

Zapytanie ofertowe

Burmistrz Miasta Sompolno zaprasza do złożenia oferty na wykonanie dostawy i montażu pomostu pływającego na Jeziorze Lubstowskim - etap I zadania pn.: „Urządzenie miejsca wypoczynku dla mieszkańców”

Opis przedmiotu zamówienia:

Przedmiotem zamówienia jest dostawa i montaż pomostu pływającego rekreacyjnego na Jeziorze Lubstowskim w gminie Sompolno. Pomost o wymiarach : długość – 10 m, szer. 2m (mogą być 2 elementy), Trap o wym. : 5 x 1 m. Konstrukcja nośna pomostu aluminiowa. Pokład drewniany ryflowany o grubości deski min. 28 mm. Pływaki pomostowe z HPDE. Pomost wyposażony w jednostronną barierkę. Kotwienie za pomocą osadzonych na dnie kotwic betonowych lub inny
Lokalizacja – dz. nr ewid. 275 obręb Lubstów (na wys. dz. nr 203 zgodnie z załączonym planem zagospodarowania terenu).

Opis kryteriów wyboru wykonawcy :

Z oferentem, który zaproponuje najniższą cenę zostanie zawarta umowa z wynagrodzeniem ryczałtowym na wykonanie przedmiotu zamówienia. W cenie oferty należy uwzględnić wszystkie koszty związane z wykonaniem przedmiotu zamówienia.

1. Warunki realizacji zamówienia:

O udzielenie zamówienia mogą ubiegać się Wykonawcy, którzy na wykonany przedmiot zamówienia udzielą 36 miesięcznej gwarancji i posiadają stosowne certyfikaty.

2. Termin realizacji przedmiotu zamówienia do dnia 31.06.2018 r.

3. Osoba do kontaktu – Julian Drzewiecki – pok. Nr 8 Urzędu Miejskiego w Sompolnie tel. (63)2714 054 wewn. 108, e mail : julian.drzewiecki@sompolno.pl

4. Ofertę na załączonym formularzu należy złożyć w terminie do dnia 08.06.2018 r. do godz 15-tej (pok. nr 13 Urzędu Miejskiego w Sompolnie), lub przesłać drogą elektroniczną na adres e mail : gmina@sompolno.pl.

W załączeniu :

- 1) plan zagosp. terenu
- 2) formularz oferty.

BURMISTRZ MIASTA

Roman Bednarek

RZI.7013.7.2017

zał. do zapytania ofertowego z dn.01.06.2018 r.

Nazwa Wykonawcy :

Gmina Sompolno
ul. 11 Listopada 15
62-610 Sompolno

O F E R T A

W odpowiedzi na zapytanie ofertowe z dnia 01.06.2018 r. składam ofertę na
ostawę i montaż pomostu pływającego rekreacyjnego na Jeziorze Lubstowskim

za cenę brutto w wysokości - zł

słownie zł :


1. Oświadczamy, że akceptujemy warunki określone w zaproszeniu do złożenia oferty.
2. Oświadczamy, że zdobyliśmy informacje niezbędne do prawidłowego przygotowania i złożenia oferty.
3. Na wykonany przedmiot zamówienia udzielamy gwarancji na okres 36 miesięcy.
3. Oświadczamy, że w przypadku wyboru naszej oferty przedmiot zamówienia wykonamy w terminie określonym w zaproszeniu.

..... dnia2018 r.

.....
Pieczęć i podpis wykonawcy

KOPIA
MAPY ZASADNICZEJ
o ograniczonej treści w zakresie przebiegu
granic działek ewidencyjnych

MAPA INFORMACYJNA
Skala 1:1000
Pow. koniński
Gmina/Miasto ... S.M. POLNO
Obręb ... LUBSTÓW ...

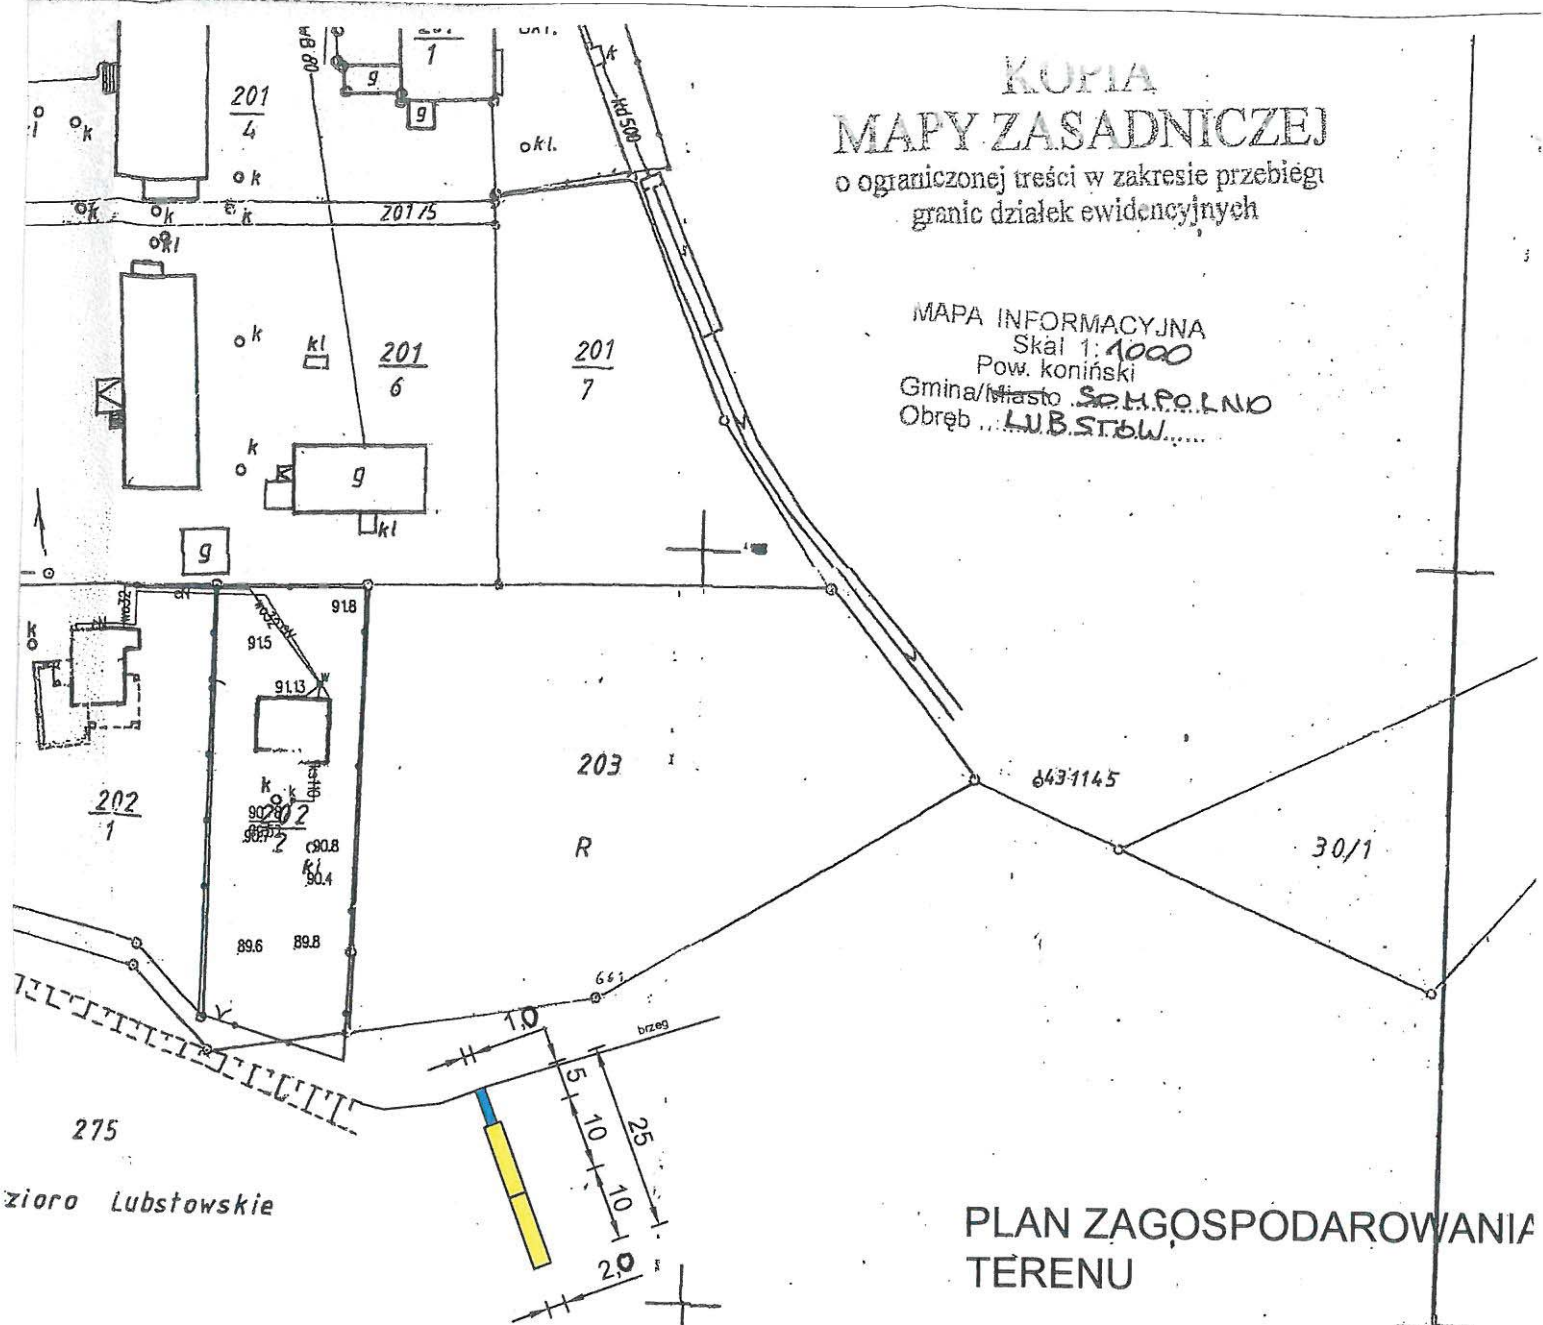

PLAN ZAGOSPODAROWANIA
TERENU

Skala 1 : 1000

Poświadcza się zgodność niniejszej kopii z treścią materiału państwowego zasobu geodezyjnego i kartograficznego

STAROSTA KONIŃSKI

(Nazwa materiału zasobu)

P.3010.

(Identyfikator ewidencyjny materiału zasobu)

2017 KWI. 13

(Data wykonania kopii)

z up. STAROSTY

Zofia Szymanska

(imię, nazwisko Powiatowy Ośrodek Dokumentacji Geodezyjnej i Kartograficznej)

S- 1284/2017

OZNACZENIA:

- Proj. pomost pływający rekreacyjny
- Proj. trap