


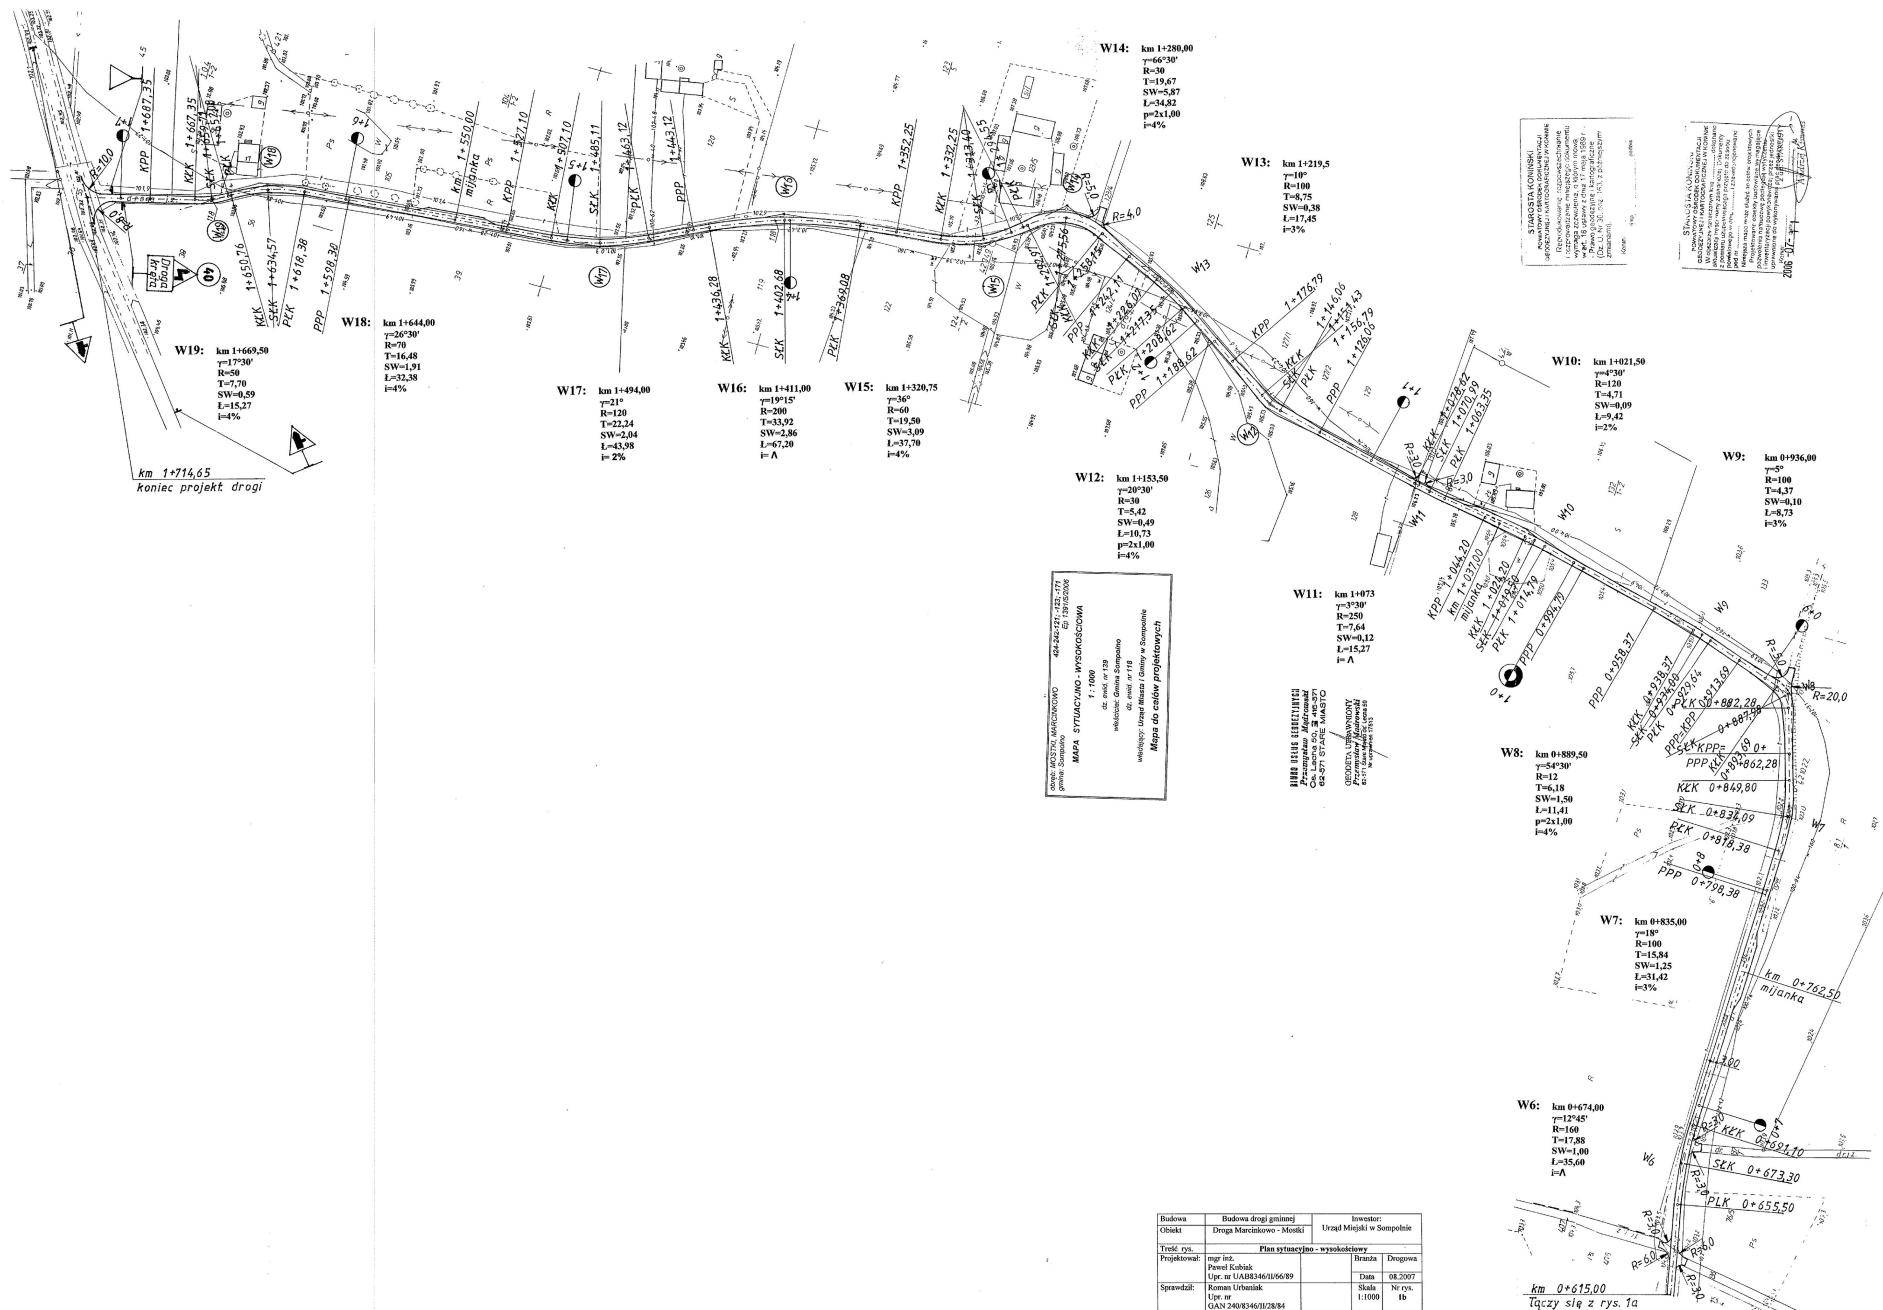

Budowa	Budowa drogi gminnej	Inwestor:	
Obiekt	Droga Marcinkowo - Mostki	Urząd Miejski w Sompelnie	
Treść rys.	Plan sytuacyjny - wysokociowy		
Projektował:	mgr inż. Paweł Kobziak Upr. nr UAB8346/II/66/89	Branza	Drogo
Sprawił:	Roman Urbanik Upr. nr UAB8346/II/66/89	Data	08.20.2010
		Skala	Nr rys.
		1:1000	1b