


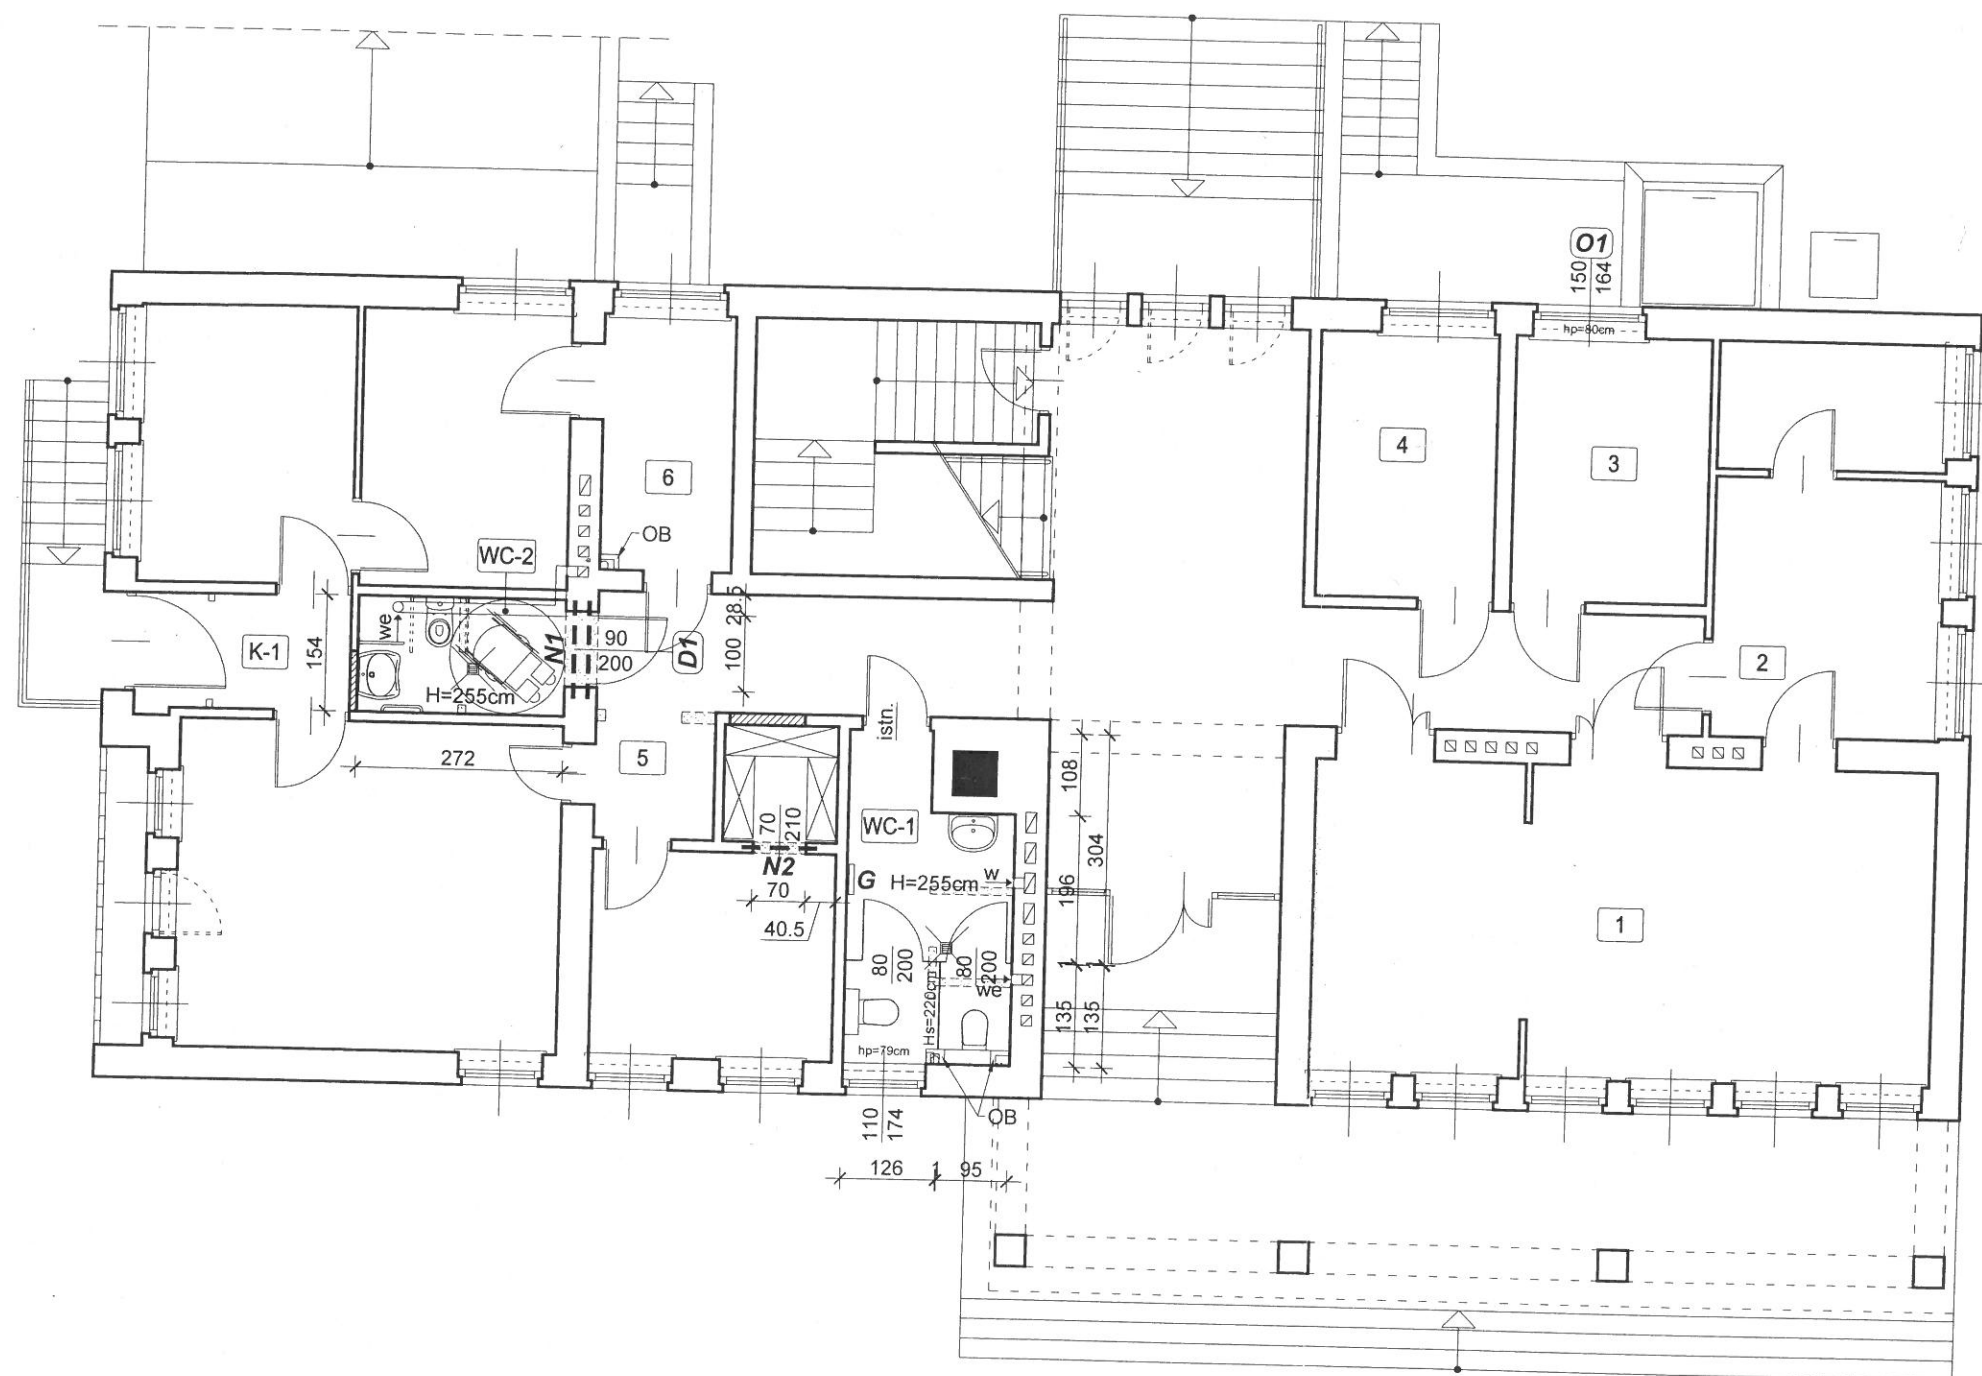

LEGENDA:

- ściany istniejące
- ściany projektowane
- - - ściany do wyburzenia
- ścianki wewnętrzne z HPL wysokości 220cm

- N1 - Nadproże z 2 C120 l=130cm, spód h=210cm.
- N2 - Nadproże z C120 l=100cm, spód h=210cm.
- w - Wentylacja grawitacyjna.
- we - Wentylacja wspomagana elektrycznie.
- G - Grzejnik płytowy typu VK21-600/400.
- OB - Obudowa nowego pionu kanalizacyjnego oraz istniejącego pionu c.o. płytami GK na ruszcie metalowym.

Nazwa obiektu budowlanego:	Budynek Urzędu Miejskiego w Sompólnie			
Adres obiektu budowlanego:	62-610 Sompólno, ul. 11 Listopada 15			
Nazwa rysunku:	Rzut parteru			
	Imię i nazwisko	Specjalność	Podpis	Data