



WYRYS ZE STUDIUM UWARUNKOWAŃ I KIERUNKÓW
ZAGOSPODAROWANIA PRZESTRZENNEGO GMINY SOMPOLNO
UCHWAŁONEGO UCHWAŁĄ RADY MIEJSKIEJ W SOMPOLNIE
NR XXXII/246/05 Z Dnia 20 MAJA 2005R.

OBJAŚNIENIA DO WYRYSU ZE STUDIUM:

- GRANICA OPRACOWANIA PLANU
- TERENY OSADNICZWA (WIELOFUNKCYJNEGO ROZWOJU)
- TERENY OSADNICZWA (DALSZEGO WIELOFUNKCYJNEGO ROZWOJU) GMINY W T.M.
- TERENY ZABUDOWY MIESZKANOWEJ
- TERENY USŁUG KOMERCYJNYCH I PUBLICZNYCH
- TERENY DZIAŁALNOŚCI GOSPODARCZEJ USŁUGOWO-PRODUKCYJNEJ I SKŁADOWO-MAGAZYNOWEJ
- STREFA OCHRONY KONSERWATORSKIEJ KRAJOBRAZU KULTUROWEGO
- CHRONIONE HISTORYCZNE UKŁADY PRZESTRZENNE, URBANISTYCZNE I ZAŁOŻENIA PARKOWO-PALACOWE
- DROGI POWIATOWE I ICH OBOWIĄZUJĄCA NUMERACJA


OBOWIĄZUJĄCE USTALENIA PLANU:

- GRANICE OBSZARU OBJĘTEGO PLANEM MIEJSCOWYM
- LINIE ROZGRANICZAJĄCE TERENY O RÓŻNYM PRZEZNACZENIU
- NIEPRZEKRACZALNA LINIA ZABUDOWY
- TEREN SPORTU I REKREACJI

INFORMUJĄCE USTALENIA PLANU:

- GRANICA STREFY OCHRONNEJ
- LINIE ELEKTROENERGETYCZNYCH

Terren opracowania planu miejscowego znajduje się w granicach:
- Goplańsko-Kujawskiego obszaru chronionego krajobrazu,
- chronionego historycznego układu przestrzennego, urbanistycznego i założenia parkowo-palacowego.

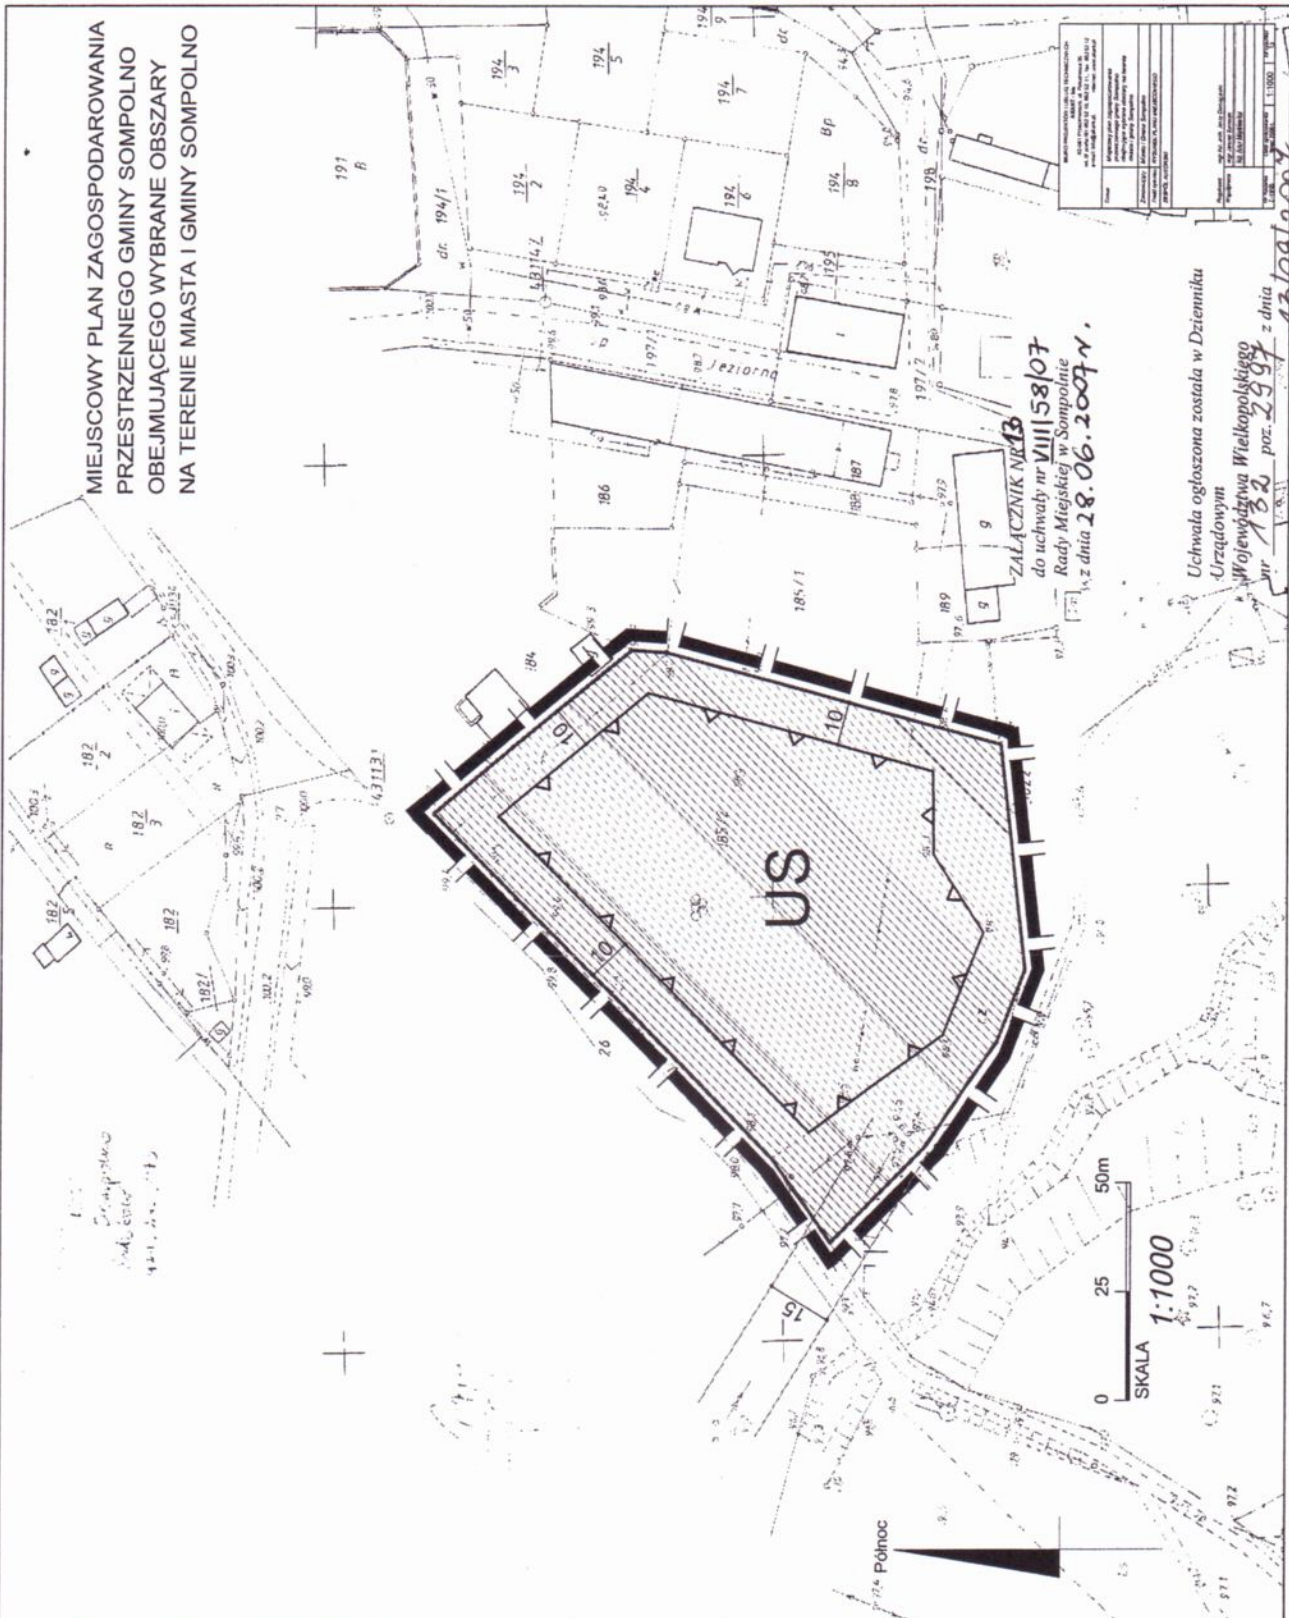

ZAŁĄCZNIK NR 13

do uchwały nr VIII/58/07
Rady Miejskiej w Sompólnie
z dnia 28.06.2007 r.

Uchwała ogłoszona została w Dzienniku
Urzędowym
Województwa Wielkopolskiego
nr 182 poz. 2997 z dnia
13/09/2007