


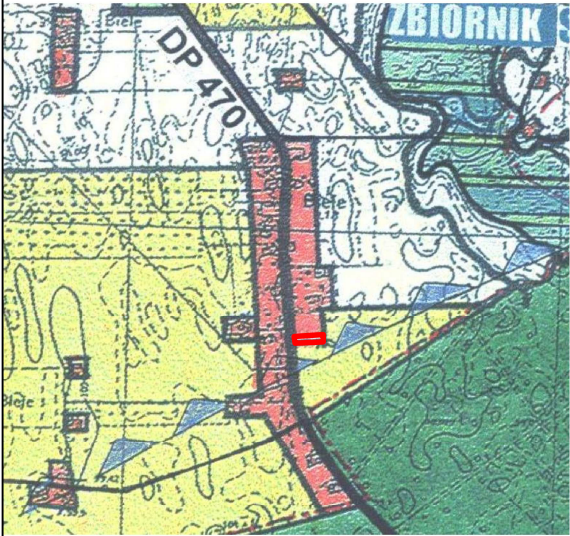

WYRYS ZE STUDIUM UWARUNKWAŃ I KIERUNKÓW ZAGOSPODAROWANIA PRZESTRZENNEGO GMINY SOMPOLNO UCHWAŁONNEGO UCHWAŁĄ RADY MIEJSKIEJ W SOMPOLNIE NR XXXI/246/05 Z DNIA 20 MAJA 2005R.

OBJAŚNIENIA DO WYRYSU ZE STUDIUM:



- GRANICA OPRACOWANIA PLANU
- TERENY OSADNICTWA I WIELOFUNKCYJNEGO ROZWOJU TERENY OSADNICTWA I DAŁSZEGO WIELOFUNKCYJNEGO ROZWOJU GMINY W TYM:
  - TERENY ZABUDOWY MIESZKANIOWEJ
  - TERENY USŁUG KOMERCYJNYCH I PUBLICZNYCH
  - TERENY DZIAŁALNOŚCI GOSPODARCZEJ, USŁUGOWO-PRODUKCYJNEJ I SKŁADOWO-MAGAZYNOWEJ
- DROGI POWIATOWE I ICH OBOWIĄZUJĄCA NUMERACJA

- OBOWIĄZUJĄCE USTALENIA PLANU:
- GRANICE OBSZARU OBJĘTEGO PLANEM MIEJSCOWYM
  - LINIE ROZGRANICZAJĄCE TERENY O RÓŻNYM PRZEZNACZENIU
  - OBOWIĄZUJĄCA LINIA ZABUDOWY
  - NIEPRZEKRACZALNA LINIA ZABUDOWY
  - MN TEREN ZABUDOWY MIESZKANIOWEJ JEDNORODZINNEJ
  - R TEREN ROLNICZY BEZ PRAWA ZABUDOWY OBIEKTAMI NIE ZWIĄZANYMI Z DZIAŁALNOŚCIĄ ROLNICZĄ
  - KDR TEREN REZERWY POD POSZERZENIE DROGI

- INFORMUJĄCE USTALENIA PLANU:
- OŚ JEZDNI DROGI POWIATOWEJ

Teren opracowania planu miejscowego znajduje się w granicach:

- Gopłańsko-Kujawskiego obszaru chronionego krajobrazu,
- wysokiej ochrony GZWP Nr 151 Turek-Konin-Koło.

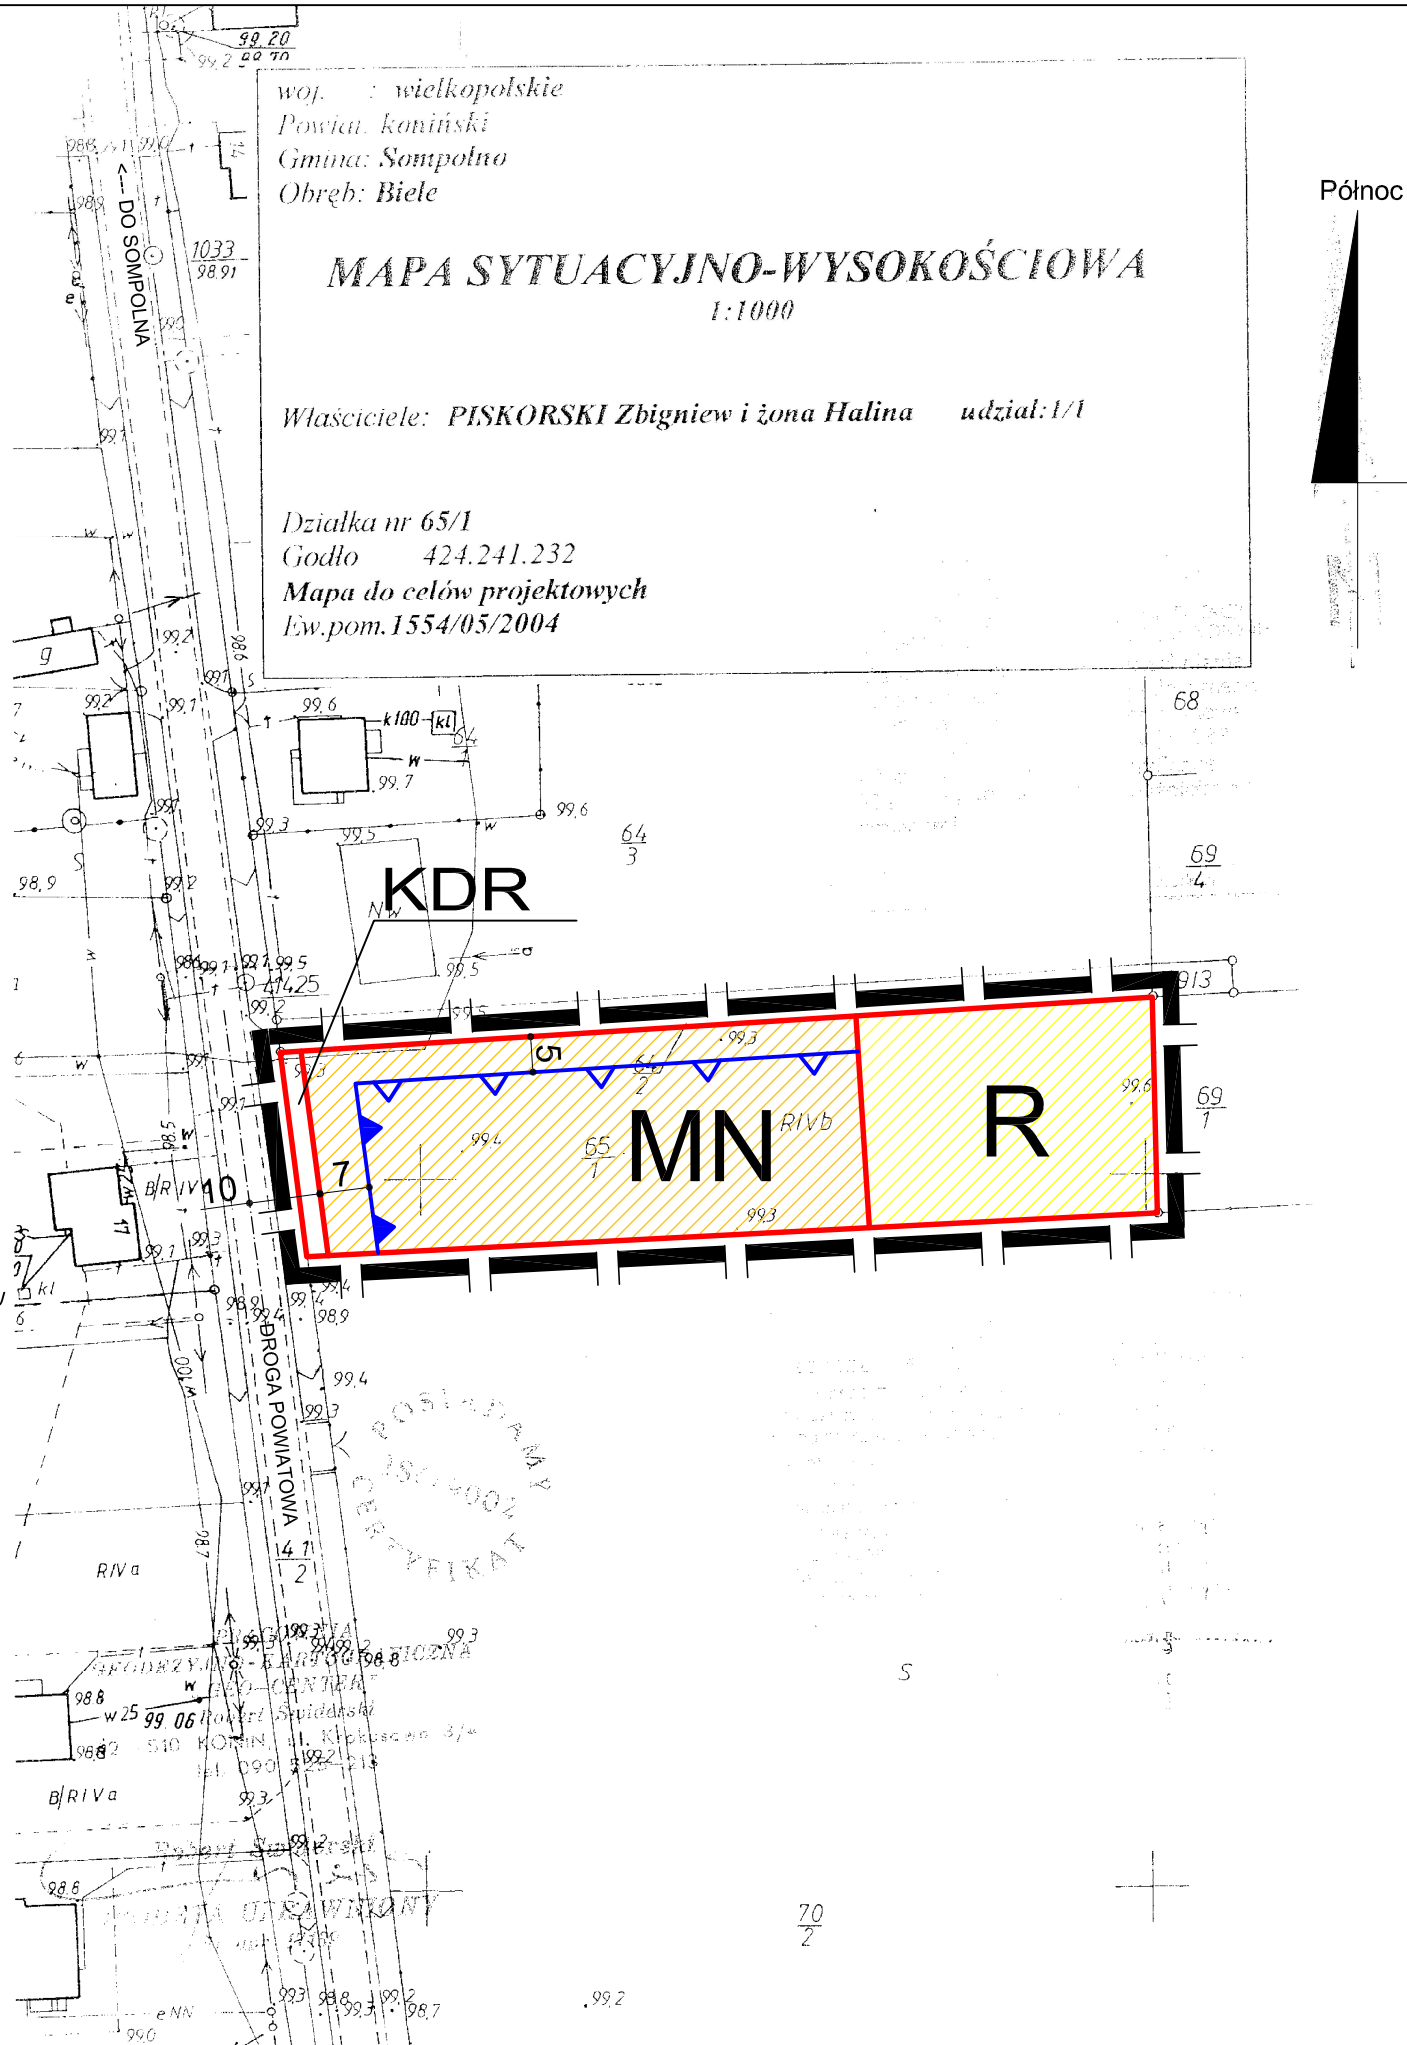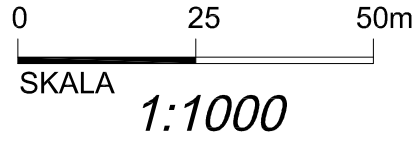

MIEJSCOWY PLAN ZAGOSPODAROWANIA PRZESTRZENNEGO GMINY SOMPOLNO OBEJMUJĄCEGO WYBRANE OBSZARY NA TERENIE MIASTA I GMINY SOMPOLNO

ZAŁĄCZNIK NR 6  
do uchwały nr  
Rady Miejskiej w Sompolnie  
z dnia

Uchwała ogłoszona została w Dzienniku  
Urzędowym  
Województwa Wielkopolskiego  
nr \_\_\_\_\_ poz. \_\_\_\_\_ z dnia \_\_\_\_\_

|   |   |        |                 |
|---|---|--------|-----------------|
| BIURO PROJEKTÓW I USŁUG TECHNICZNYCH<br><b>AKANT - bis</b><br>62-081 Przeźmierowo, ul. Południowa 35<br>tel./0/ prefix /61 652 52 10, 652 52 11, fax 652 52 12<br>e-mail: info@akant.pl, internet: www.akant.pl |   |        |                 |
| Temat   | Miejscowy plan zagospodarowania<br>przestrzennego gminy Sompolno<br>obejmujące wybrane obszary na terenie<br>miasta i gminy Sompolno |        |                 |
| Zamawiający   | Miasto i Gmina Sompolno   |        |                 |
| Treść rysunku   | RYSUNEK PLANU MIEJSCOWEGO   |        |                 |
| ZESPÓŁ AUTORSKI   |   |        |                 |
|   |   |        |                 |
| Projektant   | mgr inż. arch. Jerzy Domagański   |        |                 |
| Współpraca   | mgr Janusz Syrociak   |        |                 |
|   | inż. Artur Miętkiewicz   |        |                 |
|   |   |        |                 |
| Nr zlecenia<br>2-19/05   | Data opracowania<br>lipiec 2006 r.                                                                                                   | 1:1000 | Nr rysunku<br>6 |