

MIEJSCOWY PLAN ZAGOSPODAROWANIA PRZESTRZENNEGO GMINY SOMPOLNO OBEJMUJĄCEGO WYBRANE OBSZARY NA TERENIE MIASTA I GMINY SOMPOLNO

Załącznik nr 17 do uchwały nr Rady Miejskiej w Sompolnie z dnia

Uchwała ogłoszona została w Dzienniku Urzędowym Województwa Wielkopolskiego nr \_\_\_\_\_ poz. \_\_\_\_\_ z dnia \_\_\_\_\_

|   |   |
|---|---|
| BIURO PROJEKTÓW I USŁUG TECHNICZNYCH<br>AKANT - bb                                                                                    |   |
| 62-081 Poznań, ul. Polna 35<br>tel. 0 (prek.) 61 652 52 10, 652 52 11, fax 652 52 12<br>e-mail: info@akant.pl, internet: www.akant.pl |   |
| Temat   | Miejscowy plan zagospodarowania przestrzennego gminy Sompolno obejmujący wybrane obszary na terenie miasta i gminy Sompolno |
| Zamawiający   | Miasto i Gmina Sompolno   |
| Treść rysunku   | RYSLINIA PLANU MIEJSCOWEGO ZESPÓŁ AUTORSKI                                                                                  |
| Projektant   | mgr inż. arch. Jacek Domagala                                                                                               |
| Współautor   | mgr inż. Jacek Domagala<br>mgr inż. Marcin Domagala                                                                         |
| W skali: 1:1000 Data opracowania: 2005 r. Nr rysunku: 17                                                                              |   |



WYRYS ZE STUDYUM UWARUNKOWAŃ I KIERUNKÓW ZAGOSPODAROWANIA PRZESTRZENNEGO GMINY SOMPOLNO UCHWAŁONNEGO UCHWAŁĄ RADY MIEJSKIEJ W SOMPOLNIE NR XXXI/246/05 Z DNIA 20 MAJA 2005R.

OBJAŚNIENIA DO WYRYSU ZE STUDYUM:

- GRANICA OPRACOWANIA PLANU
- TERENY OSADNICTWA I WIELOFUNKCYJNEGO ROZWOJU TERENY OSADNICTWA I DAŁSZEGO WIELOFUNKCYJNEGO ROZWOJU GMINY W TYM:
  - TERENY ZABUDOWY MIESZKANIOWEJ
  - TERENY USŁUG KOMERCYJNYCH I PUBLICZNYCH
  - TERENY DZIAŁALNOŚCI GOSPODARCZEJ, USŁUGOWO-PRODUKCYJNEJ I SKŁADOWO-MAGAZYNOWEJ
- CHRONIONE HISTORYCZNE UKŁADY PRZESTRZENNE, URBANISTYCZNE I ZAŁOŻENIA PARKOWO-PALACOWE
- DROGI POWIATOWE I ICH OBOWIĄZUJĄCA NUMERACJA
- DROGI GMINNE

OBOWIĄZUJĄCE USTALENIA PLANU:


- GRANICE OBSZARU OBJĘTEGO PLANEM MIEJSCOWYM
- LINIE ROZGRANICZAJĄCE TERENY O RÓŻNYM PRZEZNACZENIU
- OBOWIĄZUJĄCA LINIA ZABUDOWY
- NIEPRZEKRACZALNA LINIA ZABUDOWY
- TEREN ZABUDOWY MIESZKANIOWEJ JEDNORODZINNEJ Z DOPUSZCZENIEM USŁUG I HANDLU

INFORMUJĄCE USTALENIA PLANU:

- GRANICA TERENU CHRONIONEGO - TEREN OCHRONY KONSERWATORSKIEJ
- GRANICA PROJEKTOWANEGO REZERWATU MĄKOLNO

Teren opracowania planu miejscowego znajduje się w granicach Goplańsko-Kujawskiego obszaru chronionego krajobrazu. Teren opracowania planu miejscowego znajduje się w granicach strefy ochrony konserwatorskiej zespołu dworsko-parkowego w Mąkolnie. Teren opracowania graniczy od południa z projektowanym rezerwatem Mąkolnem.

0 25 50m  
SKALA 1:1000

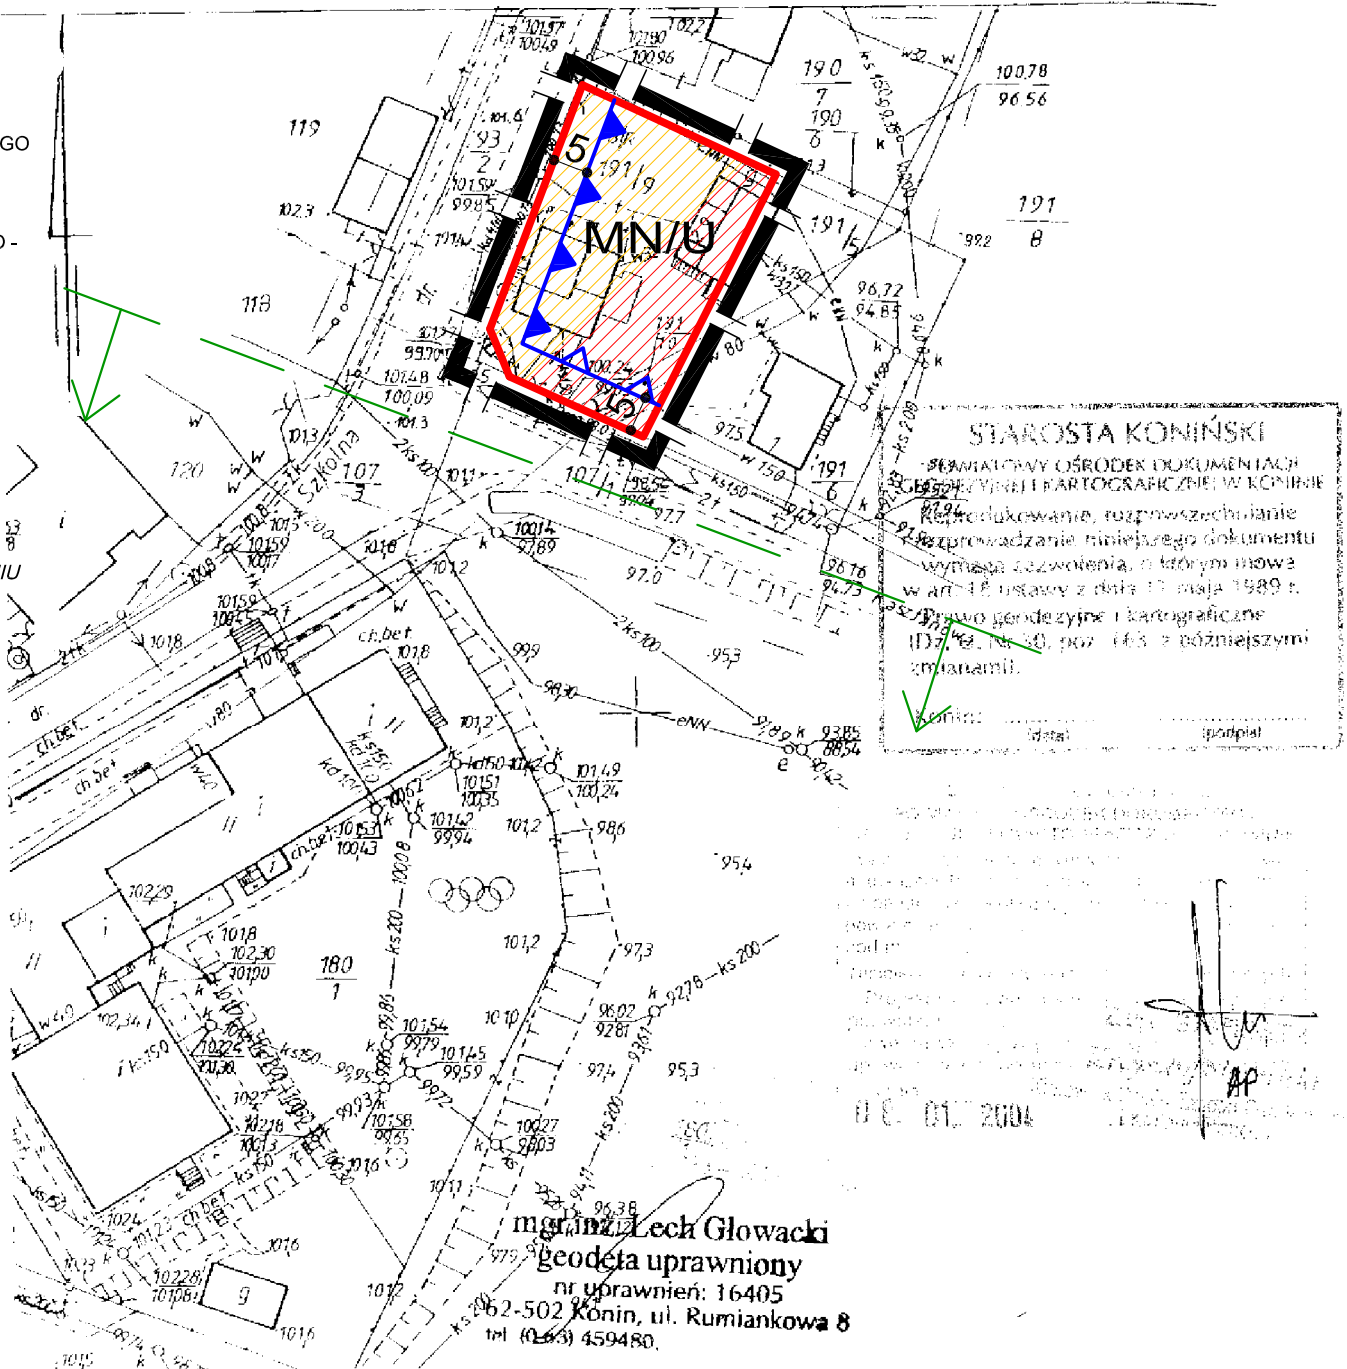

Mapa sytuacyjno-wysokościowa  
Skala 1: 1000

Obręb : Mąkolno  
Gmina: Sompolno  
Działka nr : 191/9 o pow.: 0,1000 ha  
190/6 o pow.: 0,0070 ha  
191/5 o pow.: 0,0300 ha  
Właściciel: małż. Teresa i Tomasz Ceglarek  
Mapę sporządzono do celów :projektowych.....  
godło mapy: 424.244.011, 424.244.013  
KERG : 33/01/2004

STAROSTA KONIŃSKI  
PRZEWIDUJĄCY OŚRODEK DOKUMENTACJI  
KARTOGRAFICZNEJ I KARTOGRAFICZNEJ W KONINIE  
Reprodukcja, rozpowszechnianie  
i rozprowadzanie niniejszego dokumentu  
wymaga pozwolenia, o którym mowa  
w art. 18 ustawy z dnia 10 maja 1989 r.  
o prawie geodezyjnym i kartograficznym  
zmianami.

mgr inż. Lech Głowacki  
geodeta uprawniony  
nr uprawnień: 16405  
62-502 Konin, ul. Rumiankowa 8  
tel. (61 43) 459480