



woj. wielkopolskie
Powiat: koniński
Gmina: Sompolno
Obręb: Makolno

MAPA SYTUACYJNO-WYSOKOŚCIOWA
1:1000

Właściciele **Kazimierz KAWKA i żona Czesława KAWKA**

Działka nr 332
Godło 424.244.012
Mapa do zmiany w planie zagospodarowania przestrzennego
Ew.pom. 412/02/2004

WYRYS ZE STUDIUM UWARUNKOWAŃ I KIERUNKÓW
ZAGOSPODAROWANIA PRZESTRZENNEGO GMINY SOMPOLNO
UCHWALONNEGO UCHWAŁĄ RADY MIEJSKIEJ W SOMPOLNIE
NR XXXII/246/05 Z DNIA 20 MAJA 2005R.


OBJAŚNIENIA DO WYRYSU ZE STUDIUM:

- GRANICA OPRACOWANIA PLANU
- TERENY OSADNICTWA I WIELOFUNKCYJNEGO ROZWOJU
TERENY OSADNICTWA I DAŁSZEGO WIELOFUNKCYJNEGO
ROZWOJU GMINY W TYM:
 - TERENY ZABUDOWY MIESZKANIOWEJ
 - TERENY USŁUG KOMERCYJNYCH I PUBLICZNYCH
 - TERENY DZIAŁALNOŚCI GOSPODARCZEJ, USŁUGOWO
PRODUKCYJNEJ I SKŁADOWO-MAGAZYNOWEJ

OBOWIĄZUJĄCE USTALENIA PLANU:

- GRANICE OBSZARU OBJĘTEGO PLANEM MIEJSCOWYM
- LINIE ROZGRANICZAJĄCE TERENY O RÓŻNYM PRZEZNACZENIU
- OBOWIĄZUJĄCA LINIA ZABUDOWY
- MN TEREN ZABUDOWY MIESZKANIOWEJ JEDNORODZINNEJ

Teren opracowania planu miejscowego znajduje się w granicach
Goplańsko-Kujawskiego obszaru chronionego krajobrazu.

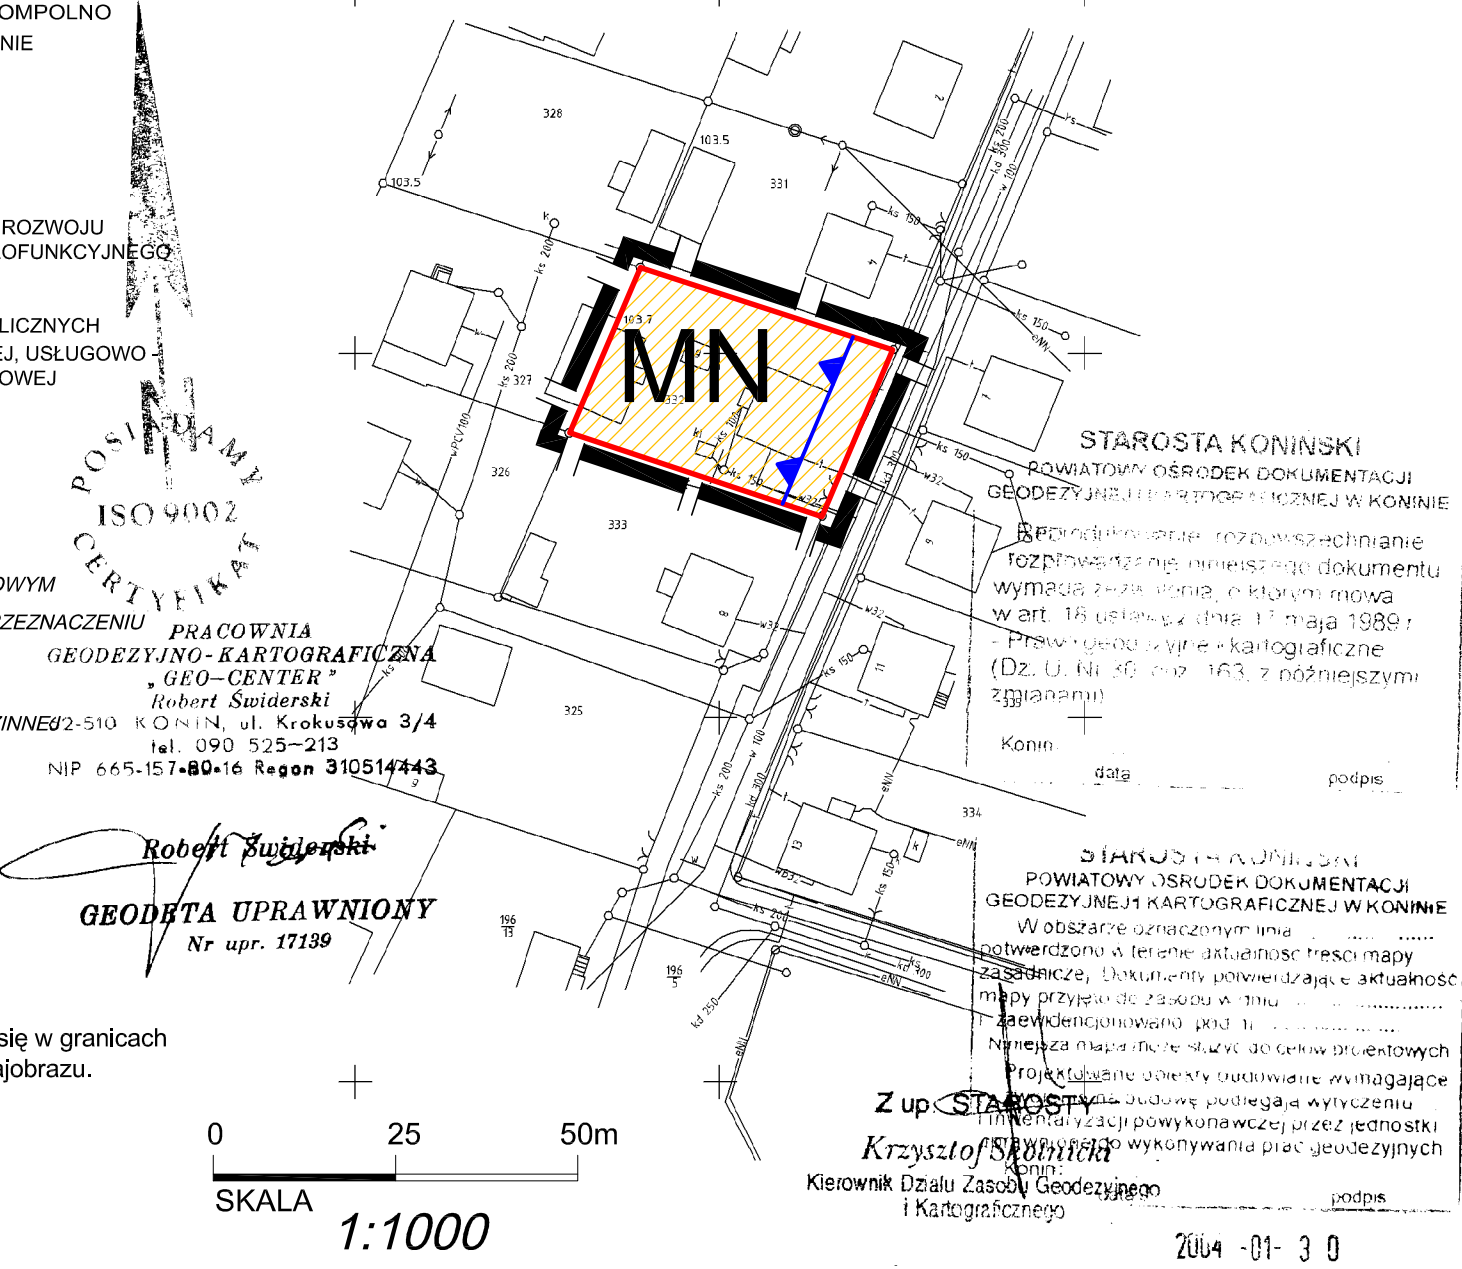

MIEJSCOWY PLAN ZAGOSPODAROWANIA
PRZESTRZENNEGO GMINY SOMPOLNO
OBEJMUJĄCEGO WYBRANE OBSZARY
NA TERENIE MIASTA I GMINY SOMPOLNO

ZAŁĄCZNIK NR 18
do uchwały nr
Rady Miejskiej w Sompolnie
z dnia

Uchwała ogłoszona została w Dzienniku
Urzędowym
Województwa Wielkopolskiego
nr _____ poz. _____ z dnia _____

BIURO PROJEKTOW I USŁUG TECHNICZNYCH AKANT - bis 62-081 Przeźmierowo, ul. Południowa 35 tel. 0/ pref. 61 652 52 10, 652 52 11, fax 652 52 12 e-mail: info@akant.pl , Internet: www.akant.pl			
Temat	Miejscowy plan zagospodarowania przestrzennego gminy Sompolno obejmujący wybrane obszary na terenie miasta i gminy Sompolno		
Zamawiający	Miasto i Gmina Sompolno		
Treść rysunku	RYSUNEK PLANU MIEJSCOWEGO		
ZESPÓŁ AUTORSKI			
Projektant	mgr inż. arch. Jerzy Domagalski		
Współpraca	mgr Janusz Syrociak inż. Artur Miętkiewicz inż.		
Nr zlecenia Z-19105	Data opracowania luty 2006 r.	1:1000	Nr rysunku 18