



MAPA SYTUACYJNO - WYSOKOŚCIOWA

424.244.013 Skala 1 : 1000

Działka: 178 ark. 1 pow. 0,95 ha

Gmina: Sompolno Obręb: Makolno

Właściciel: Strużyńska Marianna

Mapa do celów projektowych

Nr ewid. 105/01/2004

Leon Fejczyński
Geodeta Uprawniony
00-600 Kąk, tel. 2226466
ul. Pomiatowskiego 38
Pozwolenie Nr 1796

WYRYS ZE STUDIUM UWARUNKOWAŃ I KIERUNKÓW
ZAGOSPODAROWANIA PRZESTRZENNEGO GMINY SOMPOLNO
UCHWAŁONNEGO UCHWAŁĄ RADY MIEJSKIEJ W SOMPOLNIE
NR XXXI/246/05 Z DNIA 20 MAJA 2005R.

OBJAŚNIENIA DO WYRYSU ZE STUDIUM:

- GRANICA OPRACOWANIA PLANU
- TERENY OSADNICTWA I WIELOFUNKCYJNEGO ROZWOJU
TERENY OSADNICTWA I DAŁSZEGO WIELOFUNKCYJNEGO
ROZWOJU GMINY W TYM:
 - TERENY ZABUDOWY MIESZKANIOWEJ
 - TERENY USŁUG KOMERCYJNYCH I PUBLICZNYCH
 - TERENY DZIAŁALNOŚCI GOSPODARCZEJ, USŁUGOWO -
PRODUKCYJNEJ I SKŁADOWO-MAGAZYNOWEJ
- TERENY UPRAW OGRODNICZNYCH WSKAZANE DO OCHRONY
- TERENY TRWAŁYCH UŻYTKÓW ZIELONYCH
- 100 METROWA STREFA OCHRONNA JEZIOR
- KOŚCIOŁY


OBOWIĄZUJĄCE USTALENIA PLANU:

- GRANICE OBSZARU OBJĘTEGO PLANEM MIEJSCOWYM
- LINIE ROZGRANICZAJĄCE TERENY O RÓŻNYM PRZEZNACZENIU
- NIEPRZEKRACZALNA LINIA ZABUDOWY
- TEREN ZABUDOWY MIESZKANIOWEJ JEDNORODZINNEJ
- TEREN ZIELENI PUBLICZNEJ

INFORMUJĄCE USTALENIA PLANU:

- GRANICA TERENU CHRONIONEGO - JEZIORA,
WOLNA OD ZAGRODZEŃ I ZABUDOWY
- OBIEKTY ZABYTKOWE CHRONIONE

Teren opracowania planu miejscowego znajduje się w granicach
Goplańsko-Kujawskiego obszaru chronionego krajobrazu.
Teren opracowania planu miejscowego znajduje się w granicach
strefy ochrony konserwatorskiej zabytkowego zespołu kościoła
parafialnego w Makolnie.

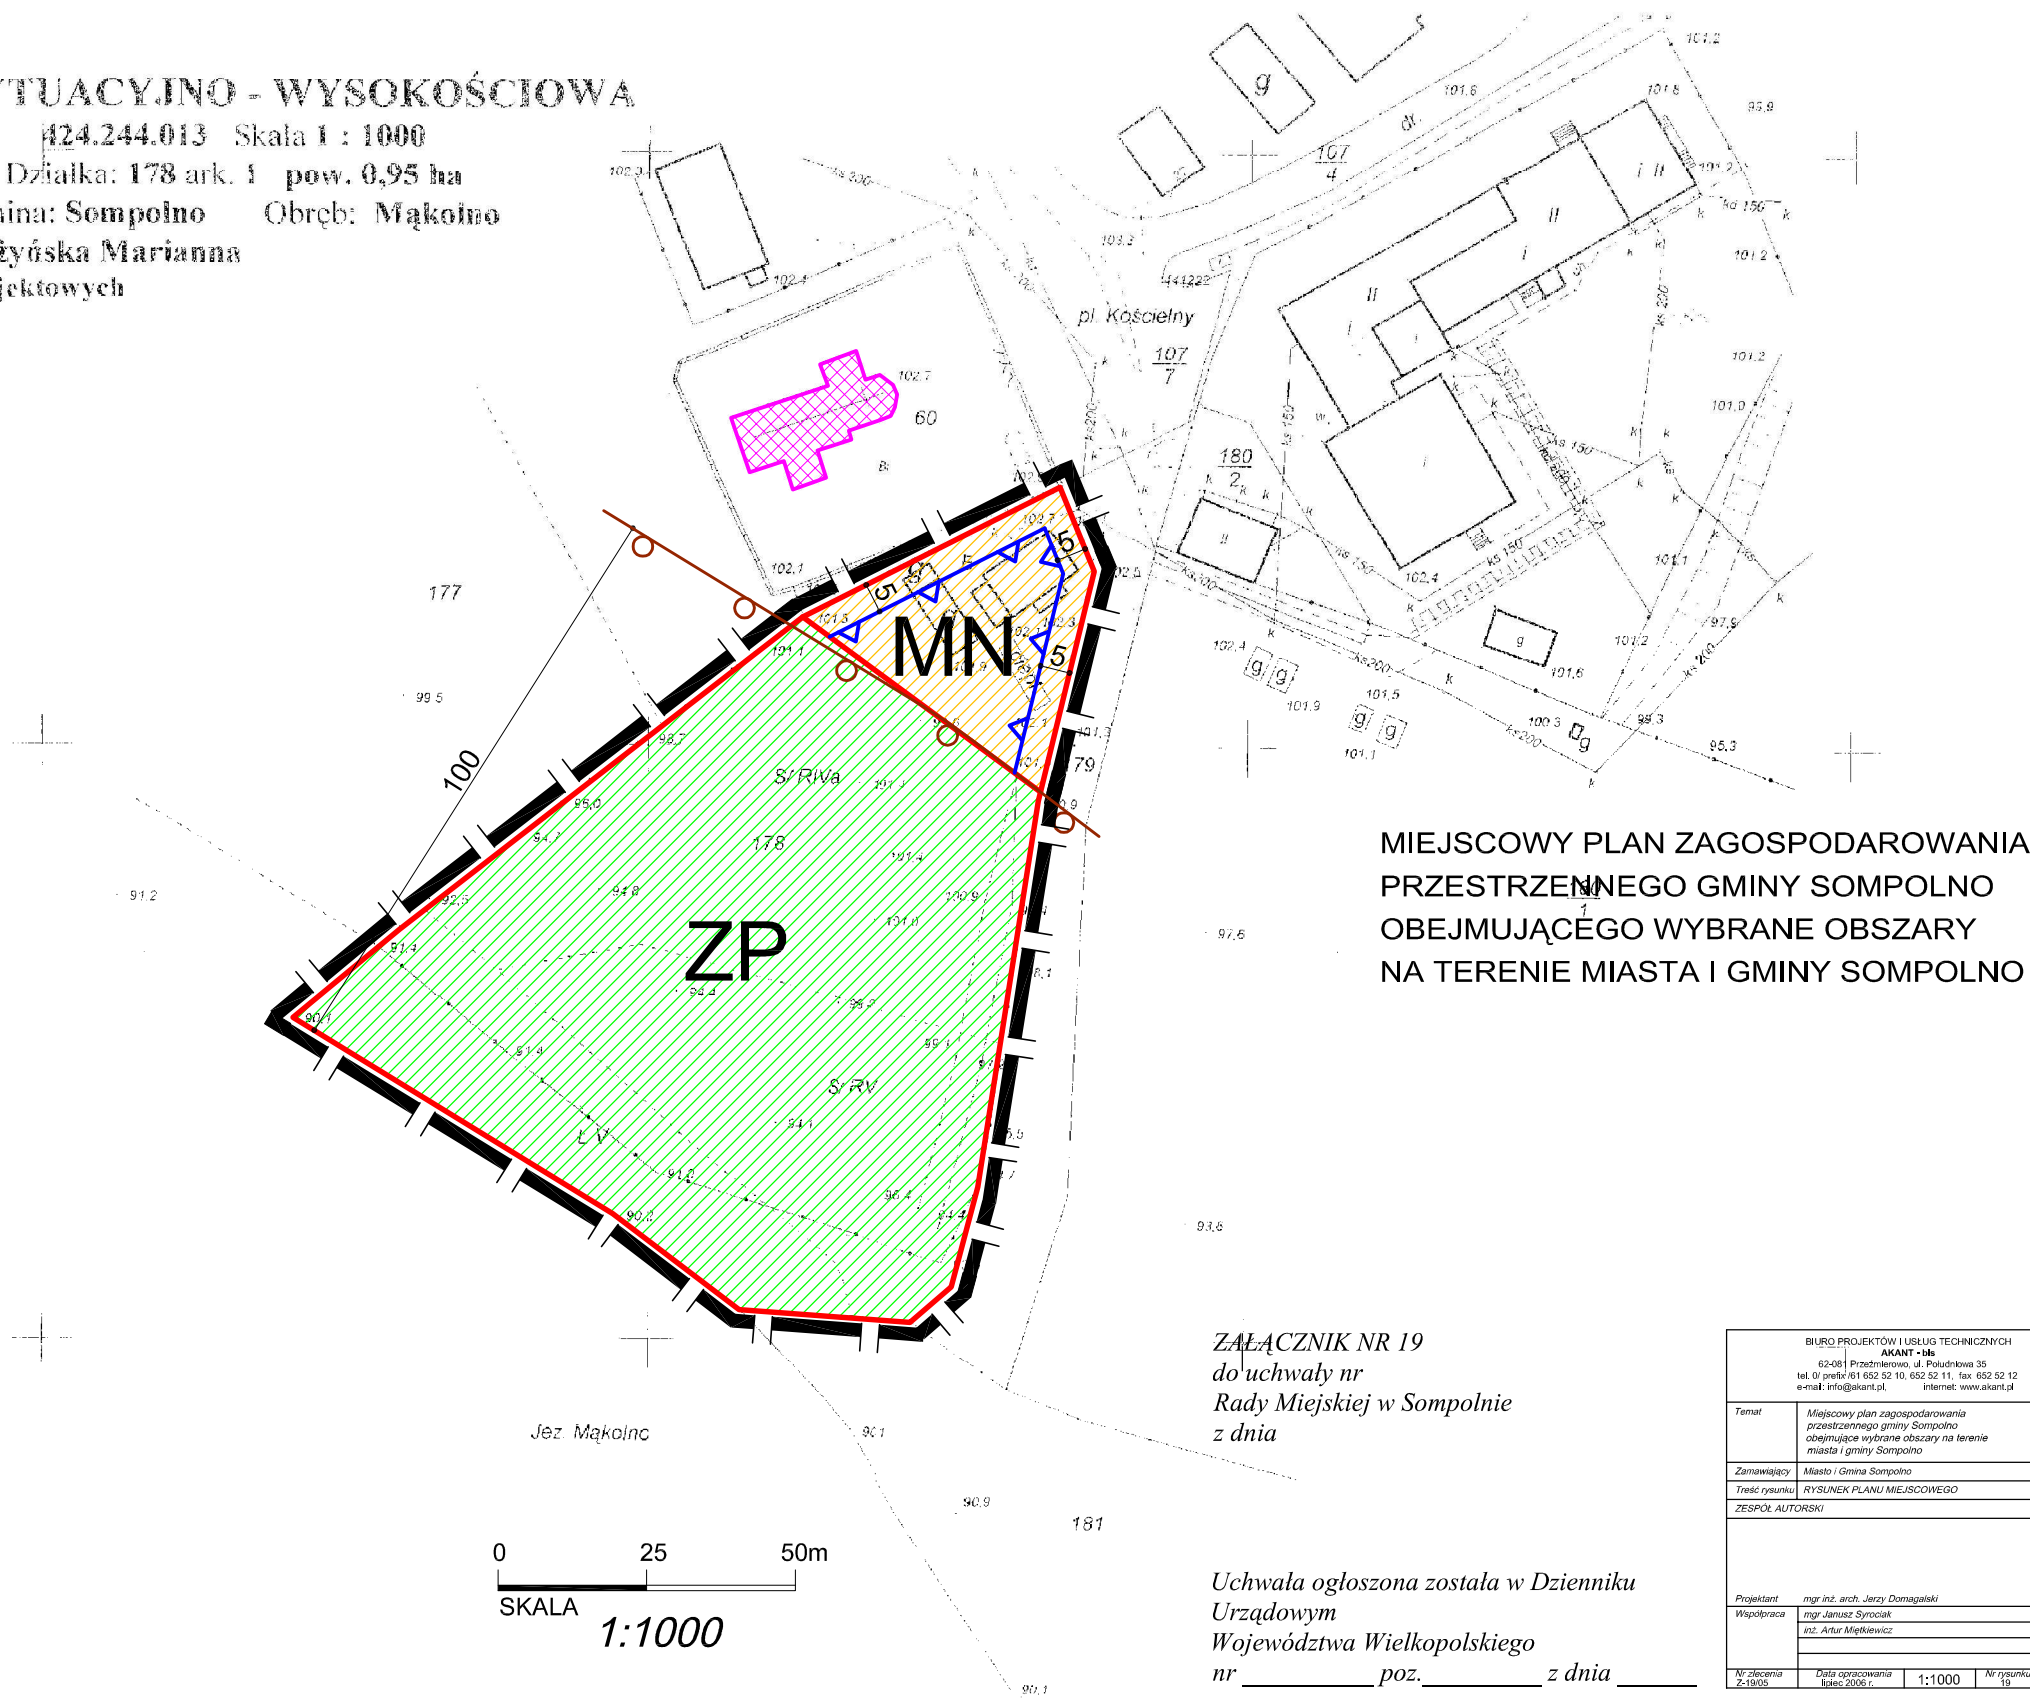

MIEJSCOWY PLAN ZAGOSPODAROWANIA
PRZESTRZENNEGO GMINY SOMPOLNO
OBEJMUJĄCEGO WYBRANE OBSZARY
NA TERENIE MIASTA I GMINY SOMPOLNO

Załącznik nr 19
do uchwały nr
Rady Miejskiej w Sompolnie
z dnia

Uchwała ogłoszona została w Dzienniku
Urzędowym
Województwa Wielkopolskiego
nr _____ poz. _____ z dnia _____

BIURO PROJEKTÓW I USŁUG TECHNICZNYCH AKANT - s.p.a. 62-401 Praszewo, ul. Półdniekwa 35 tel. 0 (prek) 61 652 52 10, 652 52 11, fax 652 52 12 e-mail: info@akant.pl internet: www.akant.pl			
Temat	Miejscowy plan zagospodarowania przestrzennego gminy Sompolno obejmujące wybrane obszary na terenie miasta i gminy Sompolno		
Zamawiający	Miasto i Gmina Sompolno		
Treść rysunku	RYSUNEK PLANU MIEJSCOWEGO		
ZESPÓŁ AUTORSKI			
Projektant	mgr inż. arch. Jarzy Domagalski		
Współpraca	mgr inż. Janusz Synoczek mgr inż. Artur Miętkiewicz		
Nr zlecenia Z-19/05	Data opracowania lipiec 2005 r.	1:1000	Nr rysunku 19