


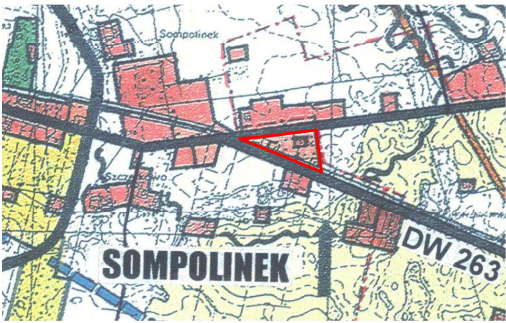

WYRYS ZE STUDIUM UWARUNKÓW I KIERUNKÓW ZAGOSPODAROWANIA PRZESTRZENNEGO GMINY SOMPOLNO UCHWAŁONNEGO UCHWAŁĄ RADY MIEJSKIEJ W SOMPOLNIE NR XXXI/246/05 Z DNIA 20 MAJA 2005R.

OBJAŚNIENIA DO WYRYSU ZE STUDIUM:

- GRANICA OPRACOWANIA PLANU
- TERENY OSADNICTWA I WIELOFUNKCYJNEGO ROZWOJU GMINY W TYM:
 - TERENY OSADNICTWA I DALSZEGO WIELOFUNKCYJNEGO ROZWOJU GMINY W TYM:
 - TERENY ZABUDOWY MIESZKANIOWEJ
 - TERENY USŁUG KOMERCYJNYCH I PUBLICZNYCH
 - TERENY DZIAŁALNOŚCI GOSPODARCZEJ, USŁUGOWO - PRODUKCYJNEJ I SKŁADOWO-MAGAZYNOWEJ
- DROGI POWIATOWE I ICH OBOWIĄZUJĄCA NUMERACJA

OBOWIĄZUJĄCE USTALENIA PLANU:


- GRANICE OBSZARU OBJĘTEGO PLANEM MIEJSCOWYM
- LINIE ROZGRANICZAJĄCE TERENY O RÓŻNYM PRZEZNACZENIU
- OBOWIĄZUJĄCA LINIA ZABUDOWY
- NIEPRZEKRACZALNA LINIA ZABUDOWY
- TEREN ZABUDOWY MIESZKANIOWEJ JEDNORODZINNEJ
- TEREN ZIELENI URZĄDZONEJ
- TEREN DRÓG WEWNĘTRZNYCH
- TEREN REZERWY POD POSZERZENIE DROGI

INFORMUJĄCE USTALENIA PLANU:

- ORIENTACYJNE LINIE NOWYCH PODZIAŁÓW NIERUCHOMOŚCI
- OŚ JEZDNI DROGI

Teren opracowania planu miejscowego znajduje się w granicach:
- Gopłańsko-Kujawskiego obszaru chronionego krajobrazu,
- wysokiej ochrony GZWP Nr 151 Turek-Konin-Kolo.

0 25 50m
SKALA
1:1000

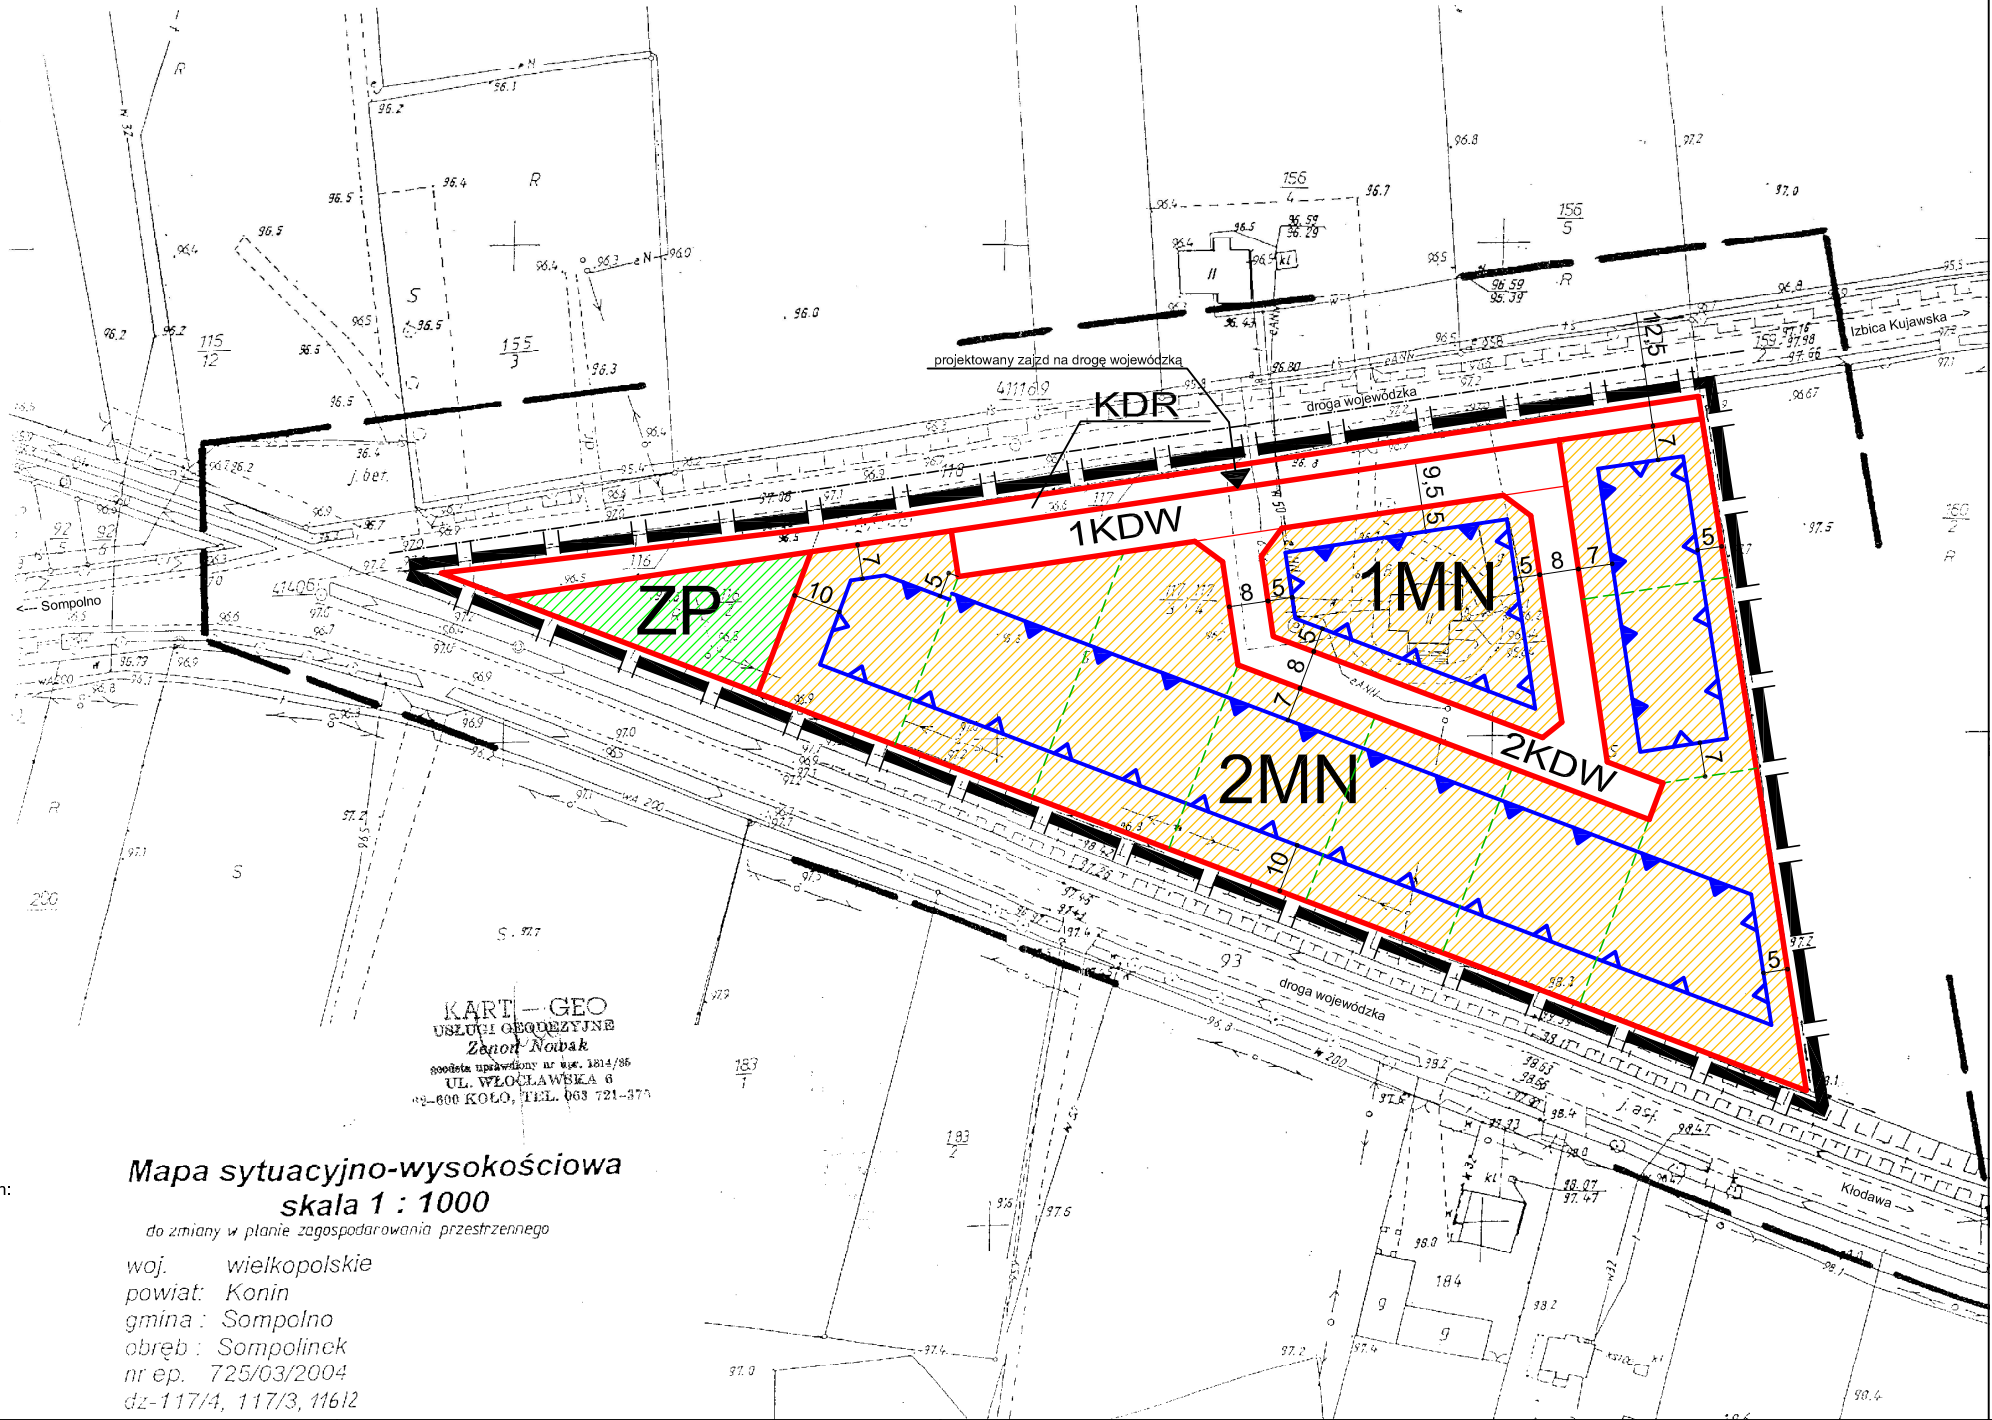

Mapa sytuacyjno-wysokościowa
skala 1 : 1000

do zmiany w planie zagospodarowania przestrzennego

woj. wielkopolskie
powiat: Konin
gmina : Sompolinek
obręb : Sompolinek
nr ep. 725/03/2004
dz-117/4, 117/3, 116/2

MIEJSCOWY PLAN ZAGOSPODAROWANIA PRZESTRZENNEGO GMINY SOMPOLNO OBEJMUJĄCEGO WYBRANE OBSZARY NA TERENIE MIASTA I GMINY SOMPOLNO

ZAŁĄCZNIK NR 35
do uchwały nr
Rady Miejskiej w Sompolnie
z dnia

Uchwała ogłoszona została w Dzienniku
Urzędowym
Województwa Wielkopolskiego
nr _____ poz. _____ z dnia _____

BUREAU PROJEKTOWY I USŁUGI TECHNICZNE AKANT - PA					
62-081 Przysiółko, ul. Półwiejska 35 tel. 0 61 662 52 10, 662 52 11, fax 662 52 12 e-mail: info@akant.pl Internet: www.akant.pl					
Temat	Miejscowy plan zagospodarowania przestrzennego gminy Sompolinek obejmujący wybrane obszary na terenie miasta i gminy Sompolinek				
Zamawiający	Miasto i Gmina Sompolinek				
Treść rysunku	RYSUNEK PLANU MIEJSCOWEGO				
ZESPÓŁ AUTORSKI					
Projektant mgr inż. arch. Jerzy Domagański					
Współautor mgr inż. Janusz Szymalski					
mgr inż. Artur Mielkiewicz					
Wzrost	180 cm	1:1000	1:1000		