



WYRYS ZE STUDIUM UWARUNKOWAŃ I KIERUNKÓW ZAGOSPODAROWANIA PRZESTRZENNEGO GMINY SOMPOLNO UCHWAŁONNEGO UCHWAŁĄ RADY MIEJSKIEJ W SOMPOLNIE NR XXXII/246/05 Z DNIA 20 MAJA 2005R.



OBJAŚNIENIA DO WYRYSU ZE STUDIUM:

- GRANICA OPRACOWANIA PLANU
- TERENY OSADNICTWA I WIELOFUNKCYJNEGO ROZWOJU TERENY OSADNICTWA I DAJSZEGO WIELOFUNKCYJNEGO ROZWOJU GMINY W TYM:
  - TERENY ZABUDOWY MIESZKANIOWEJ
  - TERENY USŁUG KOMERCYJNYCH I PUBLICZNYCH
  - TERENY DZIAŁALNOŚCI GOSPODARCZEJ, USŁUGOWO PRODUKCYJNEJ I SKŁADOWO-MAGAZYNOWEJ
- CHRONIONE HISTORYCZNE UKŁADY PRZESTRZENNE, URBANISTYCZNE I ZAŁOŻENIA PARKOWO-PAŁACOWE
- DROGI WOJEWÓDZKIE I ICH OBOWIĄZUJĄCA NUMERACJA
- DROGI POWIATOWE I ICH OBOWIĄZUJĄCA NUMERACJA
- DROGI GMINNE

OBOWIĄZUJĄCE USTALENIA PLANU:

- GRANICE OBSZARU OBJĘTEGO PLANEM MIEJSCOWYM
- LINIE ROZGRANICZAJĄCE TERENY O RÓŻNYM PRZEZNACZENIU
- NIEPRZEKACZALNA LINIA ZABUDOWY
- TEREN ZABUDOWY USŁUGOWEJ

Teren opracowania planu miejscowego znajduje się w granicach wysokiej ochrony GZWP Nr 151 Turek-Konin-Koło.

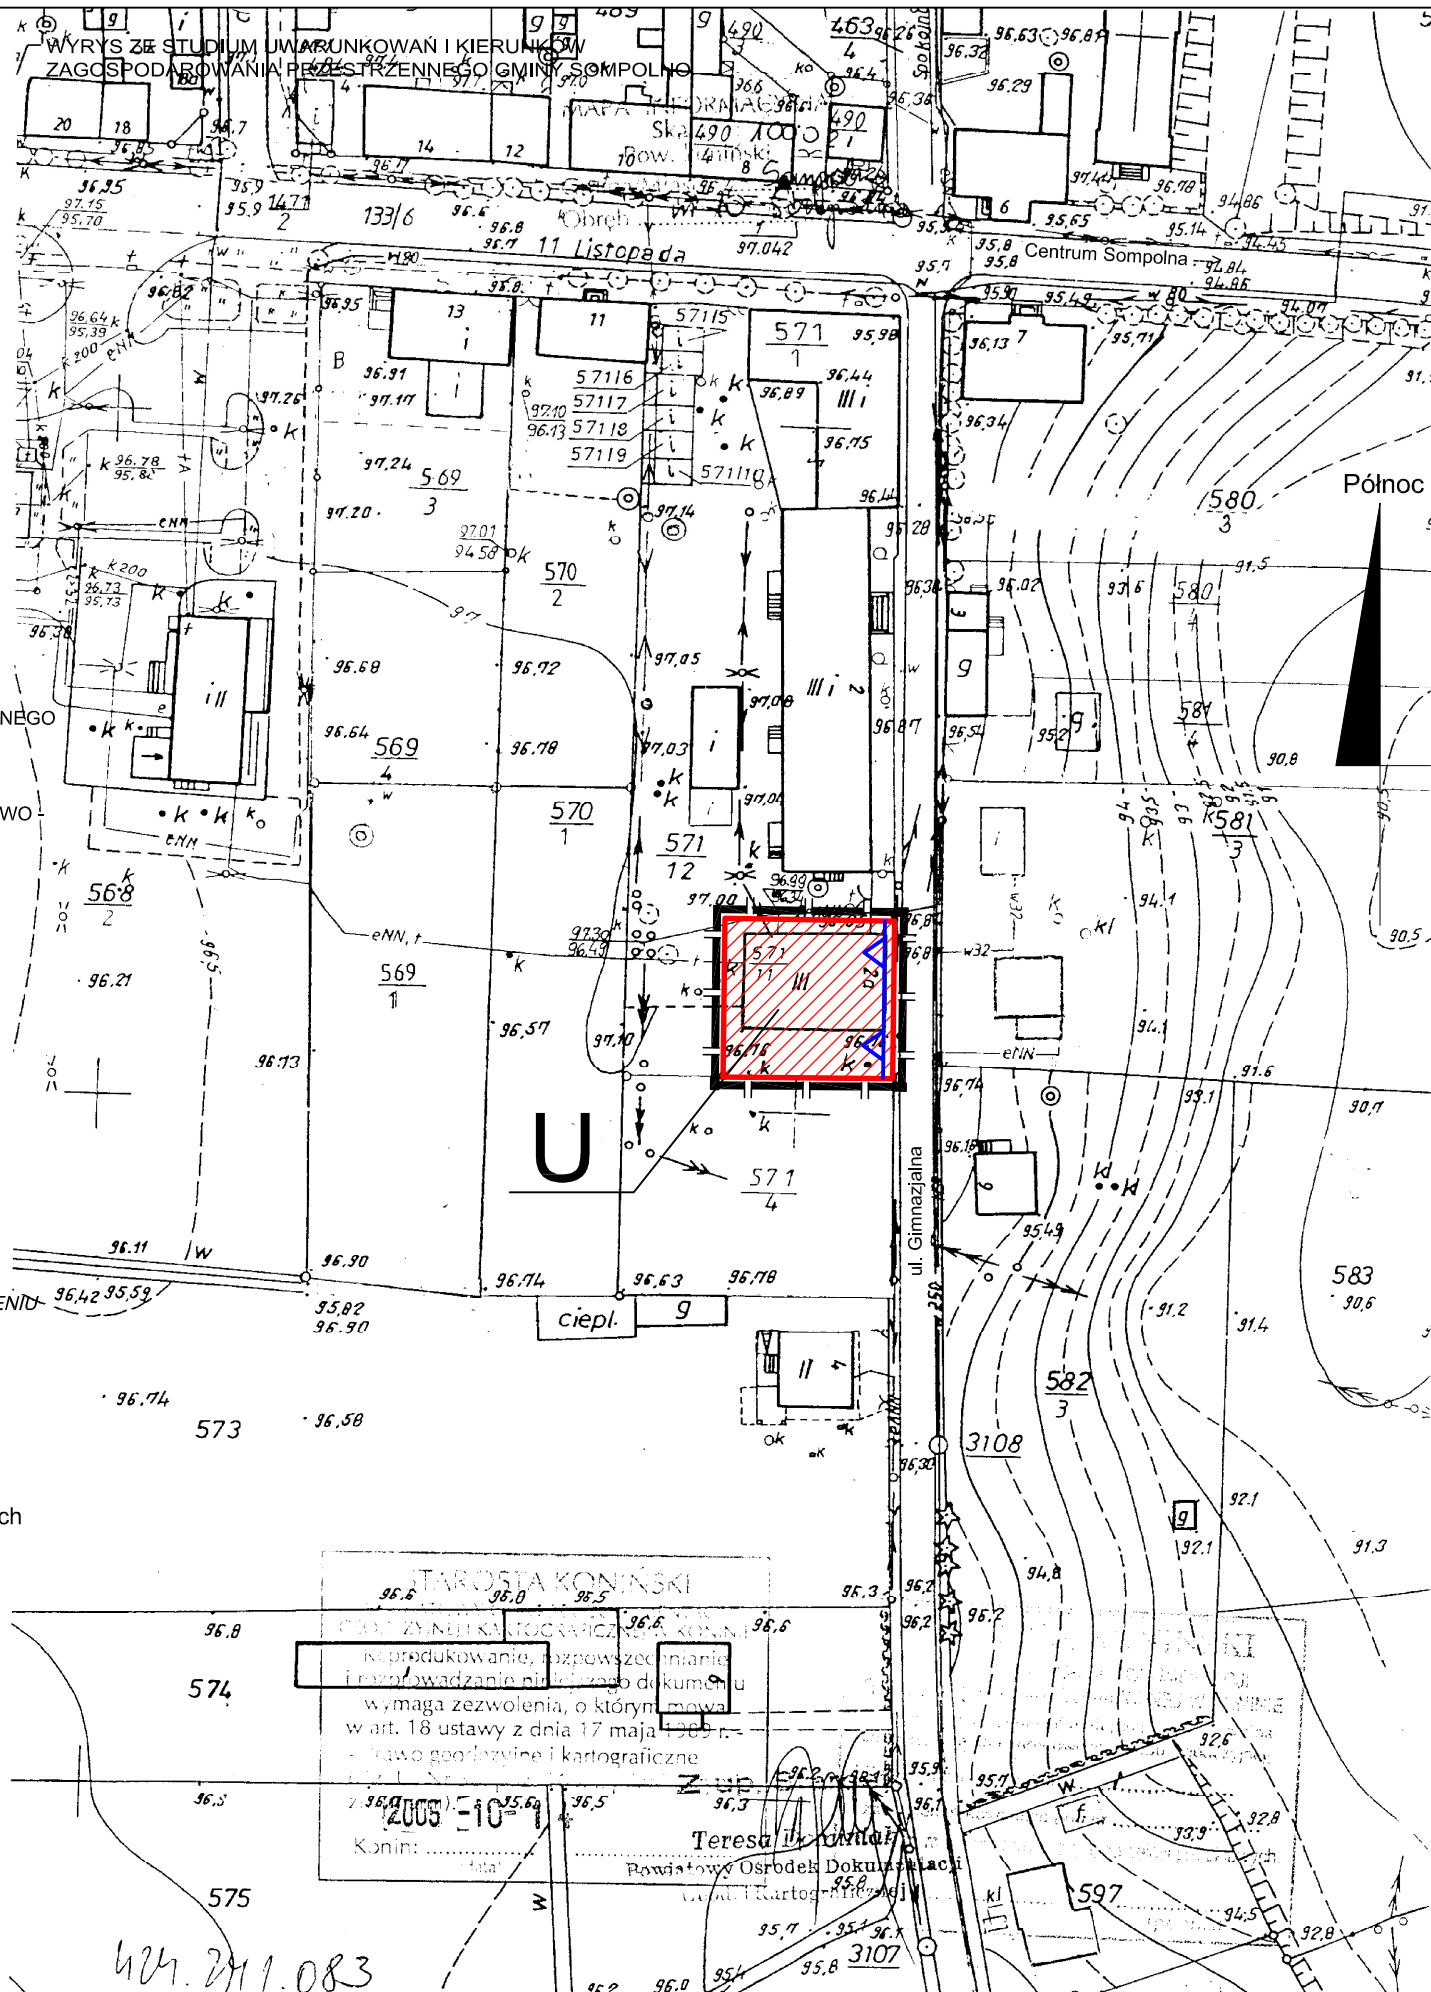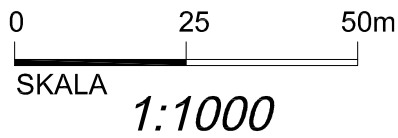

MIEJSCOWY PLAN ZAGOSPODAROWANIA PRZESTRZENNEGO GMINY SOMPOLNO OBEJMUJĄCEGO WYBRANE OBSZARY NA TERENIE MIASTA I GMINY SOMPOLNO

ZAŁĄCZNIK NR 51  
do uchwały nr  
Rady Miejskiej w Sompolnie  
z dnia

Uchwała ogłoszona została w Dzienniku  
Urzędowym  
Województwa Wielkopolskiego  
nr \_\_\_\_\_ poz. \_\_\_\_\_ z dnia \_\_\_\_\_

|   |   |        |                  |
|---|---|--------|------------------|
| BIURO PROJEKTÓW I USŁUG TECHNICZNYCH<br>AKANT - b.s.<br>62-081 Przemierowo, ul. Południowa 35<br>tel. 0/ prefix /61 652 52 10, 652 52 11, fax 652 52 12<br>e-mail: info@akant.pl Internet: www.akant.pl |   |        |                  |
| Temat   | Miejscowy plan zagospodarowania przestrzennego gminy Sompolno obejmujące wybrane obszary na terenie miasta i gminy Sompolno |        |                  |
| Zamawiający   | Miasto i Gmina Sompolno   |        |                  |
| Treść rysunku   | RYSUNEK PLANU MIEJSCOWEGO                                                                                                   |        |                  |
| ZESPÓŁ AUTORSKI   |   |        |                  |
|   |   |        |                  |
| Projektant   | mgr inż. arch. Jerzy Domagański                                                                                             |        |                  |
| Współpraca   | mgr Janusz Syrociak   |        |                  |
|   | inż. Artur Mętkiewicz   |        |                  |
|   |   |        |                  |
| Nr zlecenia<br>Z-19/05   | Data opracowania<br>lipiec 2006 r.                                                                                          | 1:1000 | Nr rysunku<br>51 |