


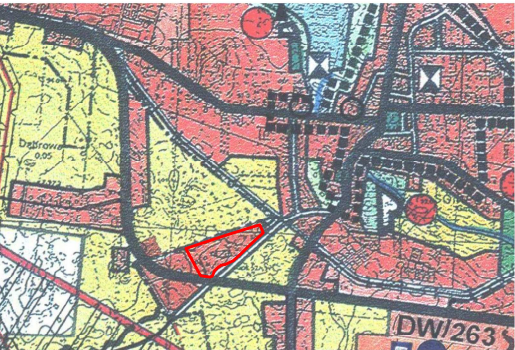

WYRYS ZE STUDIUM UWARUNKOWAŃ I KIERUNKÓW ZAGOSPODAROWANIA PRZESTRZENNEGO GMINY SOMPOLNO UCHWAŁONNEGO UCHWAŁĄ RADY MIEJSKIEJ W SOMPOLNIE NR XXXI/246/05 Z DNIA 20 MAJA 2005R.

OBJAŚNIENIA DO WYRYSU ZE STUDIUM:

- GRANICA OPRACOWANIA PLANU
- TERENY OSADNICTWA I WIELOFUNKCYJNEGO ROZWOJU
- TERENY OSADNICTWA I DALSZEGO WIELOFUNKCYJNEGO ROZWOJU GMINY W TYM:
 - TERENY ZABUDOWY MIESZKANIOWEJ
 - TERENY USŁUG KOMERCYJNYCH I PUBLICZNYCH
 - TERENY DZIAŁALNOŚCI GOSPODARCZEJ, USŁUGOWO-PRODUKCYJNEJ I SKŁADOWO-MAGAZYNOWEJ
- DROGI WOJEWÓDZKIE I ICH OBOWIĄZUJĄCA NUMERACJA
- DROGI GMINNE

OBOWIĄZUJĄCE USTALENIA PLANU:

- GRANICE OBSZARU OBJĘTEGO PLANEM MIEJSCOWYM
- LINIE ROZGRANICZAJĄCE TERENY O RÓŻNYM PRZEZNACZENIU
- OBOWIĄZUJĄCA LINIA ZABUDOWY
- MN TEREN ZABUDOWY MIESZKANIOWEJ JEDNORODZINNEJ
- ZP TEREN ZIELENI URZĄDZONEJ
- E TEREN URZĄDZEŃ ELEKTROENERGETYCZNYCH
- KDW TEREN DRÓG WEWNĘTRZNYCH


INFORMUJĄCE USTALENIA PLANU:

- ORIENTACYJNE LINIE NOWYCH PODZIAŁÓW NIERUCHOMOŚCI
- GRANICA STREFY OCHRONNEJ
- LINIE ELEKTROENERGETYCZNYCH

Teren opracowania planu miejscowego znajduje się w granicach:

- wysokiej ochrony GZWP Nr 151 Turek-Konin-Kolo,
- chronionego historycznego układu przestrzenno-urbanistycznego.

0 25 50m
SKALA
1:1000

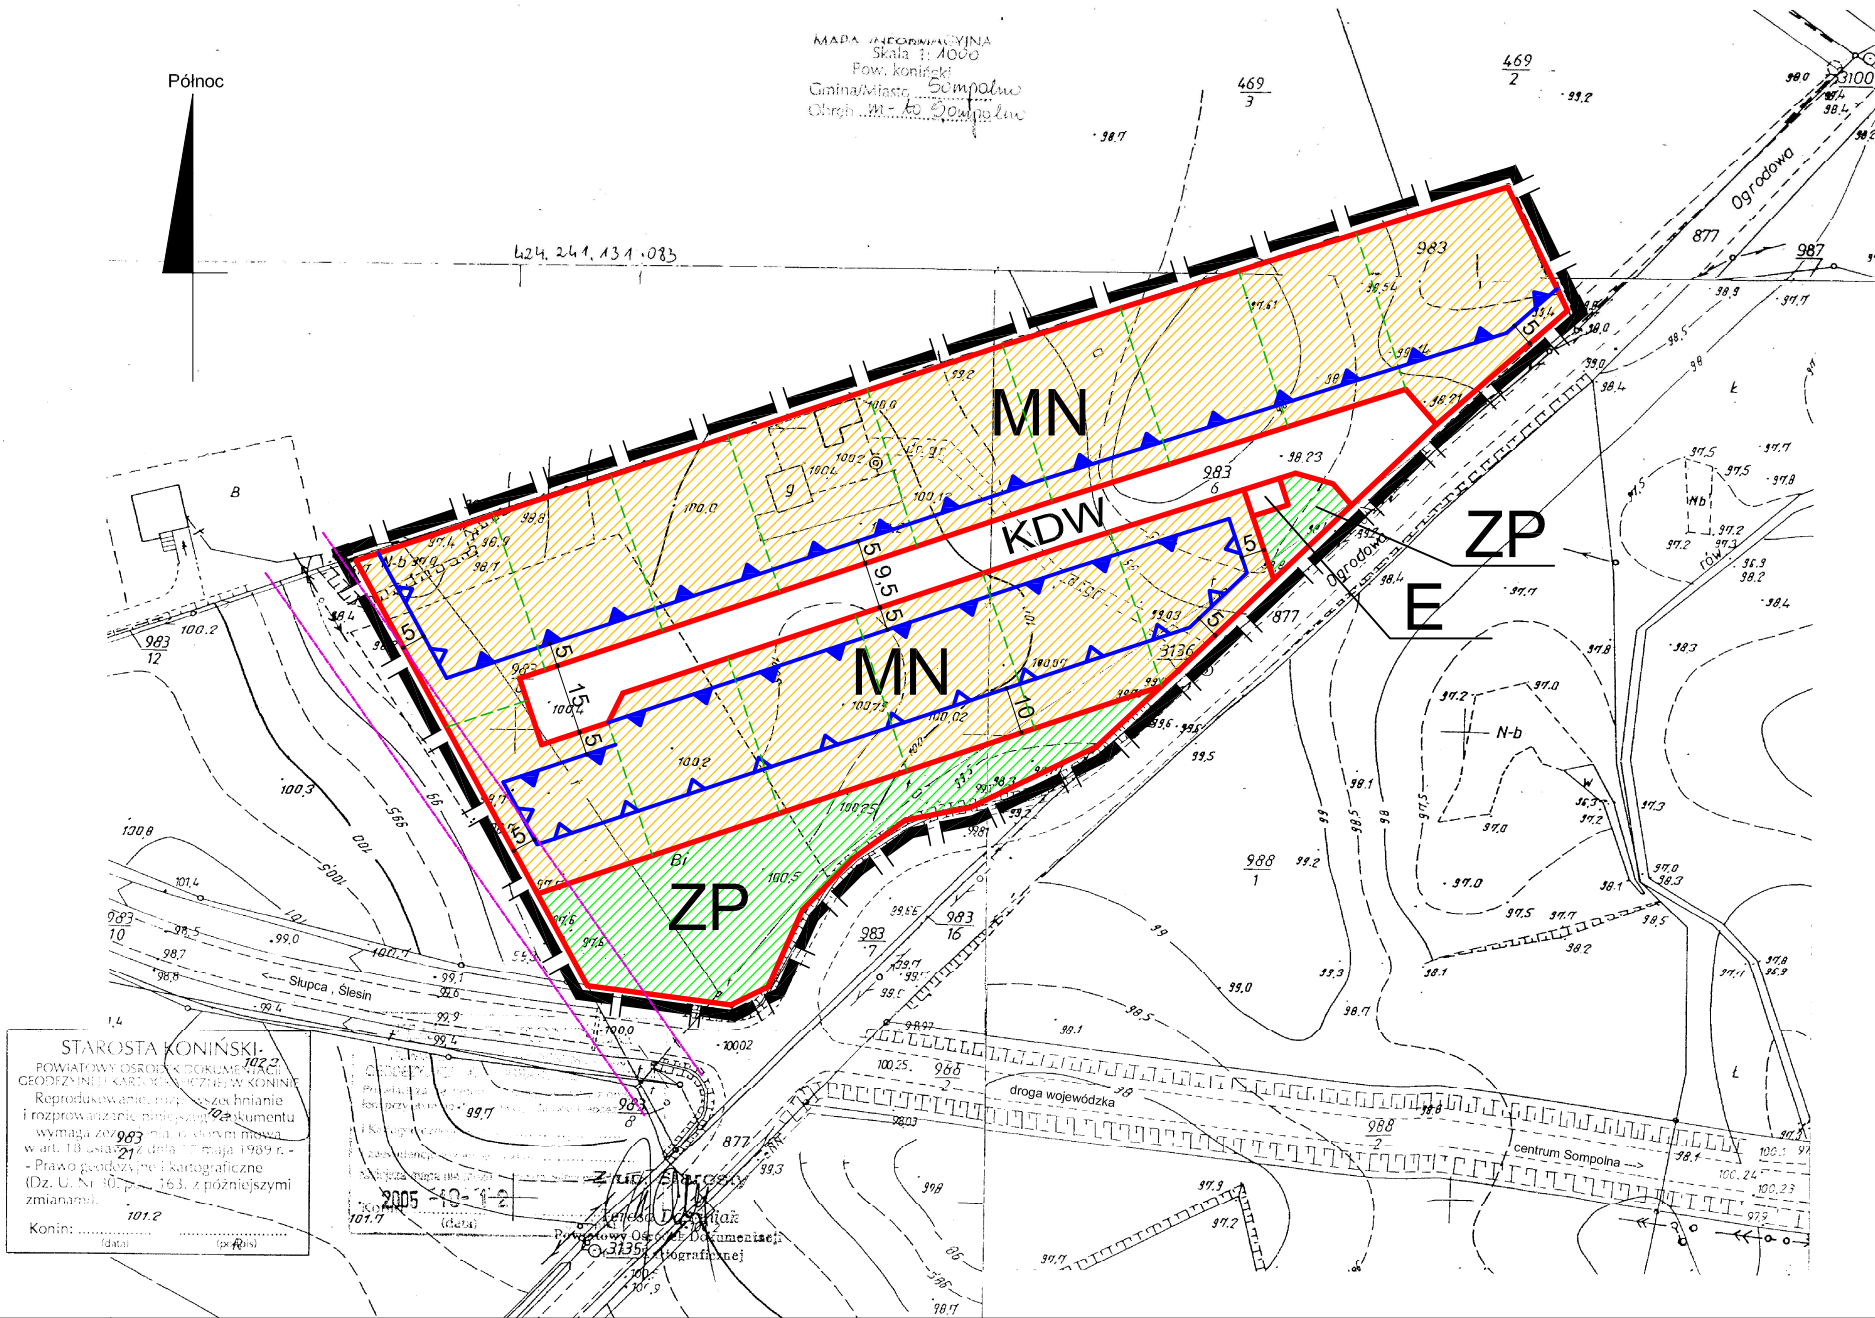

MIEJSCOWY PLAN ZAGOSPODAROWANIA PRZESTRZENNEGO GMINY SOMPOLNO OBEJMUJĄCEGO WYBRANE OBSZARY NA TERENIE MIASTA I GMINY SOMPOLNO

ZAŁĄCZNIK NR 53
do uchwały nr
Rady Miejskiej w Sompolnie
z dnia

Uchwała ogłoszona została w Dzienniku
Urzędowym
Województwa Wielkopolskiego
nr _____ poz. _____ z dnia

BIURO PROJEKTÓW I USŁUG TECHNICZNYCH ANAMT-308 62-081 Przecławów 4, Pabianice 35 tel. 51 652 52 10, 652 52 11, fax 652 52 12 e-mail: info@anamt.pl internet: www.anamt.pl	
Tytuł	Miejscowy plan zagospodarowania przestrzennego gminy Sompolno obejmujący wybrane obszary na terenie miasta i gminy Sompolno
Zamawiający	Miasto i Gmina Sompolno
Wykonawca	mgr inż. arch. Jacek Demogalski mgr inż. Jacek Syniak mgr inż. Arkadiusz Mielkowski
Skala	1:1000
Nr projektu	53