



WYRYS ZE STUDIUM UWARUNKOWAŃ I KIERUNKÓW ZAGOSPODAROWANIA PRZESTRZENNEGO GMINY SOMPOLNO UCHWAŁONNEGO UCHWAŁĄ RADY MIEJSKIEJ W SOMPOLNIE NR XXXI/246/05 Z DNIA 20 MAJA 2005R.

OBJAŚNIENIA DO WYRYSU ZE STUDIUM:

- GRANICA OPRACOWANIA PLANU
- TERENY OSADNICZTWA I WIELOFUNKCYJNEGO ROZWOJU
- TERENY OSADNICZTWA I DALSZEGO WIELOFUNKCYJNEGO ROZWOJU GMINY W TYM:
 - TERENY ZABUDOWY MIESZKANIOWEJ
 - TERENY USŁUG KOMERCYJNYCH I PUBLICZNYCH
 - TERENY DZIAŁALNOŚCI GOSPODARZEJ, USŁUGOWO-PRODUKCYJNEJ I SKŁADOWO-MAGAZYJNEJ
- TRASA KOLEJKI WĄSKOTOROWEJ DO LIKWIDACJI I PRZEKSZTAŁCENIA
- DROGI WOJEWÓDZKIE I ICH OBOWIĄZUJĄCA NUMERACJA
- DROGI GMINNE

OBOWIĄZUJĄCE USTALENIA PLANU:

- GRANICE OBSZARU OBJĘTEGO PLANEM MIEJSCOWYM
- LINIE ROZGRANICZAJĄCE TERENY O RÓŻNYM PRZEZNACZENIU
- NIEPRZEKACZALNA LINIA ZABUDOWY
- TEREN SPORTU I REKREACJI

Teren opracowania planu miejscowego znajduje się w granicach wysokiej ochrony GZWP Nr 151 Turek-Koniń-Kolo.


0 25 50m
SKALA
1:1000

woj. wielkopolskie
Powiat: koniński
Gmina: Sompolno
Obreń: Sompolno

MAPA SYTUACYJNO-WYSOKOŚCIOWA
1:1000

Właściciele: Gmina Sompolno – Mienie Komunalne udział 1/1

Działka nr 1494/5
Ciocha 424.2+1.131
Mapa do zmiany w planie zagospodarowania przestrzennego
Ew.pom. 72/01/2004

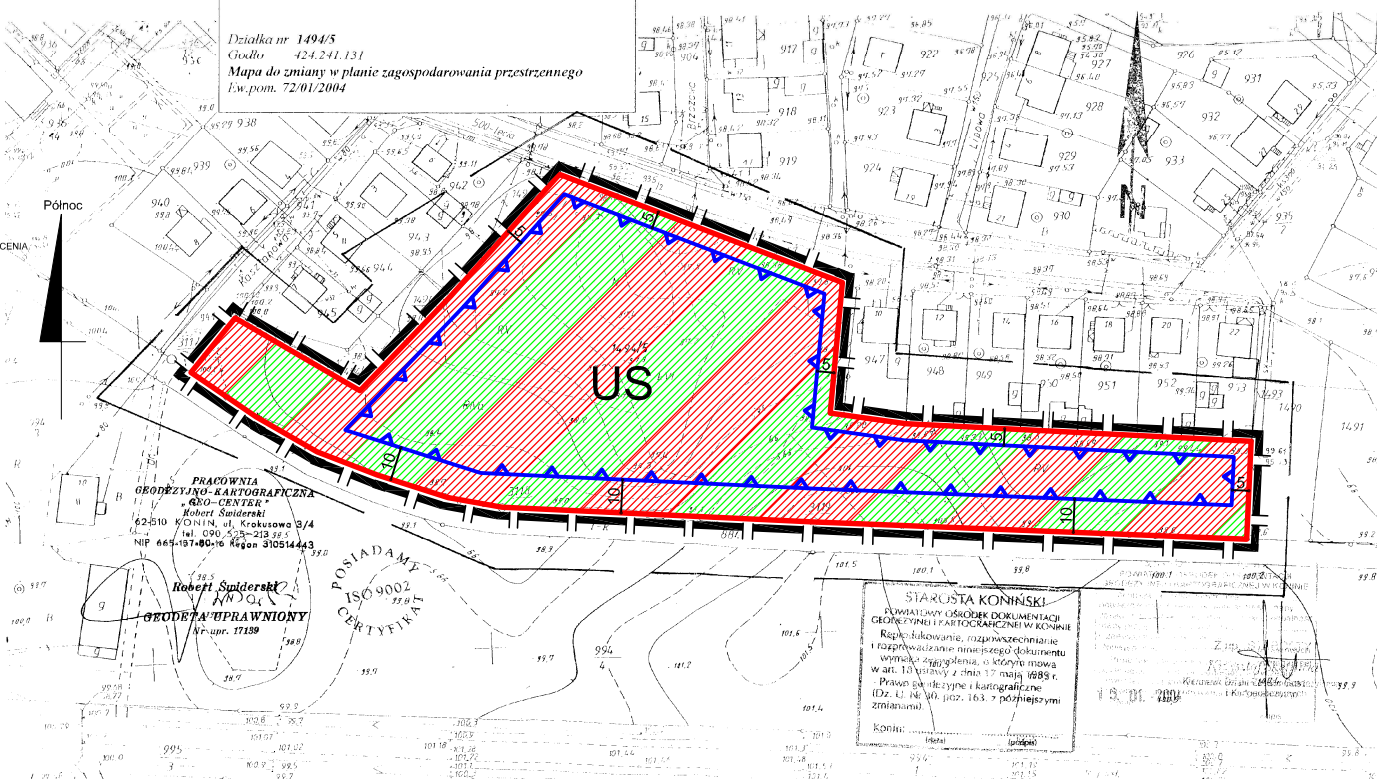

PRACOWNIA
GEODEZYJNO-KARTOGRAFICZNA
GEO-CENTRA
Robert Smiderski
42-510 KONIŃ, ul. Krakusowa 3/4
tel. 090 258-213
NIP 665-197-80-16 Regon 310514443

Robert Smiderski
GEODETA UPRAWNIENIY
Nr upr. 17189

POSIADAMY
ISO 9002
CERTYFIKA

STAROSTA KONIŃSKI
POWATOWY OŚRODEK DOKUMENTACJI
GEODEZYJNEJ I KARTOGRAFICZNEJ W KONIŃU
Kopie: składowanie, rozpowszechnianie
i rozprowadzanie niniejszego dokumentu
wymaga zgłoszenia, o którym mowa
w art. 10 ustawy z dnia 17 maja 1985 r.
Prawo geodezyjne i kartograficzne
(Dz. U. z 14.06.1993. poz. 163 z późniejszymi
zmianami)

MIEJSCOWY PLAN ZAGOSPODAROWANIA
PRZESTRZENNEGO GMINY SOMPOLNO
OBJĘMUJĄCEGO WYBRANE OBSZARY
NA TERENIE MIASTA I GMINY SOMPOLNO

ZALĄCZNIK NR 61
do uchwały nr
Rady Miejskiej w Sompolnie z dnia

Uchwała ogłoszona została w Dzienniku
Urzędowym
Województwa Wielkopolskiego
nr _____ poz. _____ z dnia _____

Województwo Wielkopolskie	
powiat koniński	
gmina sompolno	
miasto sompolno	
ul. _____	
nr _____	
data _____	
podpis _____	
stanowisko _____	
data _____	
podpis _____	
stanowisko _____	
data _____	
podpis _____	
stanowisko _____	
data _____	