



WYRYS ZE STUDIUM UWARUNKWAŃ I KIERUNKÓW ZAGOSPODAROWANIA PRZESTRZENNEGO GMINY SOMPOLNO UCHWAŁONNEGO UCHWAŁĄ RADY MIEJSKIEJ W SOMPOLNIE NR XXXI/246/05 Z DNIA 20 MAJA 2005R.

OBJAŚNIENIA DO WYRYSU ZE STUDIUM:

- GRANICA OPRACOWANIA PLANU
- TERENY OSADNICTWA I WIELOFUNKCYJNEGO ROZWOJU
TERENY OSADNICTWA I DALSZEGO WIELOFUNKCYJNEGO ROZWOJU GMINY W TYM:
 - TERENY ZABUDOWY MIESZKANIOWEJ
 - TERENY USŁUG KOMERCYJNYCH I PUBLICZNYCH
 - TERENY DZIAŁALNOŚCI GOSPODARCZEJ, USŁUGOWO-PRODUKCYJNEJ I SKŁADOWO-MAGAZYNOWEJ
- CHRONIONE HISTORYCZNE UKŁADY PRZESTRZENNE, URBANISTYCZNE I ZAŁOŻENIA PARKOWO-PALACOWE
- DROGI WOJEWÓDZKIE I ICH OBOWIĄZUJĄCA NUMERACJA
- DROGI POWIATOWE I ICH OBOWIĄZUJĄCA NUMERACJA
- DROGI GMINNE
- KOŚCIOŁY

OBOWIĄZUJĄCE USTALENIA PLANU:

- GRANICE OBSZARU OBJĘTEGO PLANEM MIEJSCOWYM
- LINIE ROZGRANICZAJĄCE TERENY O RÓŻNYM PRZEZNACZENIU
- NIEPRZEKRACZALNA LINIA ZABUDOWY
- TEREN ZABUDOWY USŁUGOWEJ

INFORMUJĄCE USTALENIA PLANU:


- OBIEKT ZABYTKOWY CHRONIONY

Teren opracowania planu miejscowego znajduje się w granicach:

- wysokiej ochrony GZWP Nr 151 Turek-Konin-Koło,
- chronionego historycznego układu przestrzenno-urbanistycznego.

0 25 50m
SKALA

1:1000

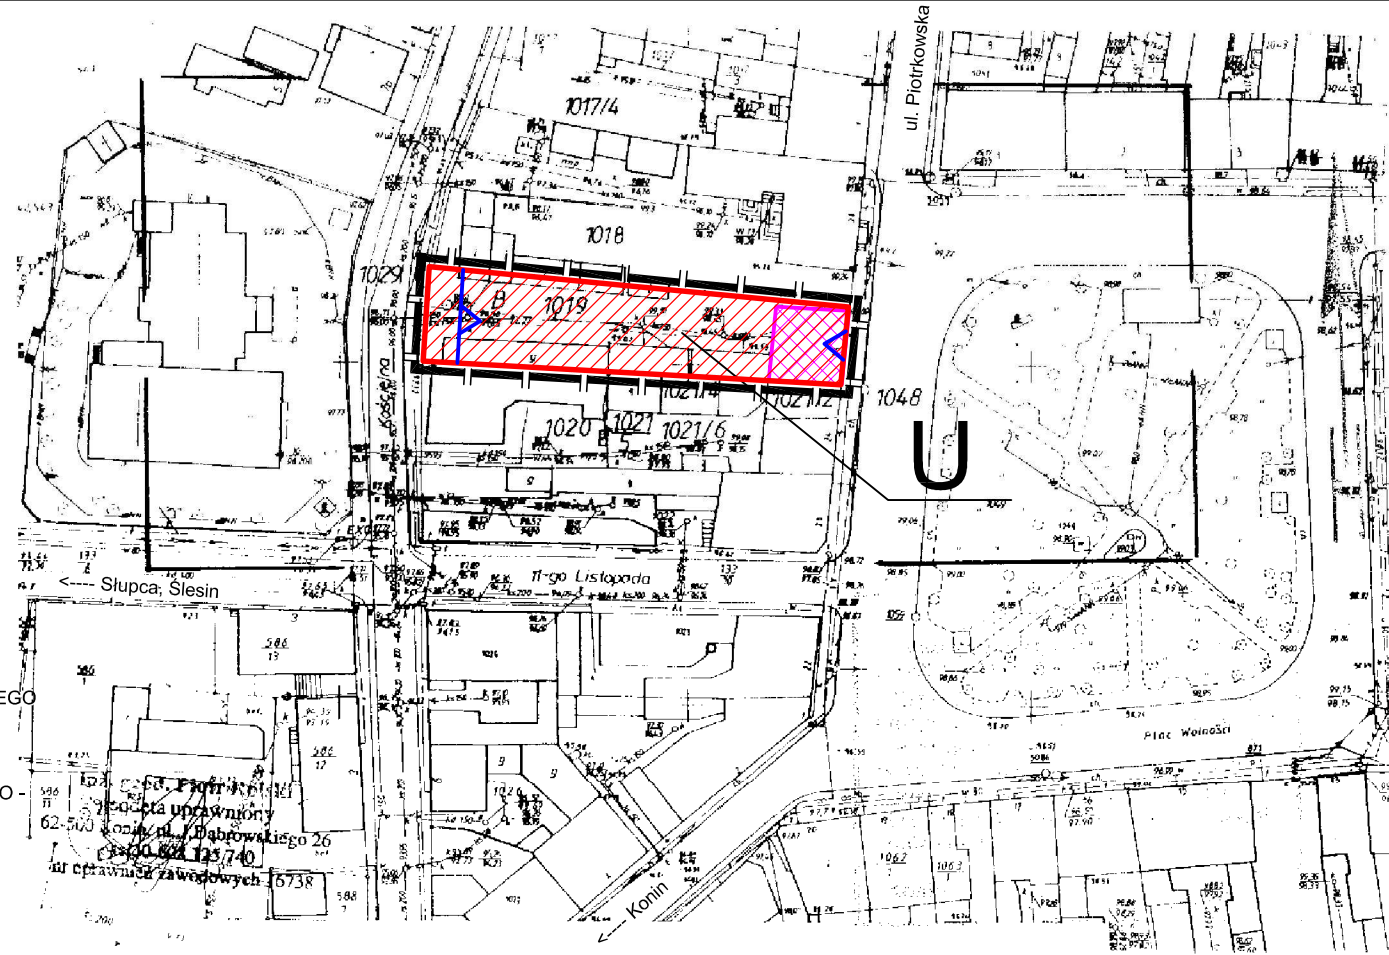

obręb: SOMPOLNO
gmina: Sompolno
Ark. 424-241-083
Ep 2854/09/2003
MAPA SYTUACYJNO - WYSOKOŚCIOWA
1 : 1000
dz. ewid. nr 1019 pow. 0,0747 ha.
współtwórcy: BEKIER Michał – Grzegorz - 374/3014
Gmina Sompolno - 1722/3014
STASIAK – MICHALAK Marianna - 344/3014
KAMIŃSKI Robert i ż. Elżbieta - 574/3014
Mapa do celów projektowych

Północ

ZAŁĄCZNIK NR 62
do uchwały nr
Rady Miejskiej w Sompolnie
z dnia

Uchwała ogłoszona została w Dzienniku
Urzędowym
Województwa Wielkopolskiego
nr _____ poz. _____ z dnia _____

BIURO PROJEKTÓW I USŁUG TECHNICZNYCH AKANT - biu 62-081 Przedmierowo, ul. Południowa 35 tel. 0/ prefix /61 652 52 10, 652 52 11, fax 652 52 12 e-mail: info@akant.pl Internet: www.akant.pl						
Temat	Miejscowy plan zagospodarowania przestrzennego gminy Sompolno obejmujące wybrane obszary na terenie miasta i gminy Sompolno					
Zamawiający	Miasto i Gmina Sompolno					
Treść rysunku	RYSUNEK PLANU MIEJSCOWEGO					
ZESPÓŁ AUTORSKI						
				Projektant mgr inż. arch. Jerzy Domagalski		
				Współpraca mgr Janusz Syrociak inż. Artur Miętkiewicz		
Nr zlecenia Z-19/05	Data opracowania lipiec 2006 r.	1:1000	Nr rysunku 62			