



WYRYS ZE STUDIUM UWARUNKOWAŃ I KIERUNKÓW ZAGOSPODAROWANIA PRZESTRZENNEGO GMINY SOMPOLNO UCHWAŁONNEGO UCHWAŁĄ RADY MIEJSKIEJ W SOMPOLNIE NR XXXI/246/05 Z DNIA 20 MAJA 2005R.

OBJAŚNIENIA DO WYRYSU ZE STUDIUM:

- GRANICA OPRAWOWANIA PLANU
- TERENY OSADNICTWA I WIELOFUNKCYJNEGO ROZWOJU
- TERENY OSADNICTWA I DAJSZEGO WIELOFUNKCYJNEGO ROZWOJU GMINY W TYM:
  - TERENY ZABUDOWY MIESZKANIOWEJ
  - TERENY USŁUG KOMERCYJNYCH I PUBLICZNYCH
  - TERENY DZIAŁALNOŚCI GOSPODARCZEJ, USŁUGOWO-PRODUKCYJNEJ I SKŁADOWO-MAGAZYNOWEJ
- CHRONIONE HISTORYCZNE UKŁADY PRZESTRZENNE, URBANISTYCZNE I ZAŁOŻENIA PARKOWO-PALACOWE
- DROGI WOJEWÓDZKIE I ICH OBOWIĄZUJĄCA NUMERACJA
- DROGI POWIATOWE I ICH OBOWIĄZUJĄCA NUMERACJA
- DROGI GMINNE


OBOWIĄZUJĄCE USTALENIA PLANU:

- GRANICE OBSZARU OBJĘTEGO PLANEM MIEJSCOWYM
- LINIE ROZGRANICZAJĄCE TERENY O RÓŻNYM PRZEZNACZENIU
- OBOWIĄZUJĄCA LINIA ZABUDOWY
- TEREN ZABUDOWY MIESZKANIOWEJ JEDNORODZINNEJ

Teren opracowania planu miejscowego znajduje się w granicach:

- wysokiej ochrony GZWP Nr 151 Turek-Konin-Koło,
- chronionego historycznego układu przestrzenno-urbanistycznego.

0 25 50m  
SKALA  
1:1000

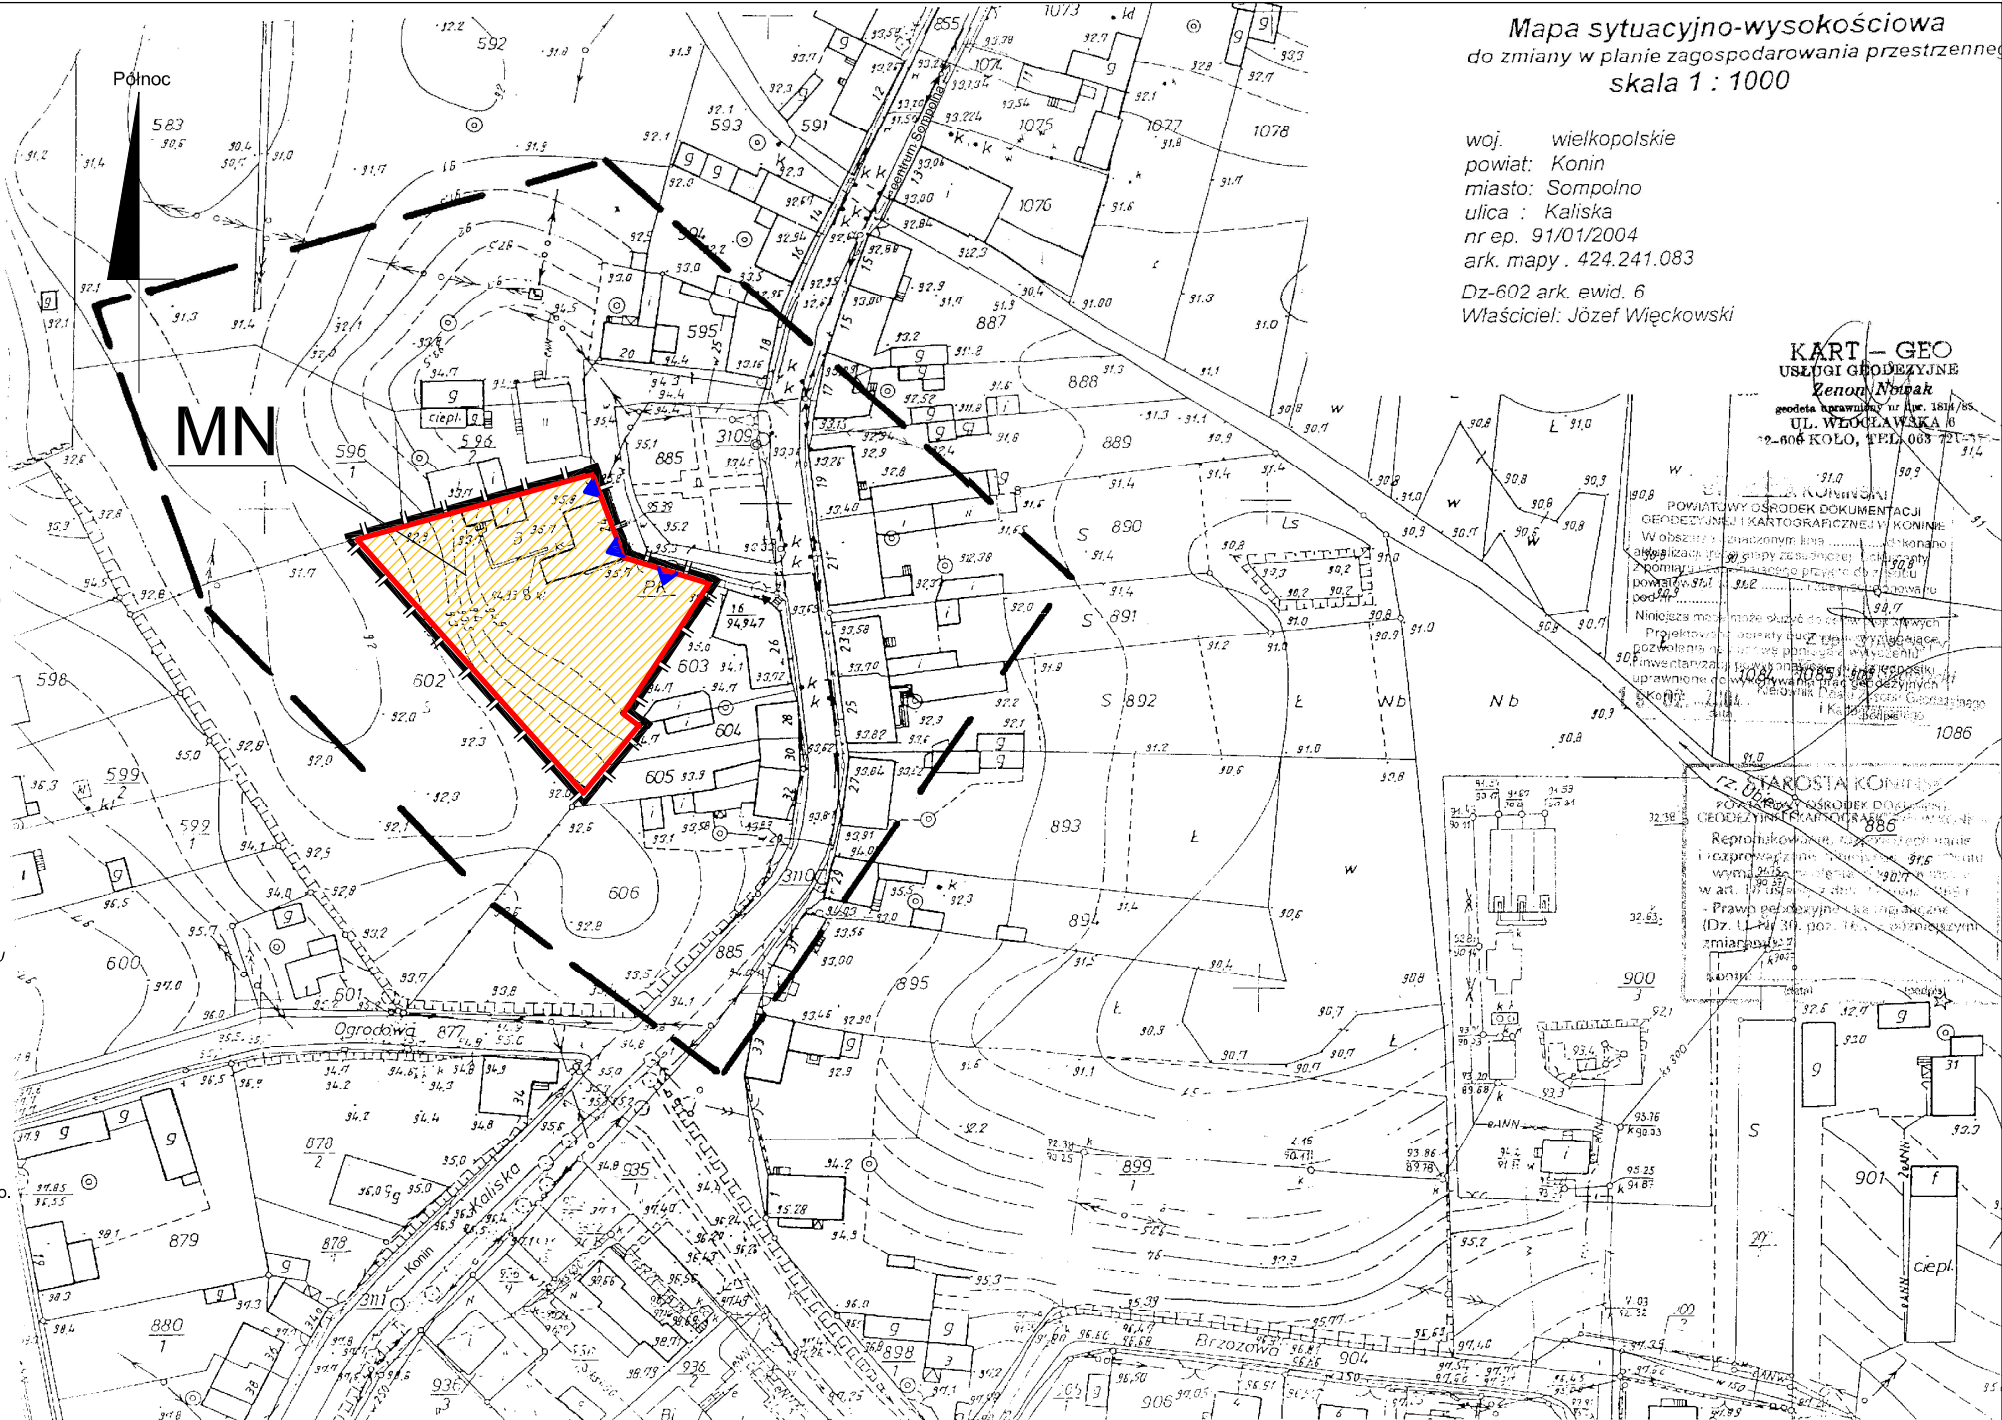

Mapa sytuacyjno-wysokościowa  
do zmiany w planie zagospodarowania przestrzennego  
skala 1 : 1000

woj. wielkopolskie  
powiat: Konin  
miasto: Sompolno  
ulica : Kaliska  
nr ep. 91/01/2004  
ark. mapy . 424.241.083  
Dz-602 ark. ewid. 6  
Właściciel: Józef Więckowski

KART - GEO  
USŁUGI GEODEZYJNE  
Zenon Nitek  
geodeta uprawniający nr. 1814/85  
UL. WŁOCHAWSKA 6  
91-006 KOŁO, TEL. 063 721 15 15

POWIATOWY OŚRODEK DOKUMENTACJI  
GEODEZYJNEJ I KARTOGRAFICZNEJ W KONINIE  
W obszarze planowanego zagospodarowania  
zabudowy mieszkaniowej jednorodzinnej  
z pominięciem istniejącego przebiegu drogi  
powiatowej nr 1000  
Niniejsza mapa może służyć do celów innych niż  
projektowanie i budowa, w tym do celów  
rozpoznawczych i celów politycznych  
Wszelkie zmiany w tym planie miejscowym  
wymagają zgody Powiatowego Urzędu Geodezji  
i Kartografii w Koninie  
Dz. U. Nr 30, poz. 163, z dnia 19.01.2004 r.

STAROSTA KONIN  
POWIATOWY OŚRODEK DOKUMENTACJI  
GEODEZYJNEJ I KARTOGRAFICZNEJ W KONINIE  
Reprodukcja planu miejscowego  
i rozporządzenie o tym planie  
wymagają zgody Powiatowego Urzędu Geodezji  
i Kartografii w Koninie  
Dz. U. Nr 30, poz. 163, z dnia 19.01.2004 r.

MIEJSCOWY PLAN ZAGOSPODAROWANIA  
PRZESTRZENNEGO GMINY SOMPOLNO  
OBEJMUJĄCEGO WYBRANE OBSZARY  
NA TERENIE MIASTA I GMINY SOMPOLNO

ZAŁĄCZNIK NR 65  
do uchwały nr  
Rady Miejskiej w Sompolnie  
z dnia

Uchwała ogłoszona została w Dzienniku  
Urzędowym  
Województwa Wielkopolskiego  
nr \_\_\_\_\_ poz. \_\_\_\_\_ z dnia \_\_\_\_\_

|   |   |                  |         |
|---|---|------------------|---------|
| BIURO PROJEKTÓW I USŁUG TECHNICZNYCH<br>AKANT - 346<br>62-081 Pleszew, ul. Piłsudskiego 35<br>tel. 0141 652 52 10, 652 52 11, fax 652 52 12<br>e-mail: info@akant.pl, Internet: www.akant.pl |   |                  |         |
| Temat   | Miejscowy plan zagospodarowania<br>przestrzennego gminy Sompolno<br>obejmujący wybrane obszary na terenie<br>miasta i gminy Sompolno |                  |         |
| Zamawiający   | Miasto i Gmina Sompolno   |                  |         |
| Treść rysunku   | RYTUŚ PLANU MIEJSCOWEGO   |                  |         |
| ZESPÓŁ AUTORSKI   |   |                  |         |
| Projektant   | mgr inż. arch. Jerzy Domagała   |                  |         |
| Współautor   | mgr inż. Sylwia Sytała<br>mgr inż. Andrzej Krawczyk                                                                                  |                  |         |
| Nr decyzji   | 1985   | Data opracowania | 2008 r. |
| Skala   | 1:1000   | Nr rysunku       | 65      |