


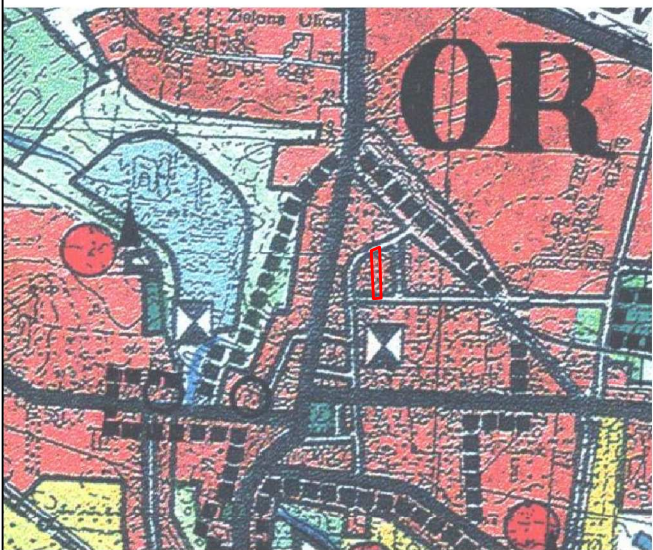

WYRYS ZE STUDIUM UWARUNKOWAŃ I KIERUNKÓW ZAGOSPODAROWANIA PRZESTRZENNEGO GMINY SOMPOLNO UCHWALONNEGO UCHWAŁĄ RADY MIEJSKIEJ W SOMPOLNIE NR XXXI/246/05 Z DNIA 20 MAJA 2005R.

OBJAŚNIENIA DO WYRYSU ZE STUDIUM:

- GRANICA OPRACOWANIA PLANU
- TERENY OSADNICTWA I WIELOFUNKCYJNEGO ROZWOJU
- TERENY OSADNICTWA I DAJSZEGO WIELOFUNKCYJNEGO ROZWOJU GMINY W TYM:
 - TERENY ZABUDOWY MIESZKANIOWEJ
 - TERENY USŁUG KOMERCYJNYCH I PUBLICZNYCH
 - TERENY DZIAŁALNOŚCI GOSPODARCZEJ, USŁUGOWO-PRODUKCYJNEJ I SKŁADOWO-MAGAZYNOWEJ
- CHRONIONE HISTORYCZNE UKŁADY PRZESTRZENNE, URBANISTYCZNE I ZAŁOŻENIA PARKOWO-PAŁACOWE
- OBIEKTY ZABYTEKOWE
- DROGI WOJEWÓDZKIE I ICH OBOWIĄZUJĄCA NUMERACJA
- DROGI POWIATOWE I ICH OBOWIĄZUJĄCA NUMERACJA
- DROGI GMINNE

OBOWIĄZUJĄCE USTALENIA PLANU:



- GRANICE OBSZARU OBJĘTEGO PLANEM MIEJSCOWYM
- LINIE ROZGRANICZAJĄCE TERENY O RÓŻNYM PRZEZNACZENIU
- OBOWIĄZUJĄCA LINIA ZABUDOWY
- TEREN ZABUDOWY MIESZKANIOWEJ JEDNORODZINNEJ

INFORMUJĄCE USTALENIA PLANU:

- ORIENTACYJNE LINIE NOWYCH PODZIAŁÓW NIERUCHOMOŚCI

Teren opracowania planu miejscowego znajduje się w granicach:

- wysokiej ochrony GZWP Nr 151 Turek-Konin-Koło,
- chronionego historycznego układu przestrzenno-urbanistycznego.

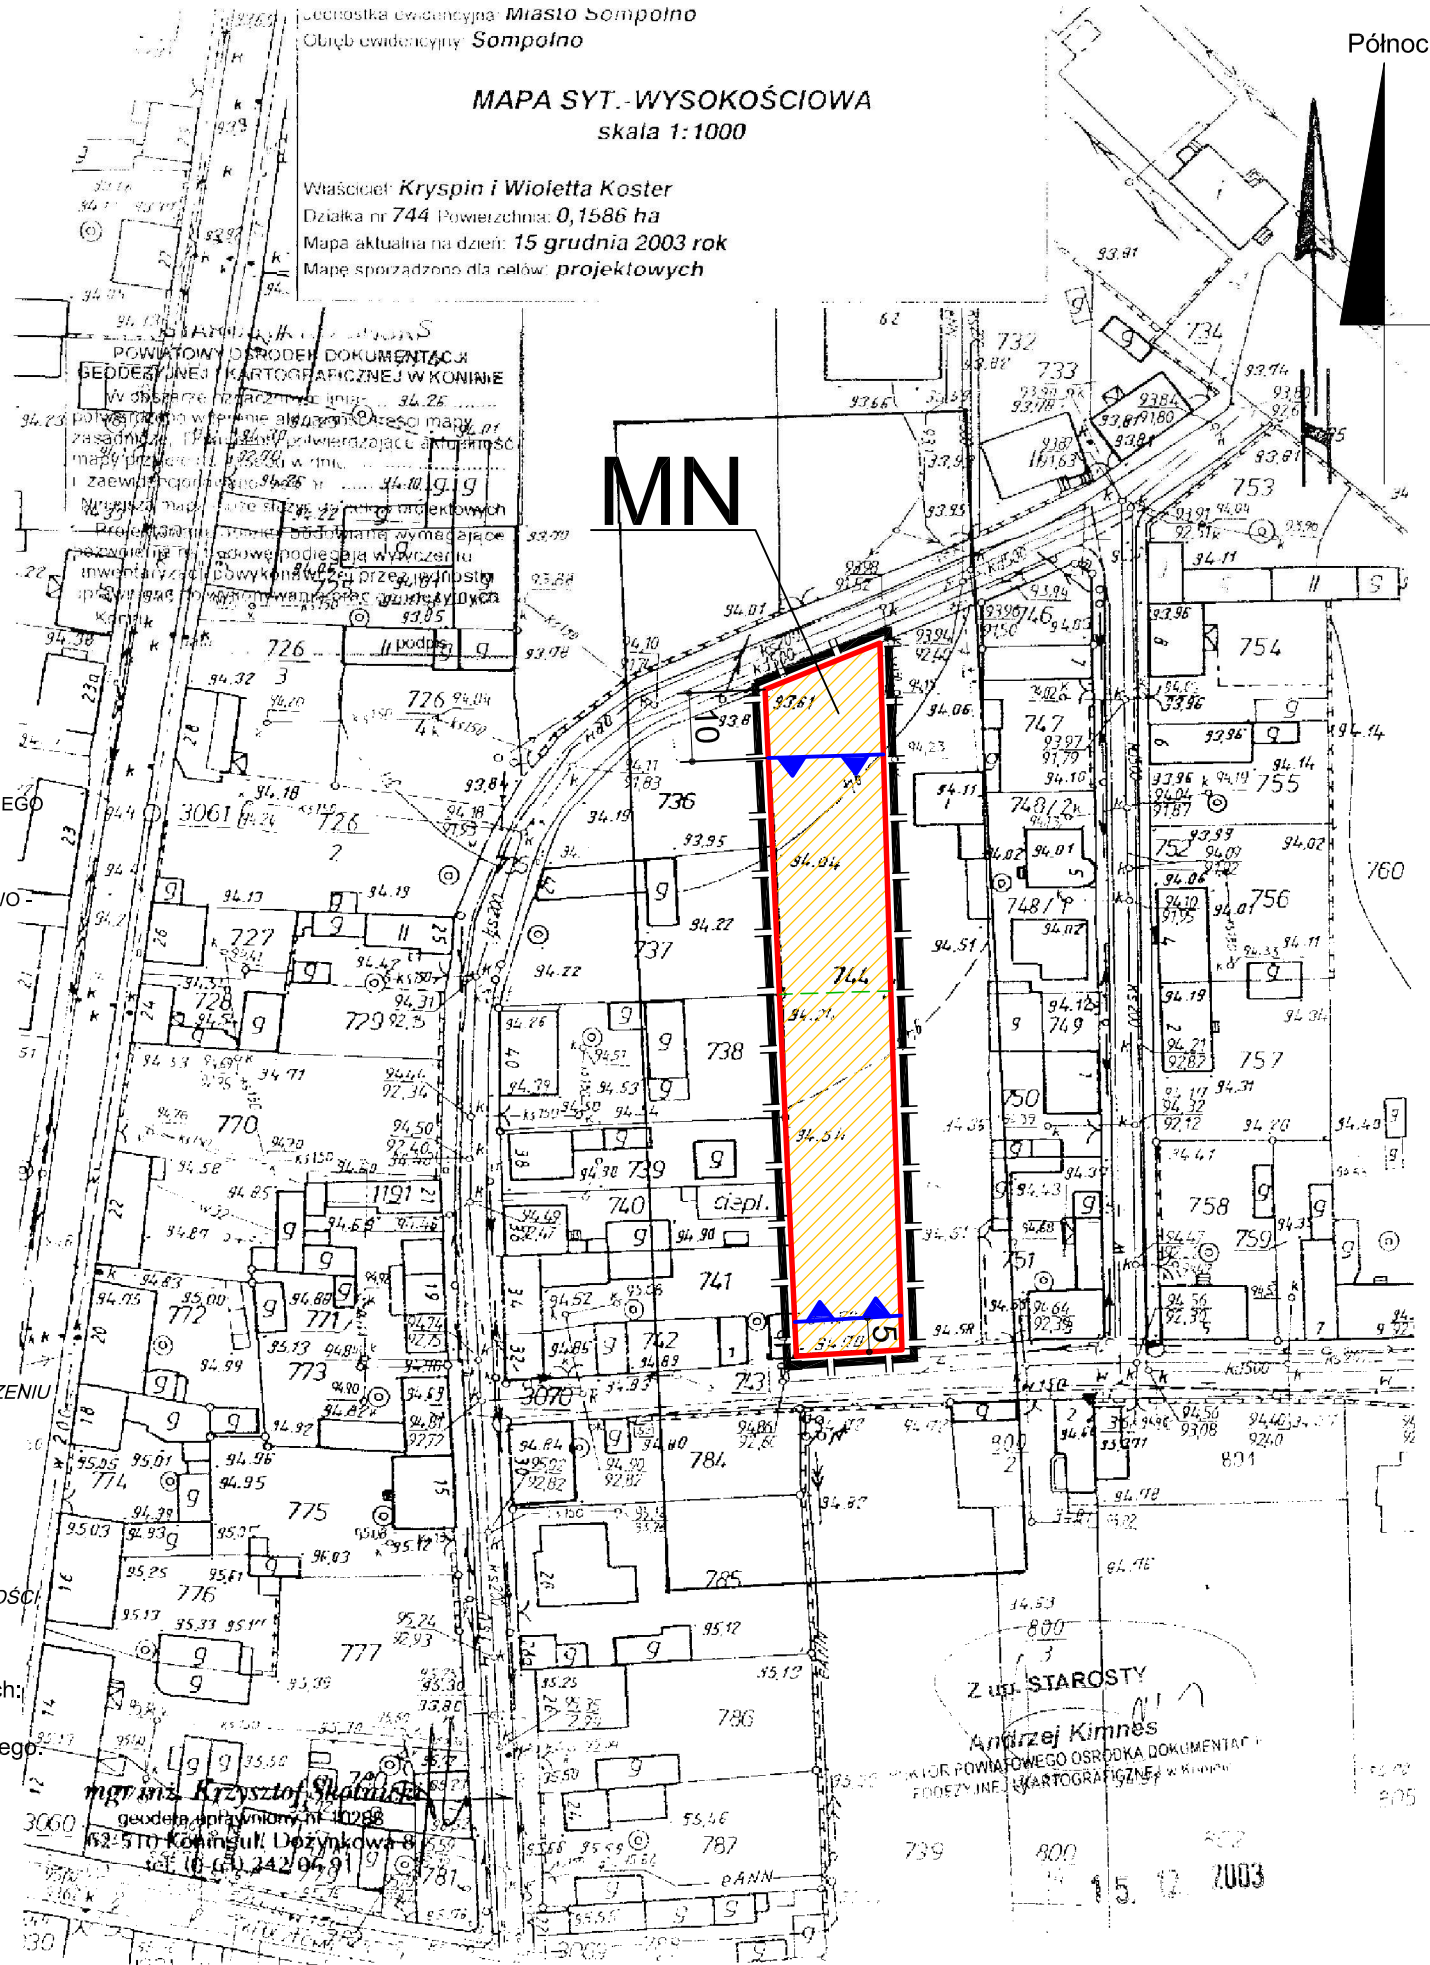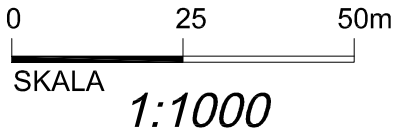

MIEJSCOWY PLAN ZAGOSPODAROWANIA PRZESTRZENNEGO GMINY SOMPOLNO OBEJMUJĄCEGO WYBRANE OBSZARY NA TERENIE MIASTA I GMINY SOMPOLNO

ZAŁĄCZNIK NR 68
do uchwały nr
Rady Miejskiej w Sompolnie
z dnia

Uchwała ogłoszona została w Dzienniku Urzędowym
Województwa Wielkopolskiego
nr _____ poz. _____ z dnia _____

BIURO PROJEKTÓW I USŁUG TECHNICZNYCH AKANT - białe			
62-081 Przemirowo, ul. Południowa 35 tel. 01 652 52 10, 652 52 11, fax 652 52 12 e-mail: info@akant.pl, Internet: www.akant.pl			
Temat	Miejscowy plan zagospodarowania przestrzennego gminy Sompolno obejmujące wybrane obszary na terenie miasta i gminy Sompolno		
Zamawiający	Miasto i Gmina Sompolno		
Treść rysunku	RYSUNEK PLANU MIEJSCOWEGO		
ZESPÓŁ AUTORSKI			
Projektant	mgr inż. arch. Jerzy Domagański		
Współpraca	mgr Janusz Syrociak inż. Artur Mielkiewicz		
Nr zlecenia Z-19/05	Data opracowania lipiec 2006 r.	1:1000	Nr rysunku 68