


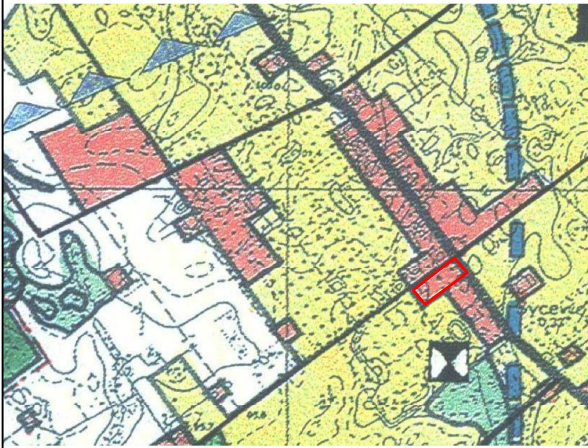

WYRYS ZE STUDIUM UWARUNKWAŃ I KIERUNKÓW
ZAGOSPODAROWANIA PRZESTRZENNEGO GMINY SOMPOLNO
UCHWALONNEGO UCHWAŁĄ RADY MIEJSKIEJ W SOMPOLNIE
NR XXXI/246/05 Z DNIA 20 MAJA 2005R.

OBJAŚNIENIA DO WYRYSU ZE STUDIUM:

- GRANICA OPRACOWANIA PLANU
- TERENY OSADNICTWA I WIELOFUNKCYJNEGO ROZWOJU
TERENY OSADNICTWA I DAJSZEGO WIELOFUNKCYJNEGO
ROZWOJU GMINY W TYM:
 - TERENY ZABUDOWY MIESZKANIOWEJ
 - TERENY USŁUG KOMERCYJNYCH I PUBLICZNYCH
 - TERENY DZIAŁALNOŚCI GOSPODARCZEJ, USŁUGOWO -
PRODUKCYJNEJ I SKŁADOWO-MAGAZYNOWEJ

- OBIEKTY ZABYTKOWE
- DROGI POWIATOWE I ICH OBOWIĄZUJĄCA NUMERACJA
- DROGI GMINNE

OBOWIĄZUJĄCE USTALENIA PLANU:

- GRANICE OBSZARU OBJĘTEGO PLANEM MIEJSCOWYM
- LINIE ROZGRANICZAJĄCE TERENY O RÓŻNYM PRZEZNACZENIU
- NIEPRZEKRACZALNA LINIA ZABUDOWY
- US TEREN SPORTU I REKREACJI
- KDR TEREN REZERWY POD POSZERZENIE DROGI

INFORMUJĄCE USTALENIA PLANU:

- OŚ JEZDNI DROGI

Teren opracowania planu miejscowego znajduje się w granicach
Goplańsko-Kujawskiego obszaru chronionego krajobrazu.


0 25 50m
SKALA
1:1000

Obręb: Sycewo Ark.424.241.242.251
Gmina: Sompolno Ep.3069/12/2005 r.

MAPA SYTUACYJNO-WYSOKOŚCIOWA
1:1000
dz.ewid.nr 152/1

Właściciel: 1/1 Gmina Sompolno
Mapa do celów projektowych

Północ

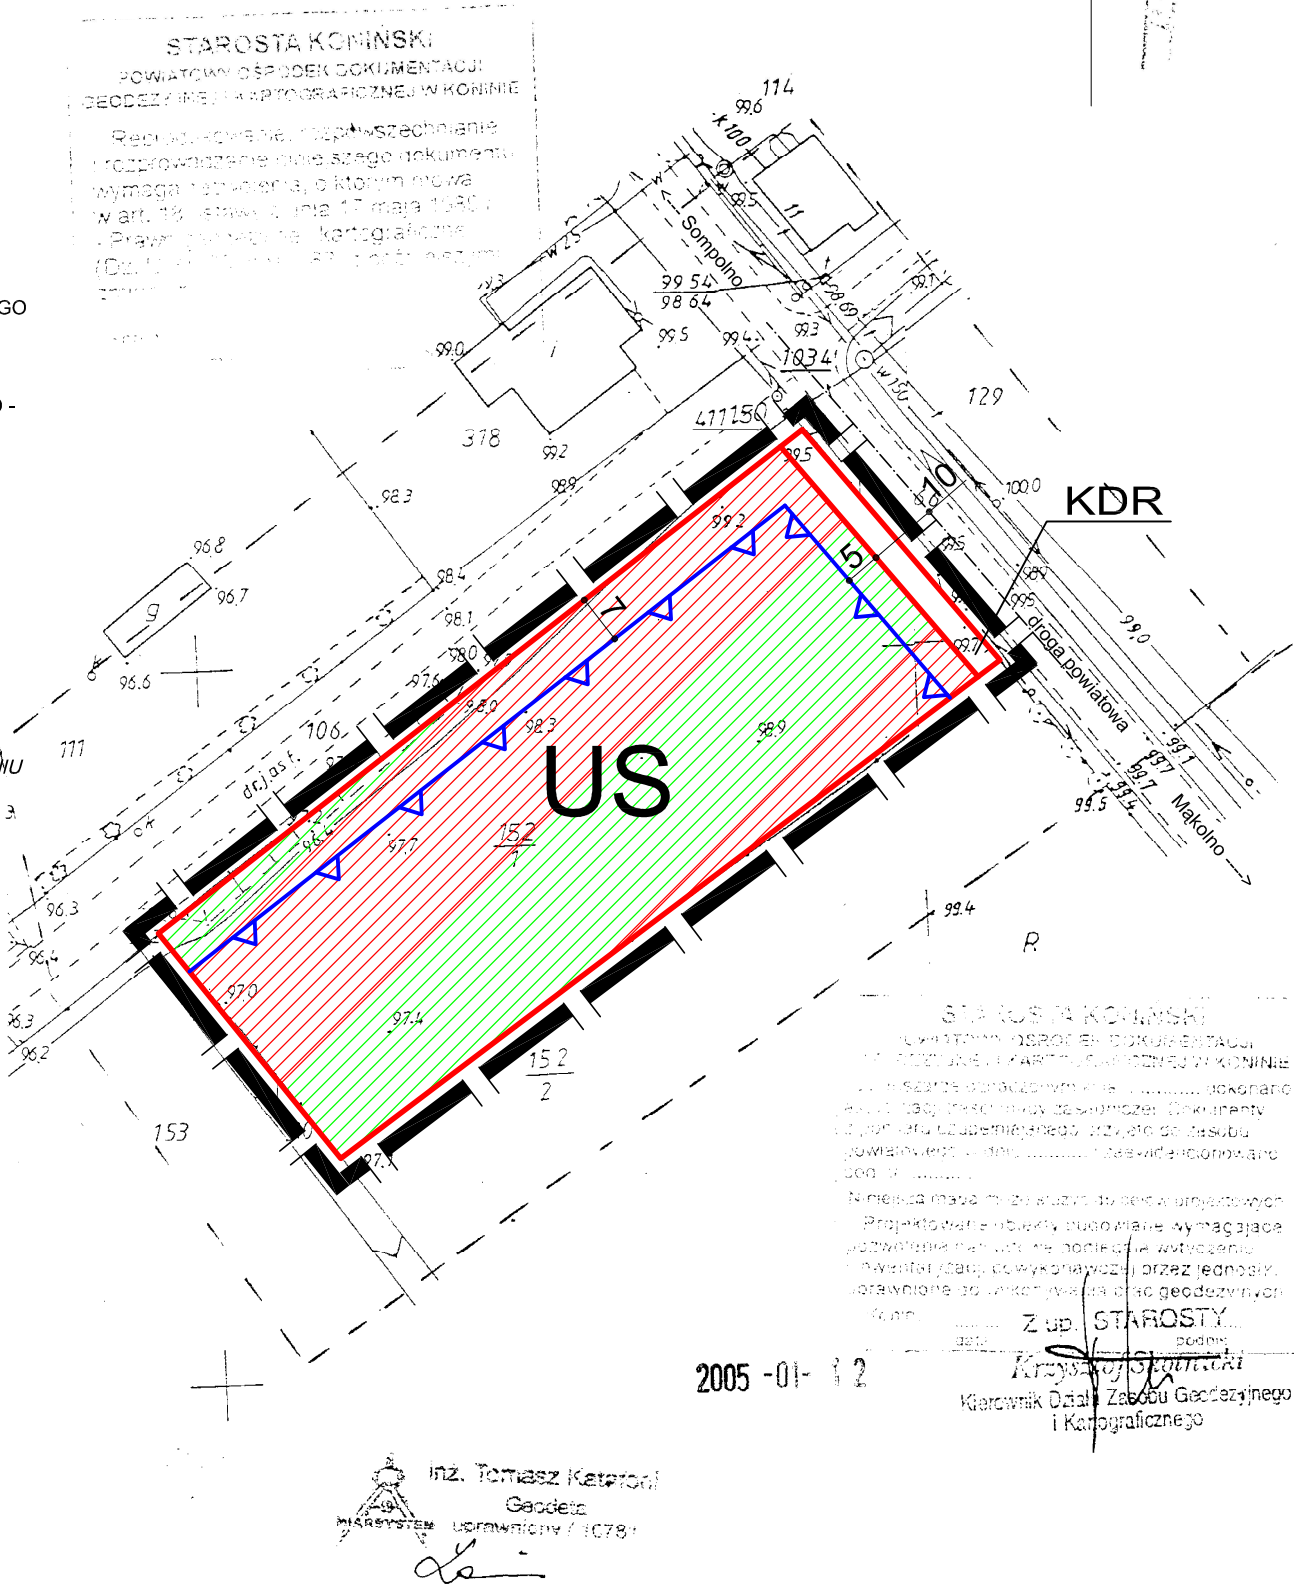

MIEJSCOWY PLAN ZAGOSPODAROWANIA
PRZESTRZENNEGO GMINY SOMPOLNO
OBEJMUJĄCEGO WYBRANE OBSZARY
NA TERENIE MIASTA I GMINY SOMPOLNO

ZALĄCZNIK NR 71
do uchwały nr
Rady Miejskiej w Sompolnie
z dnia

Uchwała ogłoszona została w Dzienniku
Urzędowym
Województwa Wielkopolskiego
nr _____ poz. _____ z dnia _____

BIURO PROJEKTÓW I USŁUG TECHNICZNYCH AKANT - bbs 62-081 Przeźmierowo, ul. Półdriowa 35 tel. 01 652 52 10, 652 52 11, fax 652 52 12 e-mail: info@akant.pl, internet: www.akant.pl			
Temat	Miejscowy plan zagospodarowania przestrzennego gminy Sompolno obejmujące wybrane obszary na terenie miasta i gminy Sompolno		
Zamawiający	Miasto i Gmina Sompolno		
Treść rysunku	RYSUNEK PLANU MIEJSCOWEGO		
ZESPÓŁ AUTORSKI			
Projektant	mgr inż. arch. Jerzy Domagański		
Współpraca	mgr Janusz Syrociak inż. Artur Miętkiewicz		
Nr zlecenia Z-19/05	Data opracowania lipiec 2006 r.	1:1000	Nr rysunku 71