


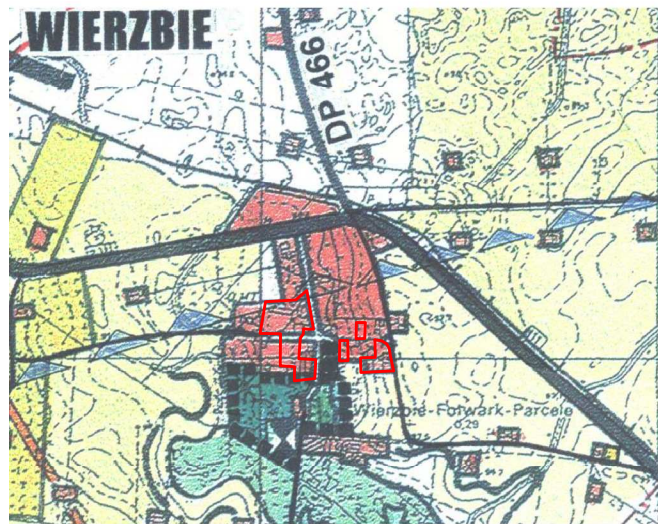

WYRYS ZE STUDIUM UWARUNKOWAŃ I KIERUNKÓW ZAGOSPODAROWANIA PRZESTRZENNEGO GMINY SOMPOLNO UCHWAŁONNEGO UCHWAŁĄ RADY MIEJSKIEJ W SOMPOLNIE NR XXXII/246/05 Z DNIA 20 MAJA 2005R.

OBSZARNIENIA DO WYRYSU ZE STUDIUM:

- GRANICA OPRACOWANIA PLANU
- TERENY OSADNICTWA I WIELOFUNKCYJNEGO ROZWOJU TERENY OSADNICTWA I DALSZEGO WIELOFUNKCYJNEGO ROZWOJU GMINY W TYM:
 - TERENY ZABUDOWY MIESZKANIOWEJ
 - TERENY USŁUG KOMERCYJNYCH I PUBLICZNYCH
 - TERENY DZIAŁALNOŚCI GOSPODARCZEJ, USŁUGOWO-PRODUKCYJNEJ I SKŁADOWO-MAGAZYNOWEJ
- CHRONIONE HISTORYCZNE UKŁADY PRZESTRZENNE, URBANISTYCZNE I ZAŁOŻENIA PARKOWO-PALACOWE
- OBIEKTY ZABYTKOWE
- DROGI WOJEWÓDZKIE I ICH OBOWIĄZUJĄCA NUMERACJA
- DROGI POWIATOWE I ICH OBOWIĄZUJĄCA NUMERACJA
- DROGI GMINNE

OBOWIĄZUJĄCE USTALENIA PLANU:

- GRANICE OBSZARU OBJĘTEGO PLANEM MIEJSCOWYM
- LINIE ROZGRANICZAJĄCE TERENY O RÓŻNYM PRZEZNACZENIU
- OBOWIĄZUJĄCA LINIA ZABUDOWY
- NIEPRZEKRACZALNA LINIA ZABUDOWY
- TEREN ZABUDOWY MIESZKANIOWEJ JEDNORODZINNEJ
- TEREN ZABUDOWY USŁUGOWEJ
- TEREN ZABUDOWY USŁUGOWEJ, OBIEKTÓW PRODUKCYJNYCH, SKŁADÓW I MAGAZYNÓW
- TEREN ZABUDOWY ZAGRODOWEJ
- TEREN DROGI PUBLICZNEJ
- TEREN DROGI WEWNĘTRZNEJ

INFORMUJĄCE USTALENIA PLANU:


- OŚ JEZDNI DROGI

Teren opracowania planu miejscowego znajduje się w granicach:

- Goplańsko-Kujawskiego obszaru chronionego krajobrazu,
- wysokiej ochrony GZWP Nr 151 Turek-Konin-Koło.

0 25 50m

SKALA
1:1000

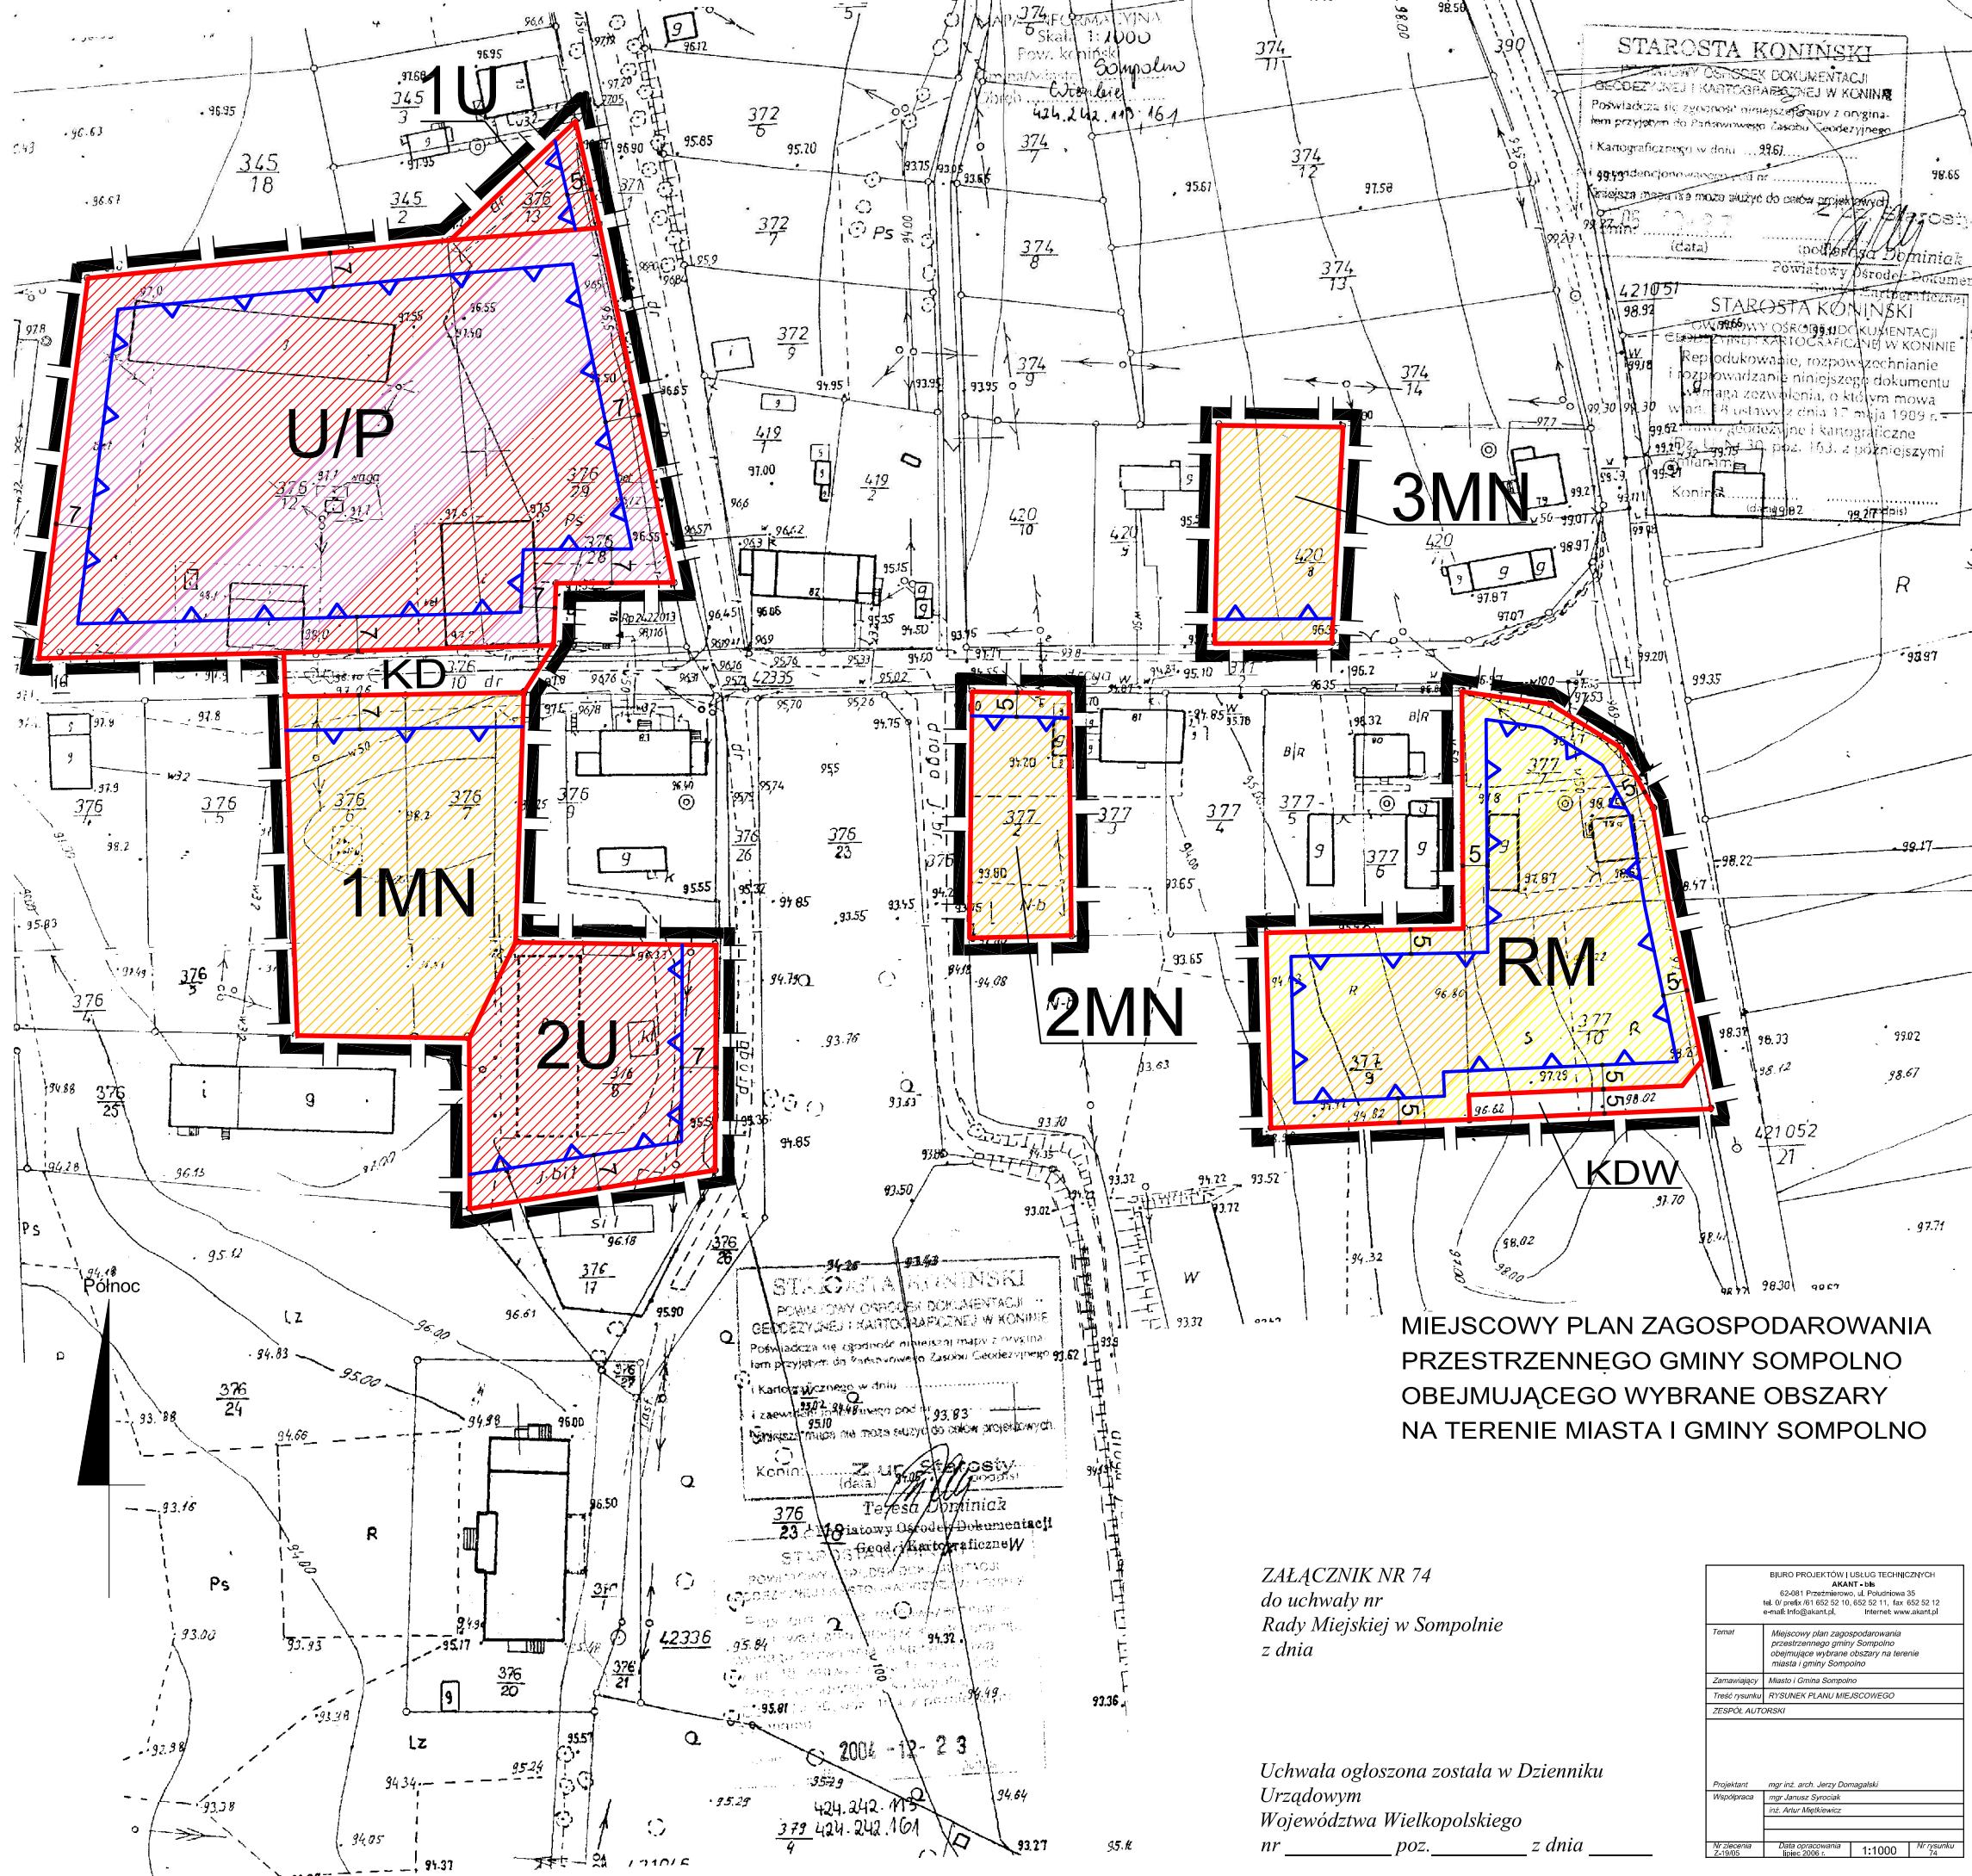

MIEJSCOWY PLAN ZAGOSPODAROWANIA PRZESTRZENNEGO GMINY SOMPOLNO OBEJMUJĄCEGO WYBRANE OBSZARY NA TERENIE MIASTA I GMINY SOMPOLNO

ZALĄCZNIK NR 74

do uchwały nr
Rady Miejskiej w Sompolnie
z dnia

Uchwała ogłoszona została w Dzienniku
Urzędowym
Województwa Wielkopolskiego
nr _____ poz. _____ z dnia _____

BIURO PROJEKTOW I USŁUG TECHNICZNYCH AKANT - 58 62-081 Proszynów, ul. Politechniki 35 tel. 0 (prek) 61 652 52 10, 652 52 11, fax 652 52 12 e-mail: info@akant.pl Internet: www.akant.pl	
Temat	Miejscowy plan zagospodarowania przestrzennego gminy Sompolno obejmujący wybrane obszary na terenie miasta i gminy Sompolno
Zamawiający	Miasto i Gmina Sompolno
Treść rysunku	RYSEK PLANU MIEJSCOWEGO
ZESPÓŁ AUTORSKI	
Projektant	mgr inż. arch. Jerzy Domagański
Współpracownik	mgr Janusz Syrciak inż. Artur Mielkiewicz
Nr zlecenia	Data opracowania
z-1905	listopad 2005
	1:1000
	Nr rysunku
	74