



WYRYS ZE STUDIUM UWARUNKOWAŃ I KIERUNKÓW ZAGOSPODAROWANIA PRZESTRZENNEGO GMINY SOMPOLNO UCHWALONEGO UCHWAŁĄ RADY MIEJSKIEJ W SOMPOLNIE NR XXXI/246/05 Z DNIA 20 MAJA 2005R.

OBJAŚNIENIA DO WYRYSU ZE STUDIUM:

- GRANICA OPRACOWANIA PLANU
- TERENY OSADNICTWA I WIELOFUNKCYJNEGO ROZWOJU
- TERENY OSADNICTWA I DALESZEGO WIELOFUNKCYJNEGO ROZWOJU GMINY W TYM:
 - TERENY ZABUDOWY MIESZKANIOWEJ
 - TERENY USŁUG KOMERCYJNYCH I PUBLICZNYCH
 - TERENY DZIAŁALNOŚCI GOSPODARCZEJ, USŁUGOWO-PRODUKCYJNEJ I SKŁADOWO-MAGAZYNOWEJ
- CHRONIONE HISTORYCZNE UKŁADY PRZESTRZENNE, URBANISTYCZNE I ZAŁOŻENIA PARKOWO-PALACOWE
- OBIEKTY ZABYTKOWE
- DROGI WOJEWÓDZKIE I ICH OBOWIĄZUJĄCA NUMERACJA
- DROGI POWIATOWE I ICH OBOWIĄZUJĄCA NUMERACJA
- DROGI GMINNE
- KOŚCIOŁY

OBOWIĄZUJĄCE USTALENIA PLANU:

- GRANICE OBSZARU OBJĘTEGO PLANEM MIEJSCOWYM
- LINIE ROZGRANICZAJĄCE TERENY O RÓŻNYM PRZEZNACZENIU
- OBOWIĄZUJĄCA LINIA ZABUDOWY
- NIEPRZEKRACZALNA LINIA ZABUDOWY
- TEREN ZABUDOWY USŁUGOWEJ I OBIEKTÓW PRODUKCYJNYCH, SKŁADÓW I MAGAZYNÓW
- TEREN REZERWY POD POSZERZENIE DROGI

INFORMUJĄCE USTALENIA PLANU:

- OŚ JEZDNI DROGI
- GRANICA STREFY OCHRONNEJ
- LINII ELEKTROENERGETYCZNYCH

Teren opracowania planu miejscowego znajduje się w granicach:

- Goplański-Kujawskiego obszaru chronionego krajobrazu,
- wysokiej ochrony GZWP Nr 151 Turek-Konin-Kolo.

0 25 50m

SKALA
1:1000

Gmina/Miasto: Sompolno
Ogęb: Wierzbie

UACYJNO-WYSOKOŚCIOWA 1:1000

Adam udział: 1/8
Aneta-Monika udział: 1/8
Joanna udział: 1/8
Teresa-Jolanta udział: 5/8


4: 424.242.113

STAROSTA KONIŃSKI
POWIATOWY OŚRODEK DOKUMENTACJI
OCEZYJNEJ I KARTOGRAFICZNEJ W KONINIE
Reprodukowanie, rozpowszechnianie
rozprowadzanie niniejszego dokumentu
wymaga zezwolenia, o którym mowa
art. 18 ustawy z dnia 17 maja 1989 r.
Prawo geodezyjne i kartograficzne
Dz. U. Nr 30, poz. 163, z późniejszymi
mianami).

AM
Konin..... (data)..... (podpis)

U/P
KDR

MIEJSCOWY PLAN ZAGOSPODAROWANIA PRZESTRZENNEGO GMINY SOMPOLNO OBJĘMUJĄCEGO WYBRANE OBSZARY NA TERENIE MIASTA I GMINY SOMPOLNO

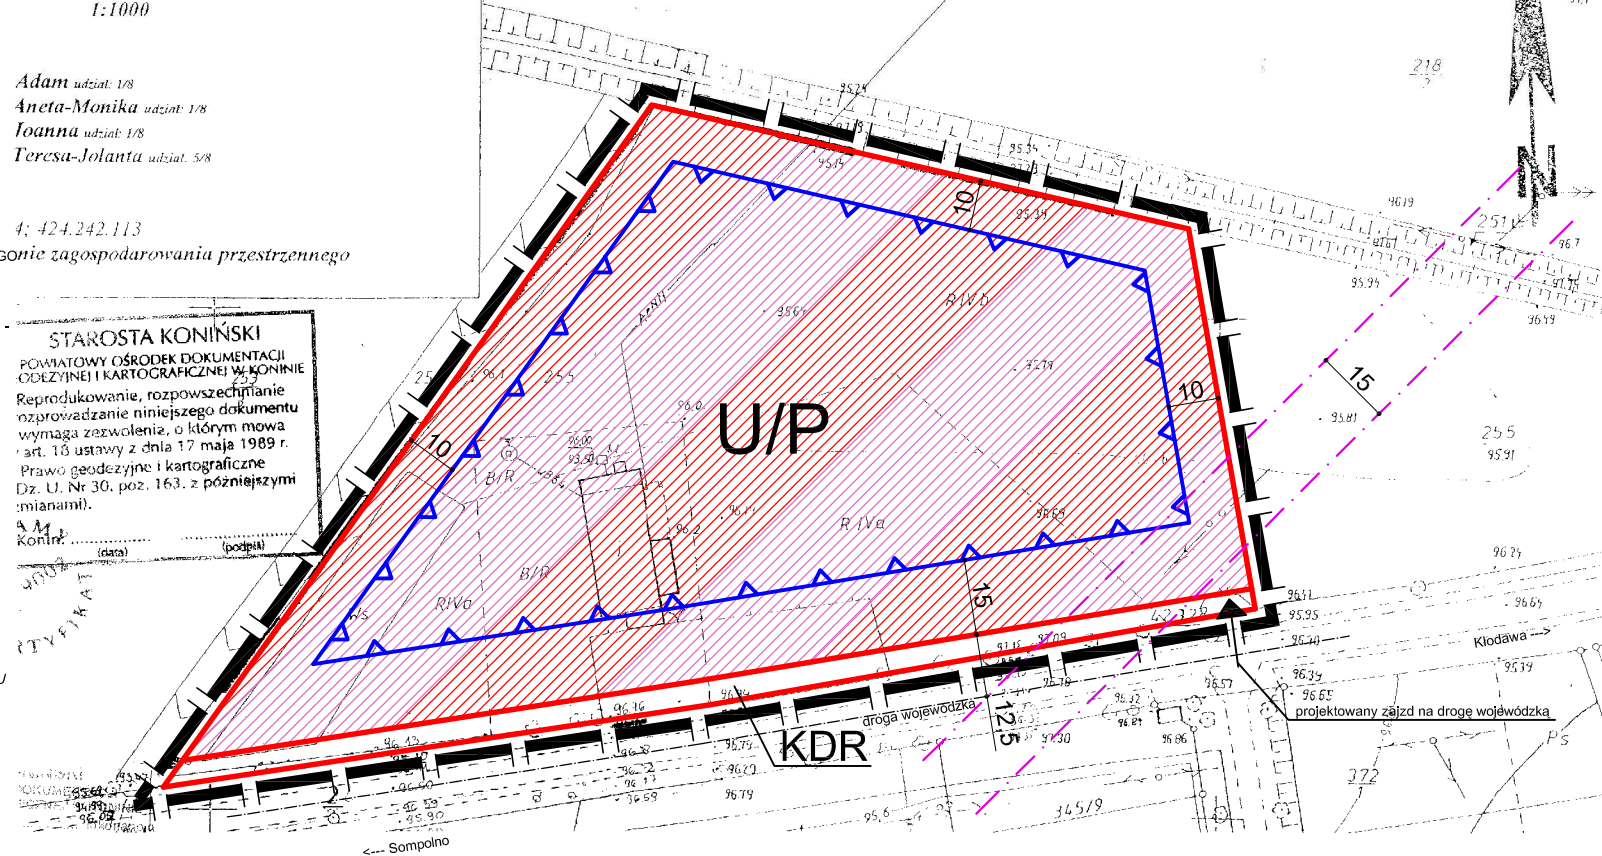

ZAŁĄCZNIK NR 76
do uchwały nr
Rady Miejskiej w Sompolnie
z dnia

Uchwała ogłoszona została w Dzienniku
Urzędowym
Województwa Wielkopolskiego
nr _____ poz. _____ z dnia _____

BIURO PROJEKTÓW I USŁUG TECHNICZNYCH AKANT - 96 62-081 Przemiłowa, ul. Polna 35 tel. 0 61 652 52 10, 652 52 11, fax. 652 52 12 e-mail: info@akant.pl Internet: www.akant.pl		
Temat	Miejscowy plan zagospodarowania przestrzennego gminy Sompolno objętuje wybrane obszary na terenie miasta i gminy Sompolno	
Zamawiający	Miasto i Gmina Sompolno	
Treść rysunku	RYSEK PLANU MIEJSCOWEGO ZESPÓŁ AUTORSKI	
Projektant	mgr inż. arch. Jerzy Domagała	
Współpraca	mgr Janusz Syrota mgr Andrzej Wójcik	
Nr zlecenia	Data opracowania	Nr rysunku
Z-1905	lipiec 2008 r.	1:1000 76