


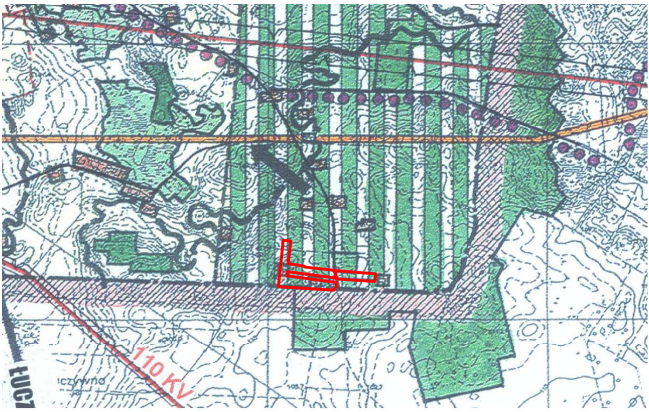

WYRYS ZE STUDIUM UWARUNKOWAŃ I KIERUNKÓW ZAGOSPODAROWANIA PRZESTRZENNEGO GMINY SOMPOLNO UCHWALONEGO UCHWAŁĄ RADY MIEJSKIEJ W SOMPOLNIE NR XXXI/246/05 Z DNIA 20 MAJA 2005R.

OBJAŚNIENIA DO WYRYSU ZE STUDIUM:

- GRANICA OPRACOWANIA PLANU
- TERENY WSKAZANE DO ZALESIENIA
- DROGI GMINNE


OBOWIĄZUJĄCE USTALENIA PLANU:

- GRANICE OBSZARU OBJĘTEGO PLANEM MIEJSCOWYM
- LINIE ROZGRANICZAJĄCE TERENY O RÓŻNYM PRZEZNACZENIU
- TEREN LASU I DOZALESIENIA

Teren opracowania planu miejscowego znajduje się w granicach Goplańsko-Kujawskiego obszaru chronionego krajobrazu.

0 125 250m

SKALA
1:5000

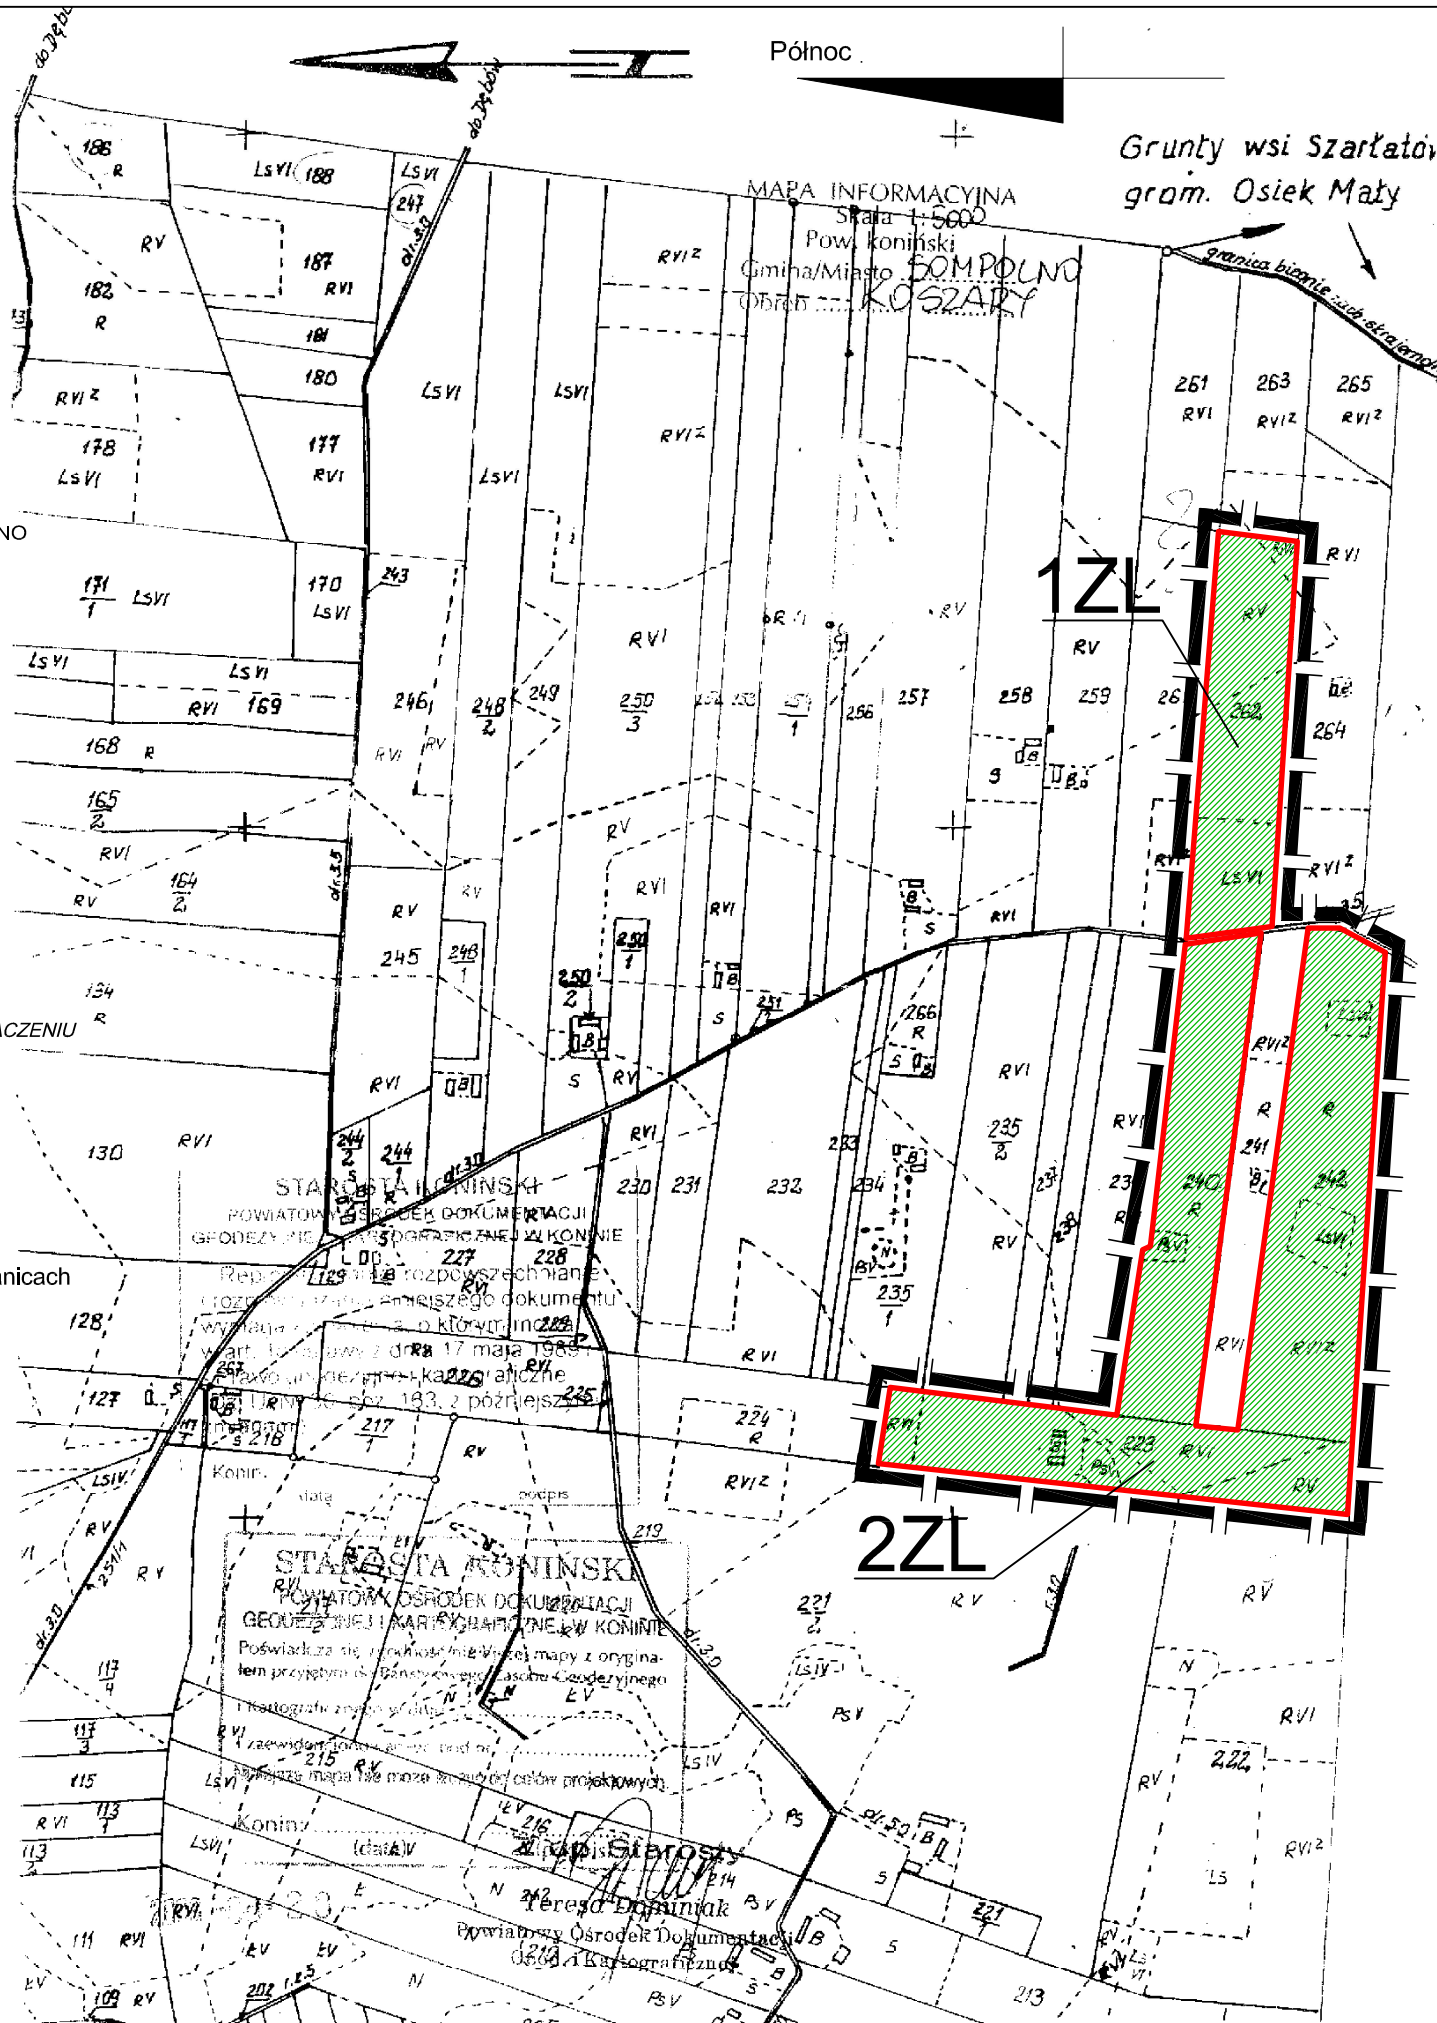

MIEJSCOWY PLAN ZAGOSPODAROWANIA PRZESTRZENNEGO GMINY SOMPOLNO OBEJMUJĄCEGO WYBRANE OBSZARY NA TERENIE MIASTA I GMINY SOMPOLNO

ZAŁĄCZNIK NR 78
do uchwały nr
Rady Miejskiej w Sompolnie
z dnia

Uchwała ogłoszona została w Dzienniku
Urzędowym
Województwa Wielkopolskiego
nr _____ poz. _____ z dnia _____

BIURO PROJEKTÓW I USŁUG TECHNICZNYCH AKANT - b.s.			
62-081 Przeźmierowo, ul. Południowa 35 tel. 0/ prefix /61 652 52 10, 652 52 11, fax 652 52 12 e-mail: info@akant.pl, internet: www.akant.pl			
Temat	Miejscowy plan zagospodarowania przestrzennego gminy Sompolno obejmujące wybrane obszary na terenie miasta i gminy Sompolno		
Zamawiający	Miasto i Gmina Sompolno		
Treść rysunku	RYSUNEK PLANU MIEJSCOWEGO		
ZESPÓŁ AUTORSKI			
Projektant	mgr inż. arch. Jerzy Domagański		
Współpraca	mgr Janusz Syrociak inż. Artur Miętkiewicz		
Nr zlecenia Z-19/05	Data opracowania lipiec 2006 r.	1:5000	Nr rysunku 78