


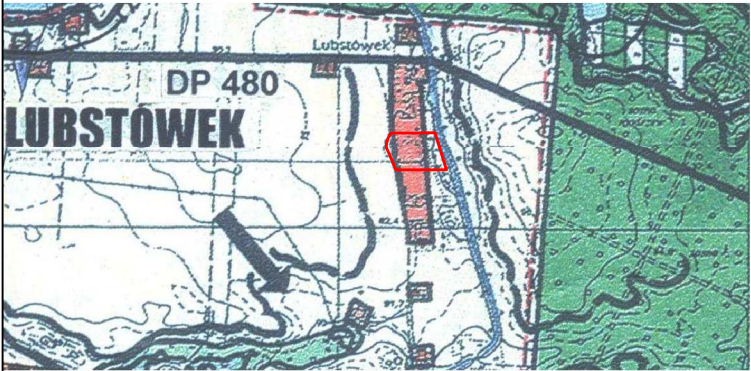

WYRYS ZE STUDIUM UWARUNKOWAŃ I KIERUNKÓW
ZAGOSPODAROWANIA PRZESTRZENNEGO GMINY SOMPOLNO
UCHWAŁONNEGO UCHWAŁĄ RADY MIEJSKIEJ W SOMPOLNIE
NR XXXI/246/05 Z DNIA 20 MAJA 2005R.

OBJAŚNIENIA DO WYRYSU ZE STUDIUM:

- GRANICA OPRACOWANIA PLANU
- TERENY OSADNICTWA I WIELOFUNKCYJNEGO ROZWOJU
TERENY OSADNICTWA I DAŁSZEGO WIELOFUNKCYJNEGO
ROZWOJU GMINY W TYM:
 - TERENY ZABUDOWY MIESZKANIOWEJ
 - TERENY USŁUG KOMERCYJNYCH I PUBLICZNYCH
 - TERENY DZIAŁALNOŚCI GOSPODARCZEJ, USŁUGOWO -
PRODUKCYJNEJ I SKŁADOWO-MAGAZYNOWEJ
- TERENY UPRAW POŁOWYCH NA TERENACH O WYSOKIEJ JAKOŚCI
GLEB WSKAZANE DO OCHRONY
- DROGI GMINNE

OBOWIĄZUJĄCE USTALENIA PLANU:

- GRANICE OBSZARU OBJĘTEGO PLANEM MIEJSCOWYM
- LINIE ROZGRANICZAJĄCE TERENY O RÓŻNYM PRZEZNACZENIU
- OBOWIĄZUJĄCA LINIA ZABUDOWY
- NIEPRZEKRACZALNA LINIA ZABUDOWY
- MN TEREN ZABUDOWY MIESZKANIOWEJ JEDNORODZINNEJ
- R TEREN ROLNICZY BEZ PRAWA ZABUDOWY OBIEKTAMI
NIE ZWIĄZANYMI Z DZIAŁALNOŚCIĄ ROLNICZĄ
- KD TEREN DROGI PUBLICZNEJ
- KDW TEREN DROGI WEWNĘTRZNEJ


INFORMUJĄCE USTALENIA PLANU:

- ORIENTACYJNE LINIE NOWYCH PODZIAŁÓW NIERUCHOMOŚCI
- OŚ JEZDNI DROGI

Teren opracowania planu miejscowego znajduje się w granicach
Goplańsko-Kujawskiego obszaru chronionego krajobrazu.

0 25 50m

SKALA
1:1000

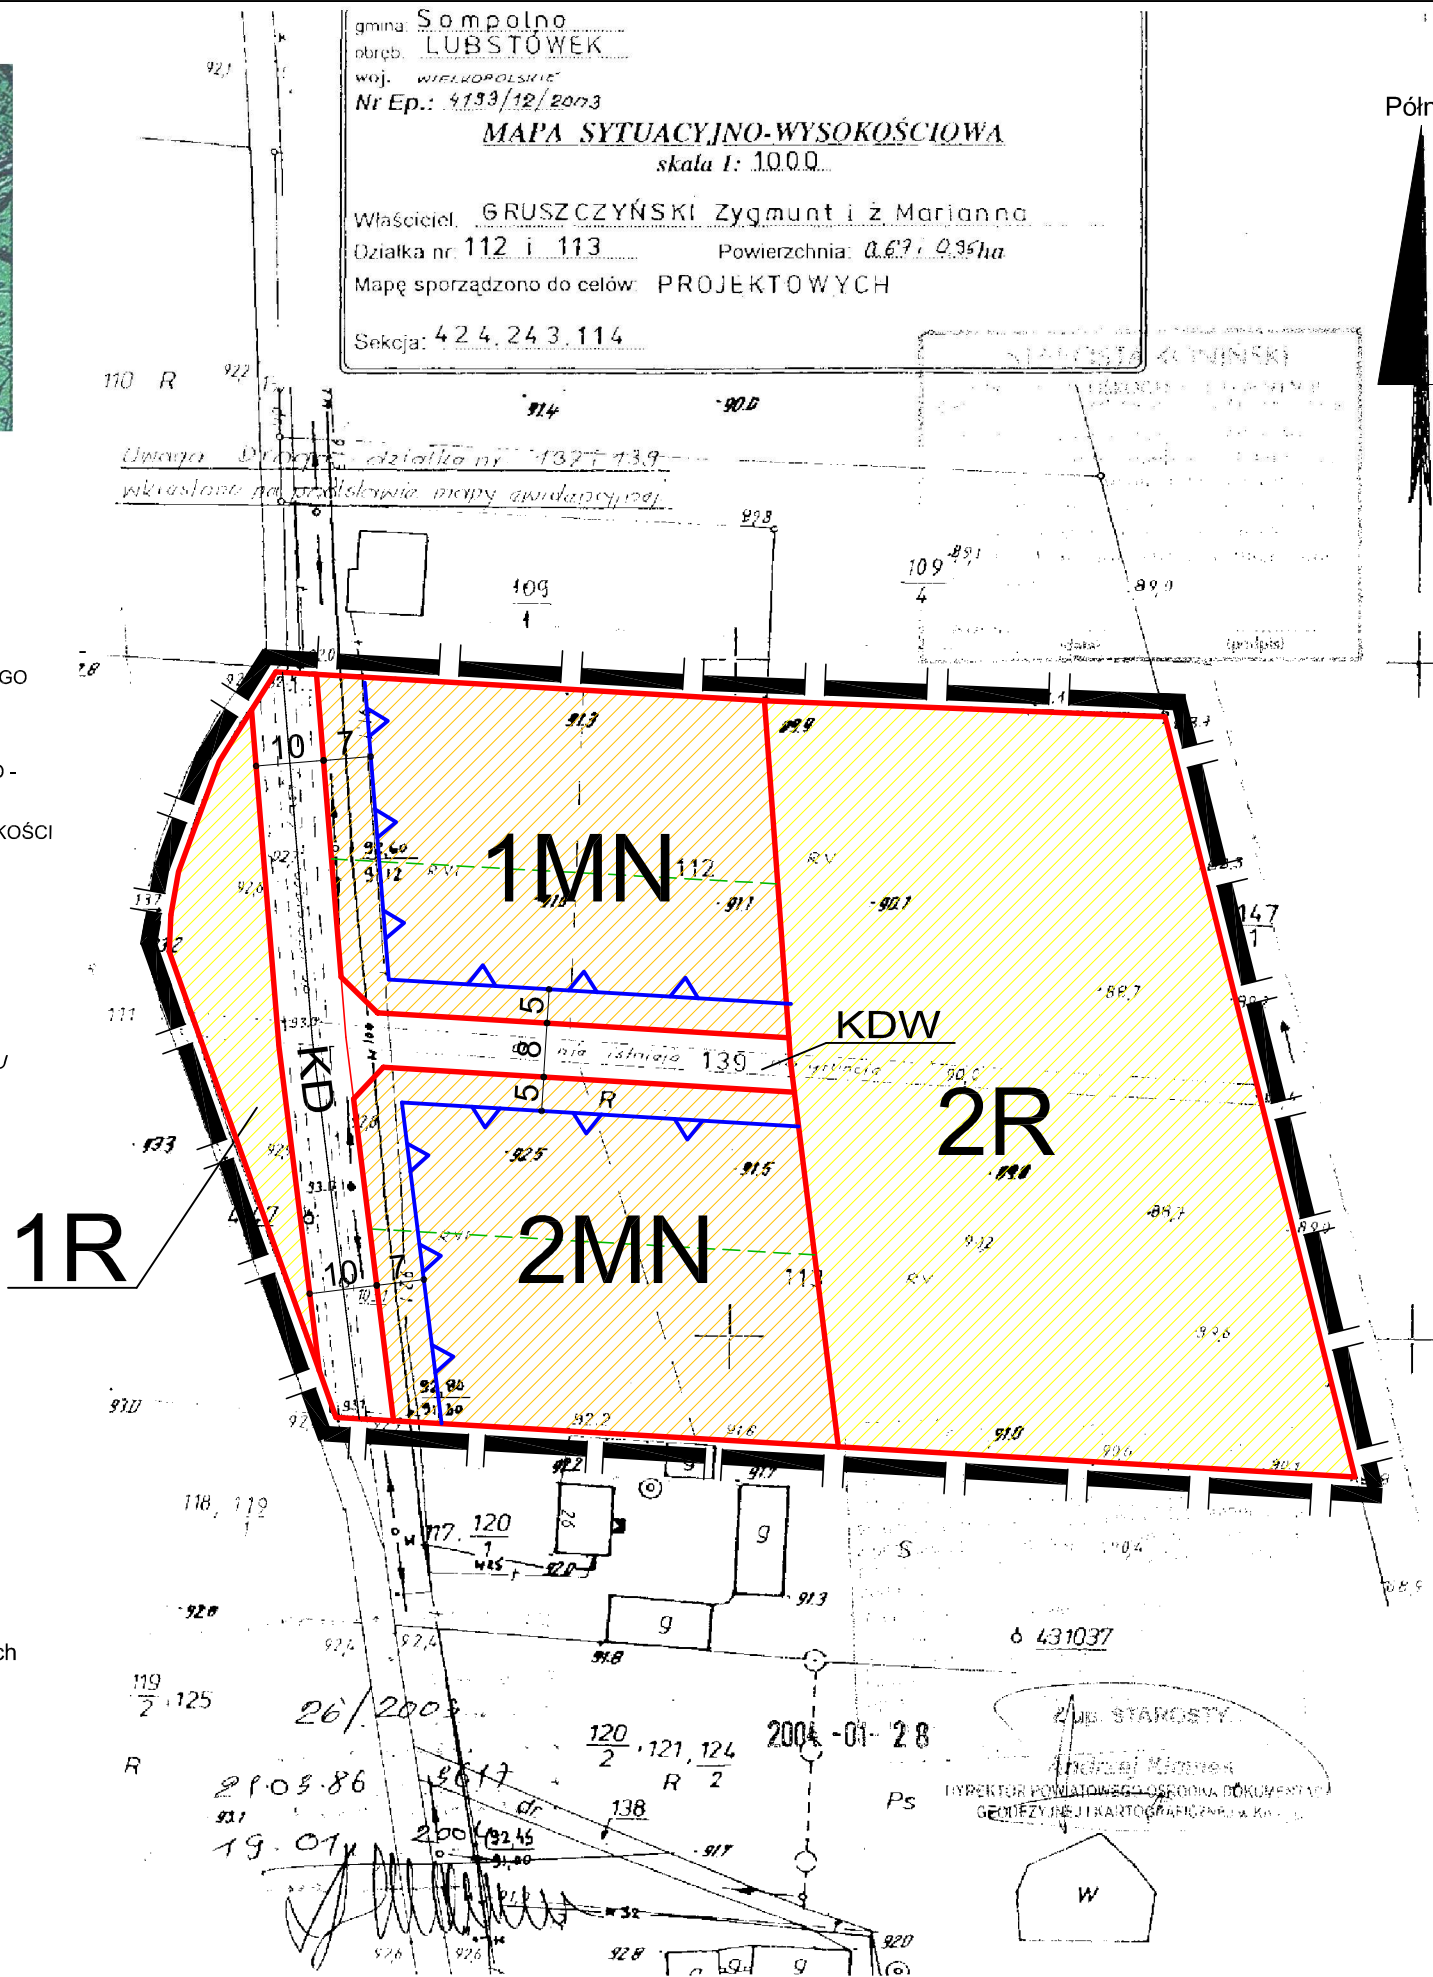

MIEJSCOWY PLAN ZAGOSPODAROWANIA
PRZESTRZENNEGO GMINY SOMPOLNO
OBEJMUJĄCEGO WYBRANE OBSZARY
NA TERENIE MIASTA I GMINY SOMPOLNO

ZAŁĄCZNIK NR 79
do uchwały nr
Rady Miejskiej w Sompolnie z dnia

Uchwała ogłoszona została w Dzienniku
Urzędowym
Województwa Wielkopolskiego
nr _____ poz. _____ z dnia _____

BIURO PROJEKTÓW I USŁUG TECHNICZNYCH AKANT - 36 62-081 Pleszew, ul. Polna 35 tel. 01 652 52 10, 652 52 11, fax 652 52 12 e-mail: biuro@akant.pl, Internet: www.akant.pl			
Temat	Miejscowy plan zagospodarowania przestrzennego gminy Sompolno obejmujący wybrane obszary na terenie miasta i gminy Sompolno		
Zamawiający	Miasto i Gmina Sompolno		
Tytuł rysunku	RYSUNEK PLANU MIEJSCOWEGO		
ZESPÓŁ AUTORSKI			
Projektant	mgr inż. arch. Jerzy Domagała		
Współautor	mgr inż. arch. Sylwia mgr inż. Andrzej		
Nr zadania	Data opracowania		Nr rysunku
Z-18/2005	kwiecień 2005 r.	1:1000	79