



WYRYS ZE STUDIUM UWARUNKWAŃ I KIERUNKÓW
ZAGOSPODAROWANIA PRZESTRZENNEGO GMINY SOMPOLNO
UCHWALONNEGO UCHWAŁĄ RADY MIEJSKIEJ W SOMPOLNIE
NR XXXII/246/05 Z DNIA 20 MAJA 2005R.

OBJAŚNIENIA DO WYRYSU ZE STUDIUM:

- GRANICA OPRACOWANIA PLANU
- TERENY OSADNICTWA I WIELOFUNKCYJNEGO ROZWOJU
TERENY OSADNICTWA I DALSZEGO WIELOFUNKCYJNEGO
ROZWOJU GMINY W TYM:
 - TERENY ZABUDOWY MIESZKANIOWEJ
 - TERENY USŁUG KOMERCYJNYCH I PUBLICZNYCH
 - TERENY DZIAŁALNOŚCI GOSPODARCZEJ, USŁUGOWO -
PRODUKCYJNEJ I SKŁADOWO-MAGAZYNOWEJ
- OBSZAR PROJEKTOWANYCH REZERWATÓW PRZYRODY
- 100 METROWA STREFA OCHRONNA JEZIOR

OBOWIĄZUJĄCE USTALENIA PLANU:

- GRANICE OBSZARU OBJĘTEGO PLANEM MIEJSCOWYM
- LINIE ROZGRANICZAJĄCE TERENY O RÓŻNYM PRZEZNACZENIU
- NIEPRZEKRACZALNA LINIA ZABUDOWY
- TEREN SPORTU I REKREACJI
- TEREN DROGI WEWNĘTRZNEJ

INFORMUJĄCE USTALENIA PLANU:

- OŚ JEZDNI DROGI

Teren opracowania planu miejscowego znajduje się w granicach:
- Goplańsko-Kujawskiego obszaru chronionego krajobrazu,
- projektowanego rezerwatu Mąkolno.

0 25 50m
SKALA
1:1000


Obręb: Zakrzewek
Gmina: Sompolno
Ark.424.243.153
Ep.3074/12/2005 r.

MAPA SYTUACYJNO-WYSOKOŚCIOWA
1:1000
dz.ewid.nr 162/12

Właściciel: 1/1 Gmina Sompolno Mienie Komunalne

Mapa do celów projektowych

Północ

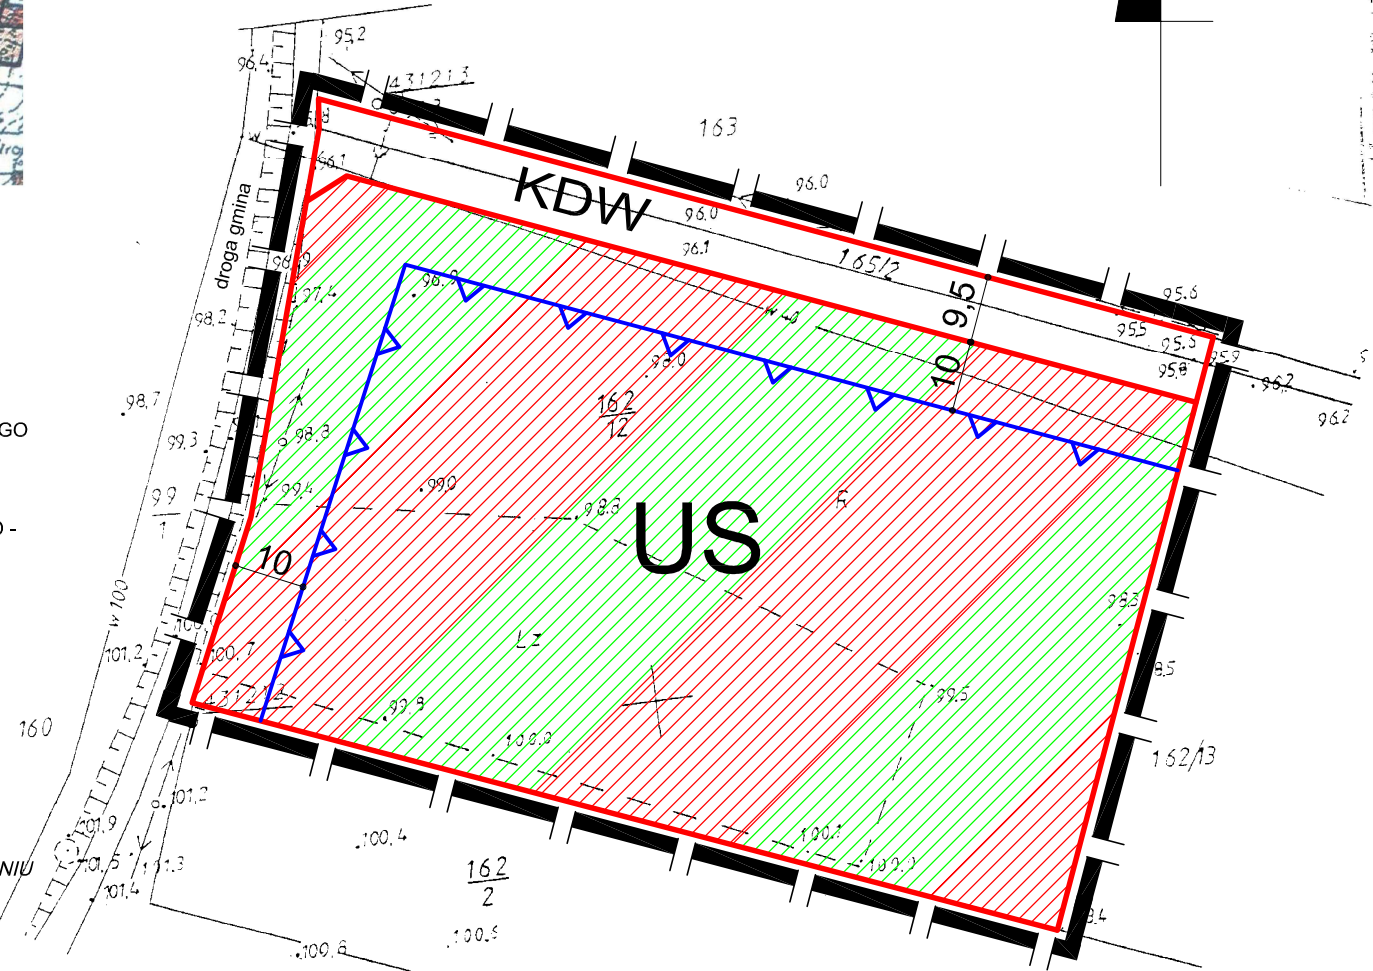

PROJEKTOWY OŚRODEK DOKUMENTACJI
KARTOGRAFICZNEJ W KONINIE
ul. Piłsudskiego 10
62-800 Konin
tel. (0-61) 652 52 10, 652 52 11, fax. (0-61) 652 52 12
e-mail: info@konin.pl, Internet: www.konin.pl

Projektant: inż. Tomasz Kataroni
Cecjeta
10781

2006 -01- 13

MIEJSCOWY PLAN ZAGOSPODAROWANIA
PRZESTRZENNEGO GMINY SOMPOLNO
OBEJMUJĄCEGO WYBRANE OBSZARY
NA TERENIE MIASTA I GMINY SOMPOLNO

Załącznik nr 84
do uchwały nr
Rady Miejskiej w Sompolnie z dnia

Uchwała ogłoszona została w Dzienniku
Urzędowym
Województwa Wielkopolskiego
nr _____ poz. _____ z dnia _____

BIURO PROJEKTÓW I USŁUG TECHNICZNYCH AKANT - 88 62-081 Przemysłowa 35 tel. (0-61) 652 52 10, 652 52 11, fax. (0-61) 652 52 12 e-mail: info@akant.pl, Internet: www.akant.pl			
Temat	Miejscowy plan zagospodarowania przestrzennego gminy Sompolno obejmujący wybrane obszary na terenie miasta i gminy Sompolno		
Zamawiający	Miasto i Gmina Sompolno		
Treść rysunku	RYSunek Planu Miejsowego		
ZESPÓŁ AUTORSKI			
Projektant	mgr inż. arch. Jerzy Domagała		
Współpraca	mgr Jaruzława Syrociak mgr Artur Mielniczek		
Nr rysunku	Z-100000		
Data opracowania		1:1000	Nr rysunku
Rok: 2006 r.			84