



WYRYS ZE STUDIUM UWARUNKÓW I KIERUNKÓW
ZAGOSPODAROWANIA PRZESTRZENNEGO GMINY SOMPOLNO
UCHWALONEGO UCHWAŁĄ RADY MIEJSKIEJ W SOMPOLNIE
NR XXXI/246/05 Z DNIA 20 MAJA 2005R.

OBJAŚNIENIA DO WYRYSU ZE STUDIUM:


- GRANICA OPRACOWANIA PLANU
- TERENY LASÓW
- TERENY WSKAZANE DO ZALESIENIA
- OBSZAR PROJEKTOWANYCH REZERWATÓW PRZYRODY
- DROGI GMINNE

OBOWIĄZUJĄCE USTALENIA PLANU:

- GRANICE OBSZARU OBJĘTEGO PLANEM MIEJSKIM
- LINIE ROZGRANICZAJĄCE TERENY O RÓŻNYM PRZEZNACZENIU
- TEREN LASU I DOZALESIENIA

Teren opracowania planu miejscowego znajduje się w granicach
Goplańsko-Kujawskiego obszaru chronionego krajobrazu.
Teren opracowania planu miejscowego graniczy
z projektowanym rezerwatem Mąkolno.

0 125 250m
SKALA
1:5000

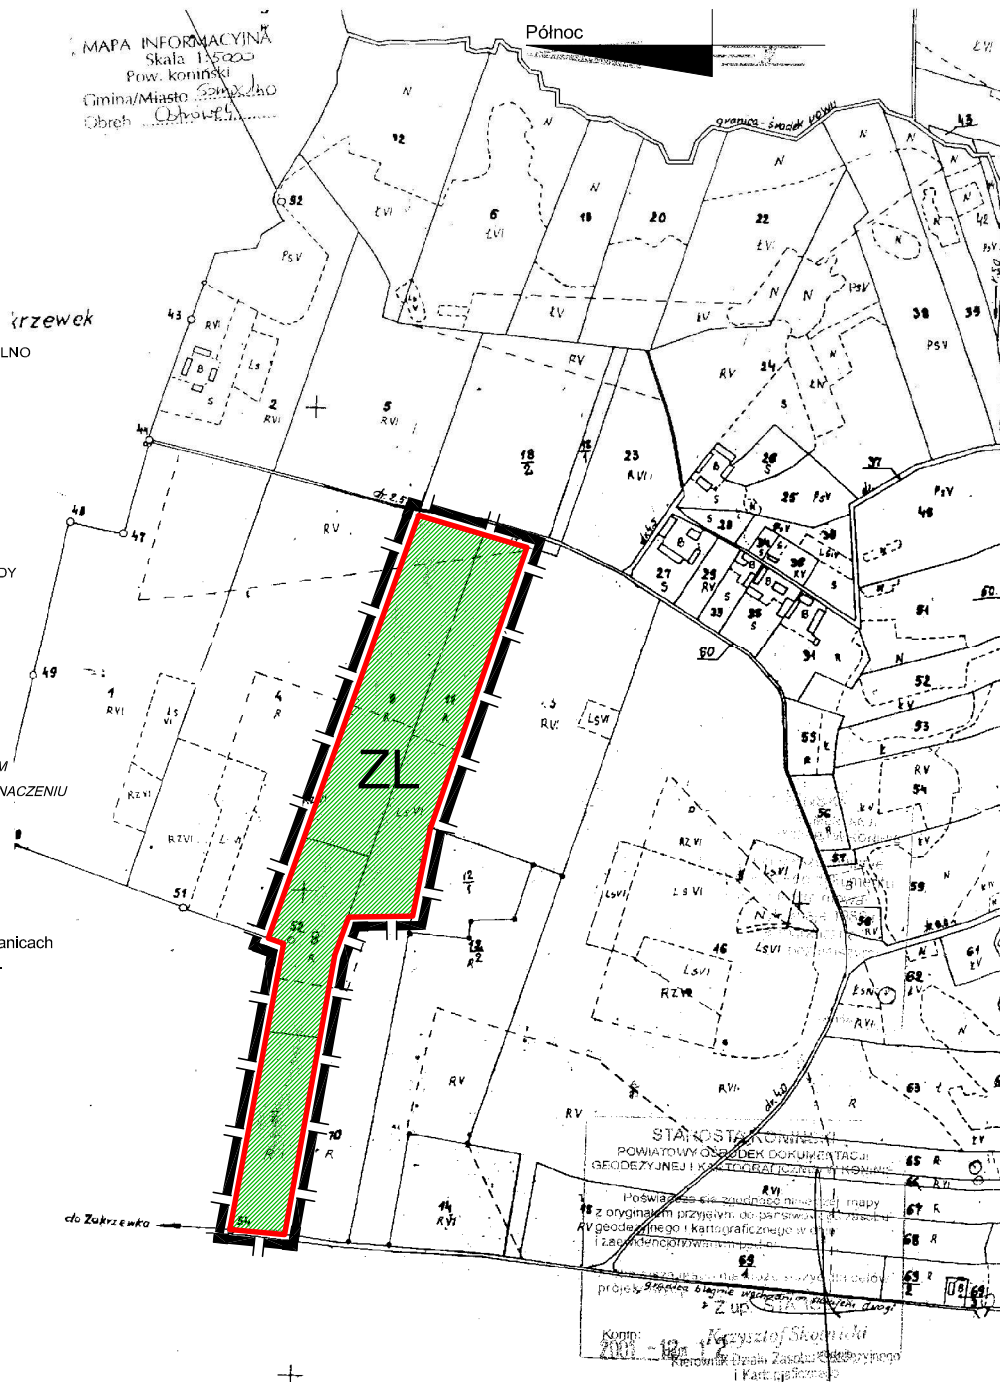

MIEJSKOWY PLAN ZAGOSPODAROWANIA PRZESTRZENNEGO GMINY SOMPOLNO OBEJMUJĄCEGO WYBRANE OBSZARY NA TERENIE MIASTA I GMINY SOMPOLNO

ZALĄCZNIK NR 87
do uchwały nr
Rady Miejskiej w Sompolnie
z dnia

Uchwała ogłoszona została w Dzienniku
Urzędowym
Województwa Wielkopolskiego
nr _____ poz. _____ z dnia _____

BIURO PROJEKTÓW I USŁUG TECHNICZNYCH AKANT-tek 62-081 Poznań, ul. Poludniowa 35 tel./d. p. 61 652 52 10, 652 52 11, fax 652 52 12 e-mail: info@akant.pl, Internet: www.akant.pl	
Temat	Miejscowy plan zagospodarowania przestrzennego gminy Sompolno obejmujący wybrane obszary na terenie miasta i gminy Sompolno
Zamawiający	Miasto Gmina Sompolno
Tytuł rysunku	RYSUJEK PLANU MIEJSKIEGO
ZESPÓŁ AUTORÓW	
Projektant	mgr inż. arch. Jerzy Domański
Współautor	mgr Jarosław Syroczak mgr Artur Miśkiewicz
Nr projektu	2-1000
Mala opracowania	Blans 2008 r.
Skala	1:5000
Nr rysunku	87