





OBJAŚNIENIA DO WYRYSU ZE STUDIUM:

-  GRANICA OPRACOWANIA PLANU
 TERENY WSKAZANE DO ZALESIENIA
 DROGI GMINNE

OBOWIAZUJĄCE USTALENIA PLANU:

-  GRANICE OBSZARU OBJĘTEGO PLANEM MIEJSCOWYM
 LINIE ROZGRANICZAJĄCE TERENY O RÓŻNYM PRZEZNACZENIU
 ZŁ TEREN LASU I DOZALESIENIA

Teren opracowania planu miejscowego znajduje się w granicach Goplańsko-Kujawskiego obszaru chronionego krajobrazu.

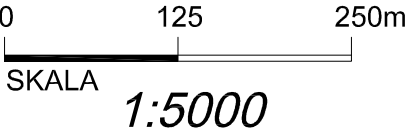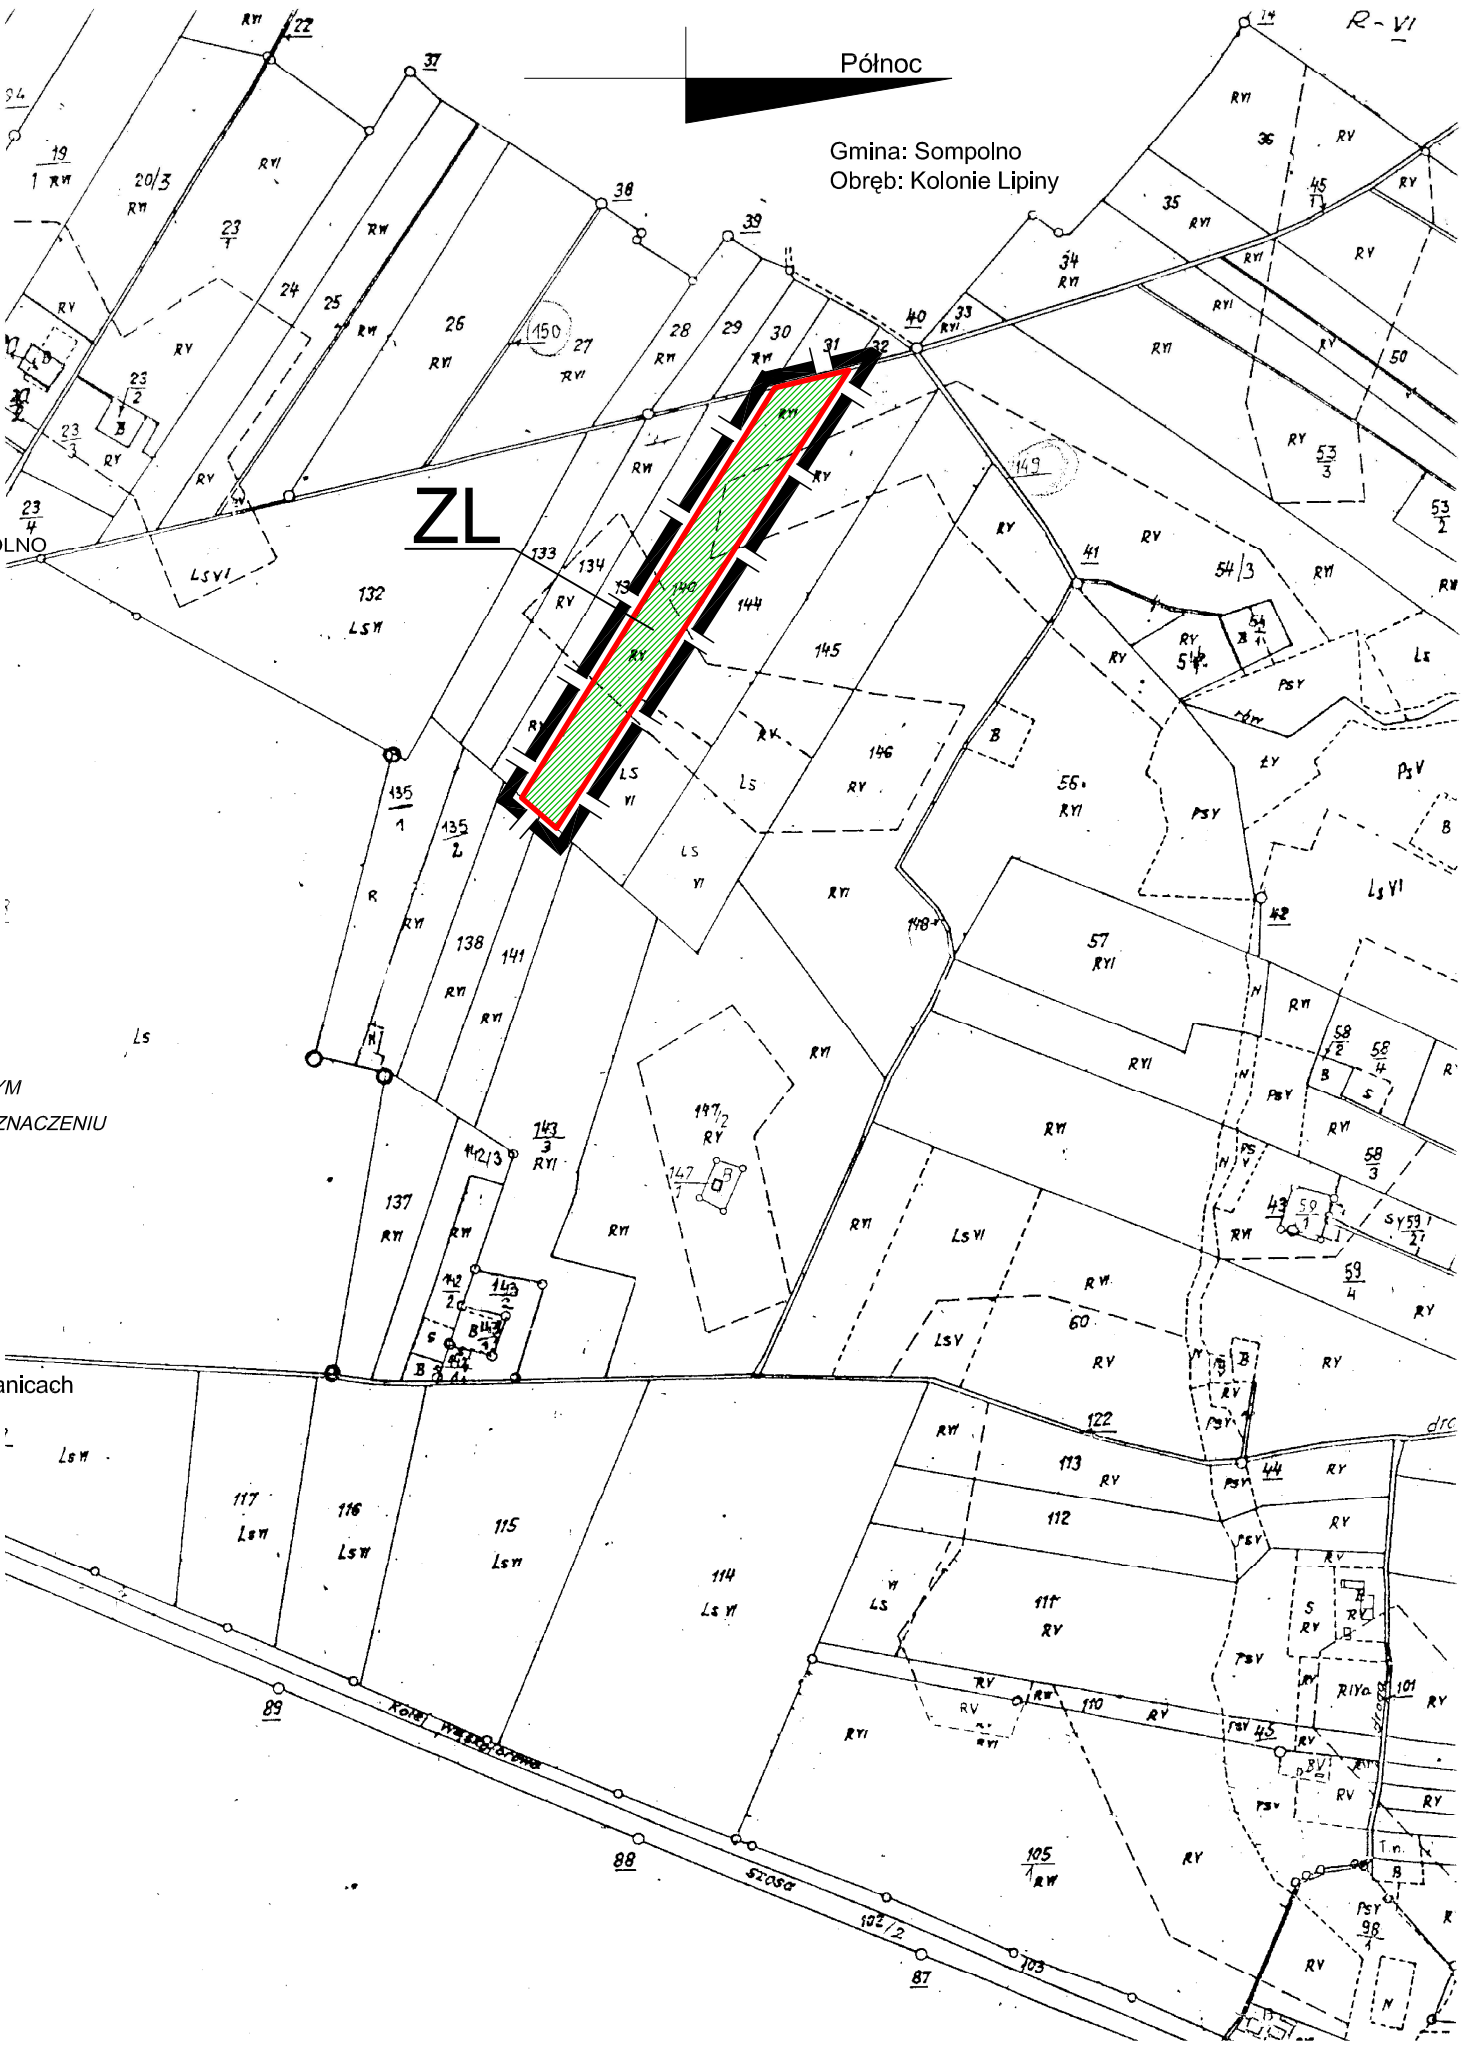

MIEJSCOWY PLAN ZAGOSPODAROWANIA PRZESTRZENNEGO GMINY SOMPOLNO OBEJMUJĄCEGO WYBRANE OBSZARY NA TERENIE MIASTA I GMINY SOMPOLNO

ZAŁĄCZNIK NR 89
do uchwały nr
Rady Miejskiej w Sompolnie
z dnia

Uchwała ogłoszona została w Dzienniku
Urzędowym
Województwa Wielkopolskiego
nr _____ poz. _____ z dnia _____

BIURO PROJEKTOW I USŁUG TECHNICZNYCH AKANT - bis 62-081 Przetrmierowo, ul. Południowa 35 tel 01 prefix 61 652 52 10, 652 52 11, fax 652 52 12 e-mail: info@akant.pl, internet: www.akant.pl			
Temat	Miejscowy plan zagospodarowania przestrzennego gminy Sopotnia obejmujące wybrane obszary na terenie miasta i gminy Sopotnia		
Zamawiający	Miasto i Gmina Sopotnia		
Treść rysunku	RYSUNEK PLANU MIEJSCOWEGO		
ZESPÓŁ AUTORSKI			
Projektant	<i>mgr inż. arch. Jerzy Domagalski</i>		
Współpraca	<i>mgr Janusz Syrociak</i> <i>inż. Artur Mielkiewicz</i>		
Nr zlecenia	Data opracowania	1:5000	Nr rysunku
Z-19/05	lipiec 2006 r.		89