

WYRYS ZE STUDIUM UWARUNKOWAŃ I KIERUNKÓW
ZAGOSPODAROWANIA PRZESTRZENNEGO
GMINY SOMPOLNO

tereny objęte planem miejscowym



OZNACZENIA

- tereny osadnictwa i wielofunkcyjnego rozwoju gminy, w tym:
 - tereny zabudowy mieszkaniowej
 - tereny usług komercyjnych i publicznych
 - tereny działalności gospodarczej, usługowo - produkcyjnej i składowo - magazynowej


Kopia
MAPY ZASADNICZEJ
o ograniczonej treści w zakresie
granic działek ewidencyjnych

MAPA INFORMACYJNA
Skala 1:1000
Pow. koniński
Gmina/Miasto Sompolno
Obwód MOSTKI

**MIEJSCOWY PLAN ZAGOSPODAROWANIA PRZESTRZENNEGO
GMINY SOMPOLNO DLA WYBRANYCH TRENÓW POŁOŻONYCH
W SOMPOLNIE ORAZ W OBRĘBACH GEODEZYJNYCH
MOSTKI, JANOWICE I LUBSTÓW**


RYSUNEK PLANU

SKALA 1:1000

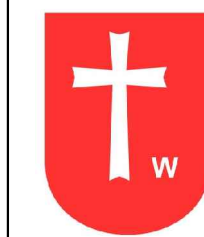

ZAŁĄCZNIK NR 2

0m 10 20 30 40 50m

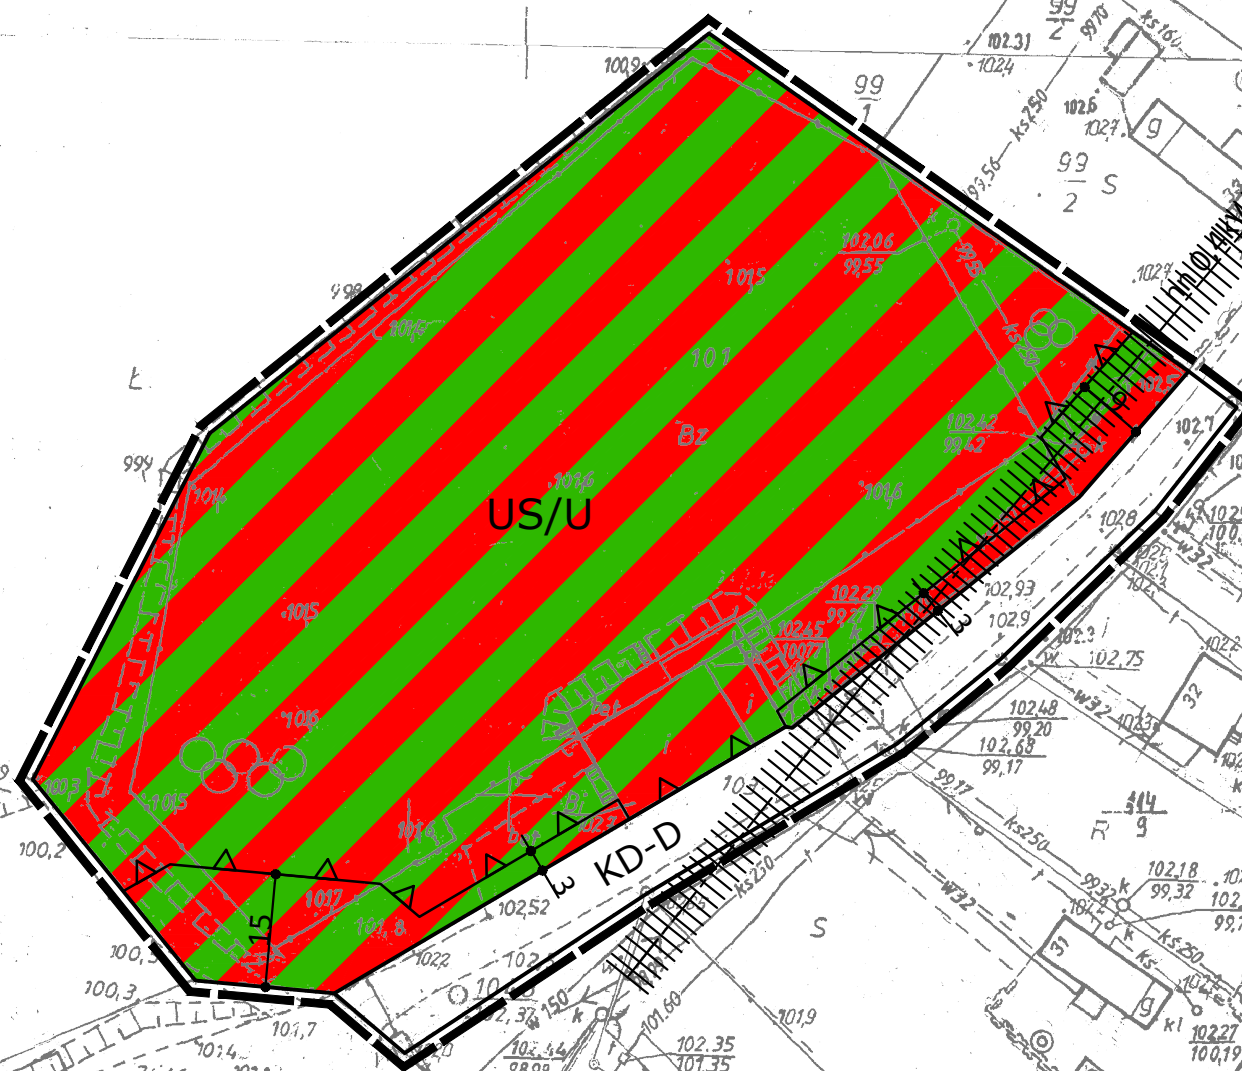

OZNACZENIA

- GRANICE OBSZARU OBJĘTEGO PLANEM MIEJSCOWYM
- LINIE ROZGRANICZAJĄCE TERENY O RÓŻNYM PRZEZNACZENIU I RÓŻNYCH ZASADACH ZAGOSPODAROWANIA
- NIEPRZEKRACZALNE LINIE ZABUDOWY
- US/U** TERENY SPORTU I REKREACJI Z DOPUSZCZENIEM ZABUDOWY USŁUGOWEJ
- KD-D** TERENY DRÓG PUBLICZNYCH - DROGA DOJAZDOWA

OZNACZENIA INFORMACYJNE

- PAS OCHRONNY NAPIĘTOWEJ LINII ELEKTROENERGETYCZNEJ 0,4kV

OBZAR OBJĘTY PLANEM NA ZAŁĄCZNIKU NR 2 ZNAJDUJE SIĘ:
W GRANICACH GOPLANSKO-KUJAWSKIEGO OBSZARU CHRONIONEGO KRAJOBRAZU

STAROSTA KONIŃSKI

(Nazwa materiału zasobu)

P.2010

(Identyfikator ewidencyjny materiału zasobu)

2017 STY. 19

(Data wykonania kopii)

Zd. STAROSTY

(Imię, nazwisko i podpis osoby reprezentującej organ)

ZAŁĄCZNIK NR 2 DO UCHWAŁY NR XL/286/2017
RADY MIEJSKIEJ W SOMPOLNIE Z DNIA 22 WRZEŚNIA 2017R.