


WYRYS ZE STUDIUM UWARUNKOWAŃ I KIERUNKÓW
ZAGOSPODAROWANIA PRZESTRZENNEGO
GMINY SOMPOLNO

tereny objęte planem miejscowym

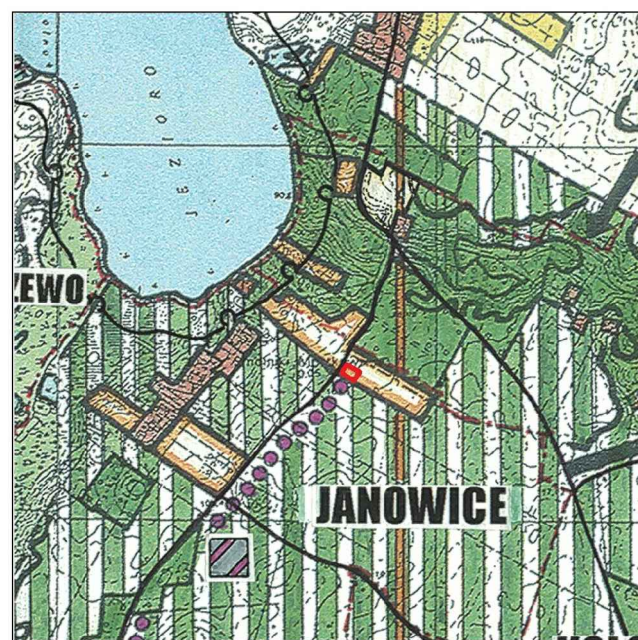

OZNACZENIA
tereny wypoczynku, rekreacji i budownictwa letniskowego

KOPIA
MAPY ZASADNICZEJ

o ograniczonej treści w zakresie przebiegu
granic działek ewidencyjnych

MAPA INFORMACYJNA
Skal 1:1000
Pow. koniński
Gmina/Miasto SOMPOLNO
Obręb JANOWICE

Załącznik NR 3 do Uchwały NR XL/286/2017
Rady Miejskiej w Sompolnie z dnia 22 września 2017r.

OZNACZENIA

- GRANICE OBSZARU OBJĘTEGO PLANEM MIEJSCOWYM
- LINIE ROZGRANICZAJĄCE TERENY O RÓŻNYM PRZEZNACZENIU
I RÓŻNYCH ZASADACH ZAGOSPODAROWANIA
- NIEPRZEKRACZALNE LINIE ZABUDOWY
- ML TERENY ZABUDOWY REKREACYJNEJ INDYWIDUALNEJ

OBSZAR OBJĘTY PLANEM NA ZAŁĄCZNIKU NR 3 ZNAJDUJE SIĘ:

- W GRANICACH GOPLAŃSKO-KUJAWSKIEGO OBSZARU CHRONIONEGO KRAJOBRAZU

Nie podlega opłacie skarbowej
na podstawie art. 3 Ustawy o opłacie
skarbowej z 16 listopada 2006 r.
(Dz.U. nr 225 poz. 1635)

Poświadczam zgodność niniejszej kopii z treścią materiału
państwowego zasobu geodezyjnego i kartograficznego
STAROSTA KONIŃSKI

(Nazwa materiału zasobu)

P3010

(Identyfikator ewidencyjny)

(Data wykonania)

(Imię, nazwisko i podpis osoby rep)

Geod. 77

S-184/2017

0m 10 20 30 40 50m

MIEJSCOWY PLAN ZAGOSPODAROWANIA PRZESTRZENNEGO
GMINY SOMPOLNO DLA WYBRANYCH TRENÓW POŁOŻONYCH
W SOMPOLNIE ORAZ W OBRĘBACH GEODEZYJNYCH
MOSTKI, JANOWICE I LUBSTÓW

RYSunek Planu

SKALA 1:1000



Załącznik NR 3