

RZI.7013.1.2019

Zapytanie ofertowe

Burmistrz Miasta Sompolno zaprasza do złożenia oferty budowę chodnika w m. Ośno Podleśne – Etap I

Opis przedmiotu zamówienia:

Przedmiotem zamówienia jest przebudowa drogi gminnej - budowa chodnika w m. Ośno Podleśne – Etap I (dz. nr 286 obręb Belny) zgodnie z projektem budowlanym i załączonym przedmiarem robót. Zakres robót obejmuje m.in.:

- wykonanie nawierzchni chodnika z kostki betonowej brukowej szarej o grub. 6,0 cm po uprzednim korytowaniu i wykonaniu stabilizacji z betonu o grubości 10 cm na pow. 32,70 m²
- wykonanie zjazdów z betonowej kostki brukowej koloru grafitowego o grub. 8 cm na podbudowie betonowej o grub. 15 cm na pow. 22 m²,
- ustawieniu 51,5 mb krawężników i 26 mb obrzeży,
- wykonaniu poboczy gruntowych – 18,5 m².

Szczegółowy zakres zawarty jest w załączonym przedmiarze robót

Opis kryteriów wyboru wykonawcy :

Z oferentem, który zaproponuje najniższą cenę zostanie zawarta umowa z wynagrodzeniem ryczałtowym na wykonanie przedmiotu zamówienia. W cenie oferty należy uwzględnić wszystkie koszty związane z wykonaniem przedmiotu zamówienia.

1. Warunki realizacji zamówienia:

O udzielenie zamówienia mogą ubiegać się Wykonawcy, którzy na wykonany przedmiot zamówienia udzielą 36 miesięcznej gwarancji i posiadają stosowne certyfikaty.

2. Termin realizacji przedmiotu zamówienia do dnia 30.04.2019 r.

3. Osoba do kontaktu – Julian Drzewiecki – pok. Nr 8 Urzędu Miejskiego w Sompolnie tel. (63)2714 054 wewn. 108, e mail : julian.drzewiecki@sompolno.pl

4. Ofertę na załączonym formularzu należy złożyć w terminie do dnia 04.03.2019 r. do godz 15-tej (pok. nr 13 Urzędu Miejskiego w Sompolnie), lub przesłać drogą elektroniczną na adres e mail : gmina@sompolno.pl.

W załączeniu :

- 1) przedmiar robót
- 2) projekt zagospodarowania terenu
- 3) formularz oferty.

BURMISTRZ MIASTA
Roman Bednarek

KRESKA
 Biuro Inwestycji Dariusz Żmijewski
 ul. Mińska Starego 1. 62-502 Konin
 tel. 629 985 433
 NIP: 6651788200 Regon: 311518733

PRZEDMIAR ROBÓT

Przebudowa drogi-budowa chodnika w miejscowości Ośno Podleśne - etap 1

Poz	Podstawa wyceny	Opis robót	Jedn	Ilość
1	2	3	4	5
CPV 45233120-6				
DZIAŁ 1		ROBOTY POMIAROWE		
1.	N001-01-11-01-00	Roboty pomiarowe przy liniowych robotach ziemnych -odtworzenie trasy chodnika	m	37,000
DZIAŁ 2		ROBOTY ROZBIÓRKOWE		
2.	KNR AT-03 01-01-01	Roboty remontowe-cięcie piłą nawierzchni bitumicznych na gł.5cm	m	37,000
3.	N006-08-02-04-00	Mechaniczne rozebranie nawierzchni bitumicznej jezdni grub. 5,0cm wraz z podbudową	m2	3,000
4.	N006-08-03-08-00	Rozbiórka nawierzchni z betonowej kostki brukowej	m2	6,000
DZIAŁ 3		NAWIERZCHNIA CHODNIKA		
5.	N006-01-01-02-01	Mechaniczne wykonanie koryta głębokości 20 cm wraz z wywozem urobku z koryta na odl. do 5km	m2	32,700
6.	N006-01-04-03-00	Wykonanie i zagęszczenie warstwy odsączającej ze żwiru średnioziarnistego -grubość warstwy 10cm po zagęszczeniu	m2	32,700
7.	N006-01-11-01-00	Warstwa gruntu stabilizowanego cementem C3/4 grubości 10cm po zagęszczeniu	m2	32,700
8.	N006-05-02-02-00	Ułożenie nawierzchni chodnika z betonowej kostki brukowej grub 6 cm koloru szarego na podsypce cementowo-piaskowej grub.3cm	m2	32,700
DZIAŁ 4		NAWIERZCHNIA ZJAZDÓW		
9.	N006-01-01-03-01	Mechaniczne wykonanie koryta głębokości 30 cm wraz z wywozem urobku z koryta na odl. do 5km	m2	22,000
10.	N006-01-04-03-00	Wykonanie i zagęszczenie warstwy odsączającej ze żwiru średnioziarnistego -grubość warstwy 15cm po zagęszczeniu	m2	22,000
11.	N006-01-09-02-00	Wykonanie podbudowy z chudego betonu C6-9-warstwa grubości 15cm po zagęszczeniu	m2	22,000
12.	N006-05-02-03-01	Nawierzchnia z betonowej kostki brukowej grub. 8 cm koloru grafitowego ułożonej na podsypce cementowo-piaskowej grub. 3cm	m2	22,000
DZIAŁ 5		KRAWĘŻNIKI I OBRZEŻA		
13.	N006-04-03-03-01	Ustawienie krawężnika betonowego o wymiarach 15x30x100cm na ławie betonowej z oporem - beton C12/15	m	22,000
14.	N006-04-03-03-01	Ustawienie krawężnika betonowego o wymiarach 15x22x100cm na ławie betonowej z oporem-beton C12/15	m	13,000
15.	N006-04-03-03-01	Ustawienie krawężnika betonowego o wymiarach 15x22/30x100cm na ławie betonowej z oporem-beton C12/15	m	2,000
16.	N006-04-03-03-01	Ustawienie krawężnika betonowego /opornika/o wymiarach 12x25x100cm na ławie betonowej z oporem-beton C12/15	m	14,500
17.	N006-04-03-03-01	Analogia.Ustawienie palisady z krawężnika betonowego o wymiarach 12x25x100cm na ławie betonowej z oporem-beton C12/15 - ława- 0,130m3 (4szt krawężnika na 1mb palisady)	m	0,000

18.	N006-04-04-05-00	Ustawienie obrzeży betonowych o wymiarach 8x30x100cm na ławie betonowej z oporem - beton C12/15 (0,036m3 ławy na 1mb obrzeża)	m	26,000
DZIAŁ 6		POBOCZE		
19.	N001-05-01-01-00	Plantowanie poboczy szerokości 0,5m 169m*0,5	m2	18,500
DZIAŁ 7		ROBOTY POZOSTAŁE		
20.	KNR 2-31 01-08-01-00	Analogia Ręczne wypełnienie przestrzeni między krawężnikiem i jezdnią masą mineralno asfaltową 169,0mx0,1mx0,125	Mg	0,460

inż. Dariusz Żmijewski
 Uprawnienia budowlane
 w zakresie budowy dróg i lotnisk
 GP 7342/201/94

KOPIA
MAPY ZASADNICZEJ
 o ograniczonej treści w zakresie przebiegu
 granic działek ewidencyjnych

Nie podlega opłacie skarbowej
 na podstawie art. 3 Ustawy o opłacie
 skarbowej z 16 listopada 2006 r.

MAPA INEORMACYJNA
 Skala 1:4000
 Pow. koniński
 Gmina Miasteczko
 Obręb ...


PROJEKT ZAGOSPODAROWANIA TERENU

LEGENDA

- Projektowana nawierzchnia chodnika z kostki
- betonowej grub. 6 cm - kolor szary
- Projektowana nawierzchnia zjazdu z kostki
- betonowej grub. 8 cm - kolor grafitowy
- Projektowany krawężnik betonowy 15x30x100
- Projektowany krawężnik betonowy 15x22x100
- Projektowany krawężnik betonowy 15x22/30x100
- Projektowany krawężnik betonowy (opornik) 12x25x100
- Projektowane obrzeże betonowe 8x30x100
- Miejsce przekroju

Projektant:

Skala
 1:1000
 Nr ps.
 1

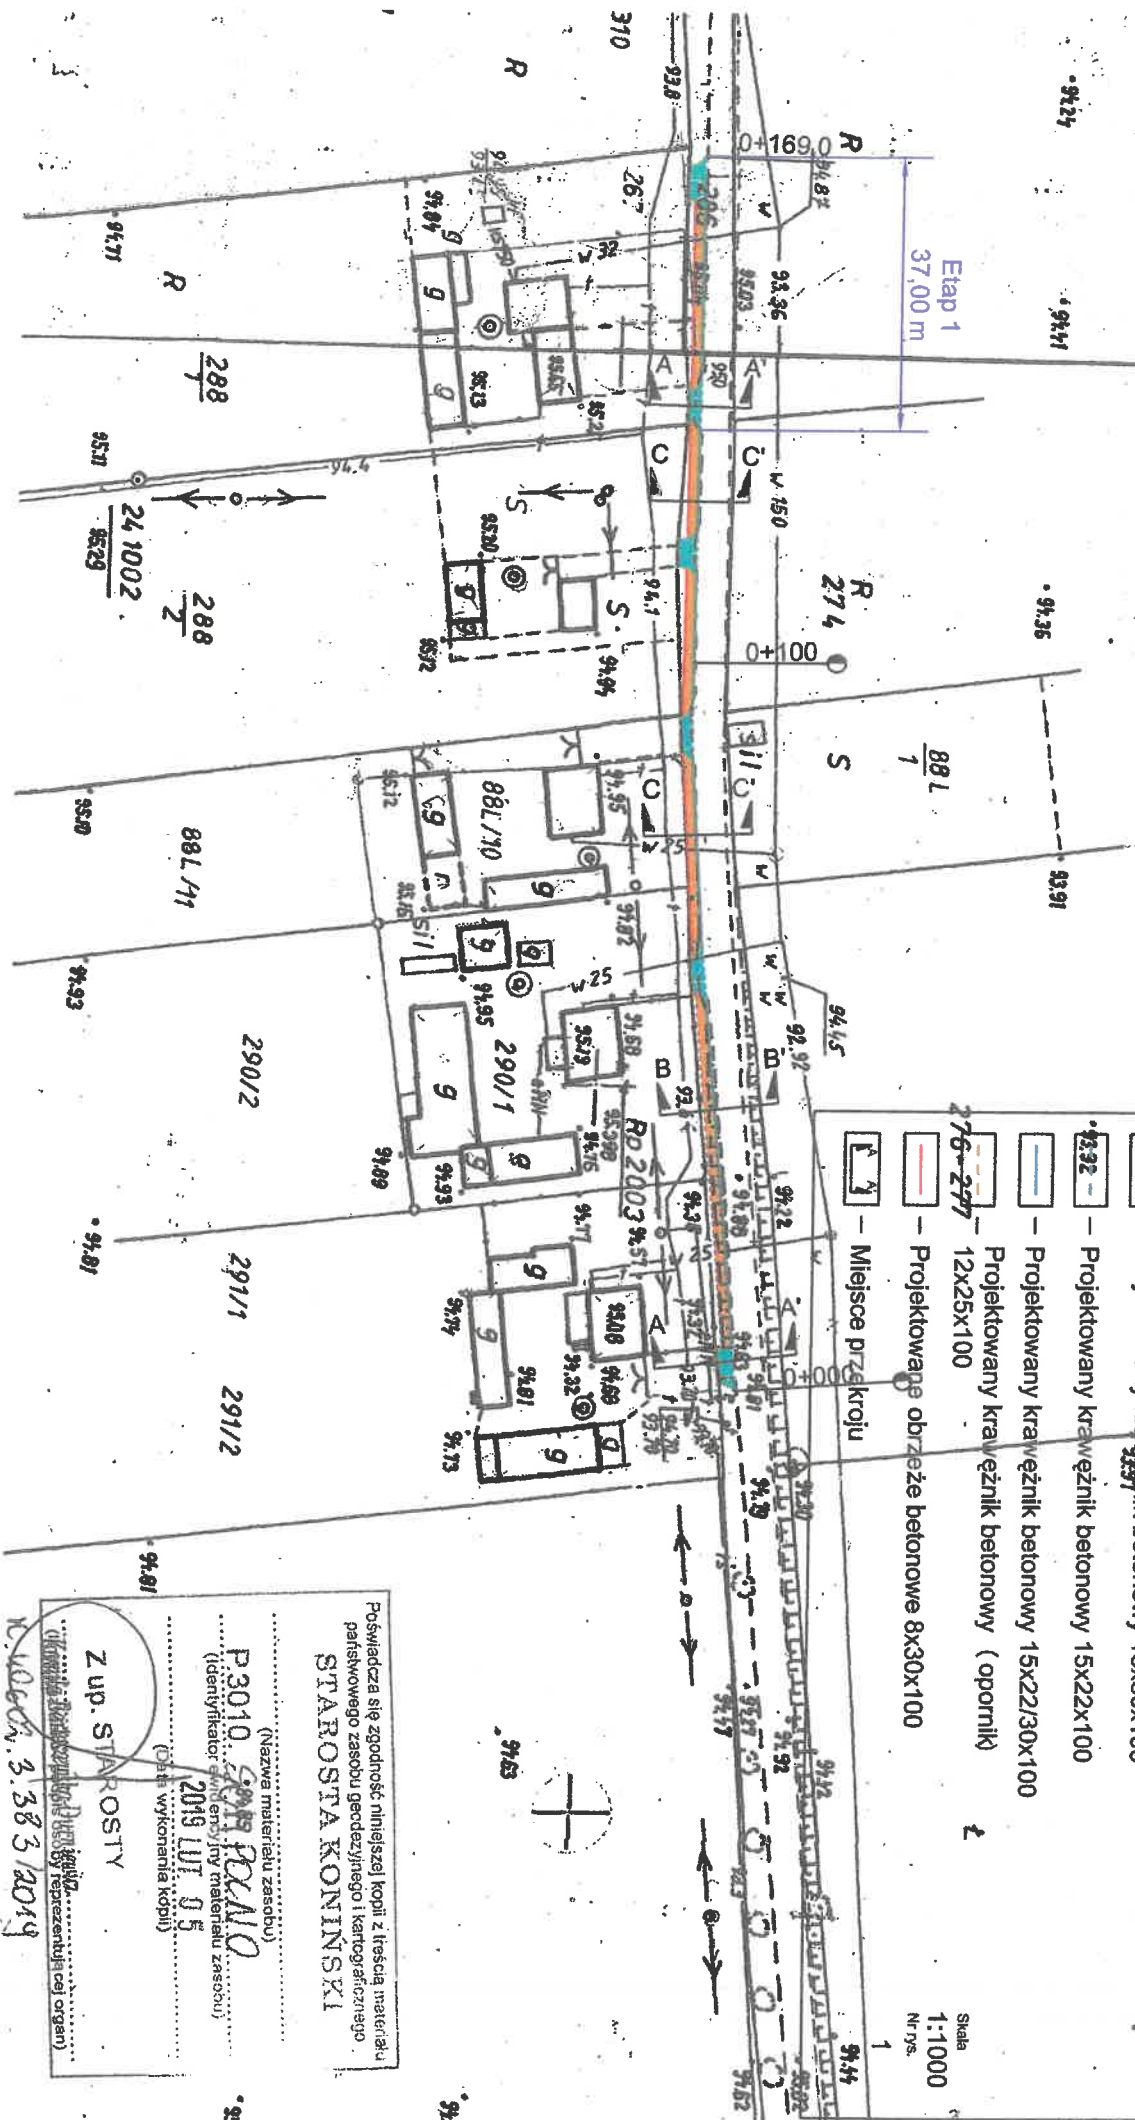

Poswiadcza się zgodność niniejszej kopii z treścią materiału
 państwowego zasobu geodezyjnego i kartograficznego
STAROSTA KONIŃSKI

(Nazwa materiału zasobu)
P.3010 STAROSTA KONIŃSKI
 (Identyfikator ewidencyjny materiału zasobu)
2019 LUT 05
 (Data wykonania kopii)

Z up. STAROSTY

K. W. 3.383/2019

RZI.7013.1.2019

zał. do zapytania ofertowego z dn.25.02.2019 r.

Nazwa Wykonawcy :

**Gmina Sompolno
ul. 11 Listopada 15
62-610 Sompolno**

O F E R T A

W odpowiedzi na zapytanie ofertowe z dnia 25.02.2019 r. składam ofertę na budowę I etapu chodnika w m. Ośno Podleśne w ramach przebudowy drogi gminnej (dz. nr 286 obręb Belny)

za cenę brutto w wysokości - zł

słownie zł :

1. Oświadczamy, że akceptujemy warunki określone w zaproszeniu do złożenia oferty.
2. Oświadczamy, że zdobyliśmy informacje niezbędne do prawidłowego przygotowania i złożenia oferty.
3. Na wykonany przedmiot zamówienia udzielamy gwarancji na okres 36 miesięcy.
3. Oświadczamy, że w przypadku wyboru naszej oferty przedmiot zamówienia wykonamy w terminie określonym w zaproszeniu.

..... dnia2019 r.

.....
Pieczęć i podpis wykonawcy