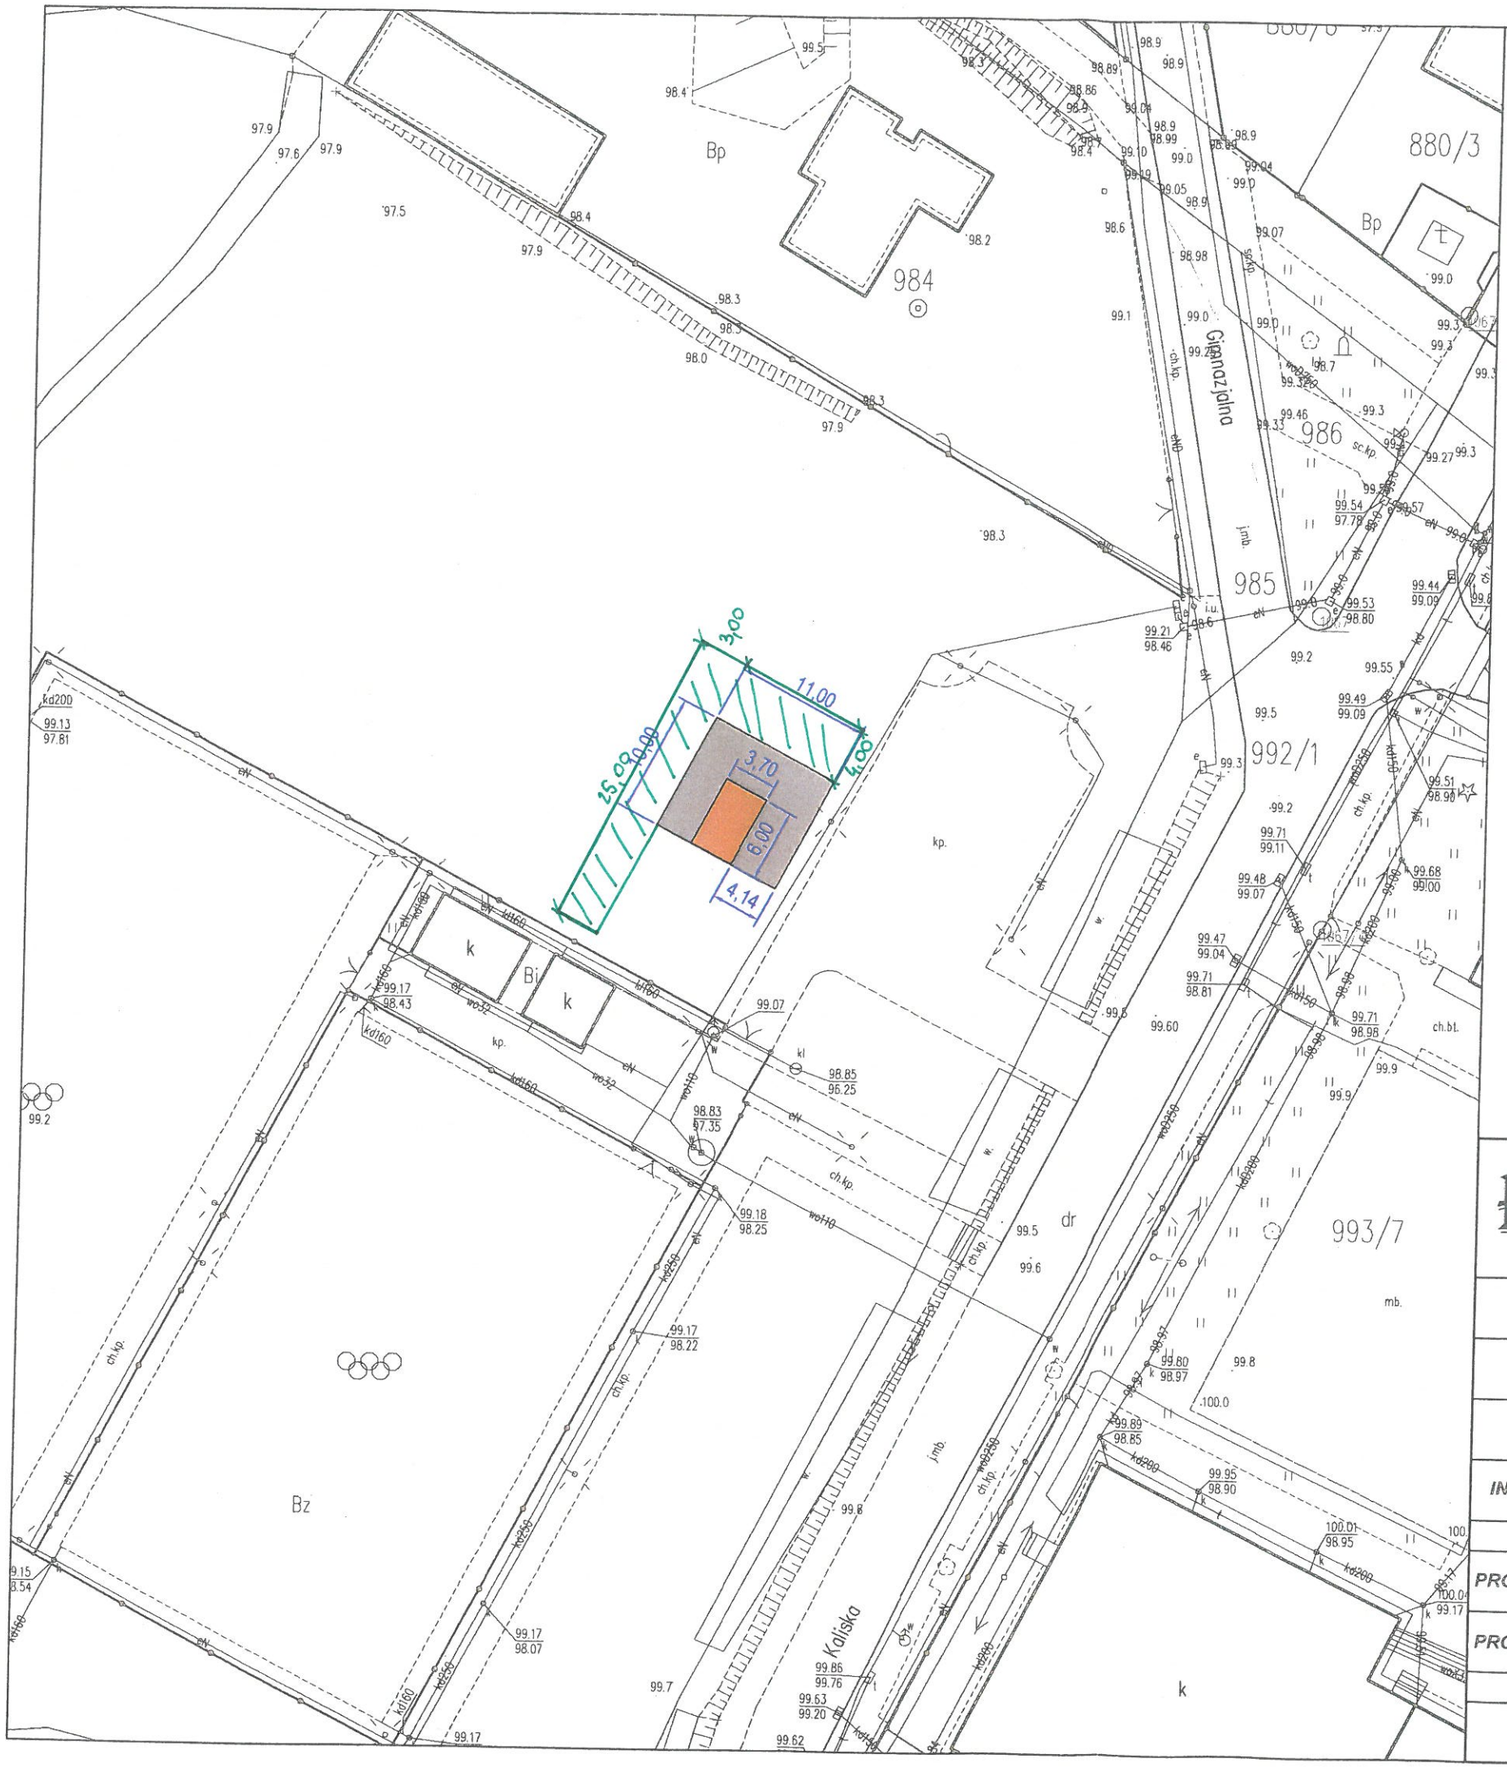

Objaśnienia:

- projektowanutwardzenie powierzchni terenu betonem asfaltowym – koszty kwalifikowane
- projektowane urzadzenie rekreacyjne do wys.1,2 m
- projektowane utwardzenie powierzchni terenu betonem asfaltowym – koszty niekwalifikowane

PRACOWNIA ROADES PROJEKTOWA

Jacek Sobiegraj
62-561 Ślesin, ul. Kleczewska 34/3
tel. 632705152, kom. 602131866
e-mail: roades@wp.pl
NIP 6652297466 REGON 302517525

OBIEKT	Zagospodarowanie terenu przy Orliku w Sompolnie na cele rekreacyjne
ADRES	dz. nr 987/3 obręb Sompolno, jednostka ewidencyjna Sompolno
TREŚĆ	Projekt zagospodarowania terenu
INWESTOR	Gmina Sompolno ul. 11 listopada 15, 62-610 Sompolno

	IMIĘ I NAZWISKO	SPECJALNOŚĆ	DATA	PODPIS
PROJEKTOWAŁ	mgr inż. Jacek Sobiegraj	WKP/0106/PWOD/17 specjalność drogowa	06.2021	
PROJEKTOWAŁ	mgr inż. arch. Łukasz Seyda	WP-OIA/OKK/UpB/20/2011 specjalność architektoniczna	06.2021	

NR ZLECENIA	BRANŻA	NR RYSUNKU	SKALA
9/2020	DROGOWA, ARCHITEKTONICZNA	2.1	1:500