



WYRYS Z STUDIUM UWARUNKOWAŃ I KIERUNKÓW ZAGOSPODAROWANIA PRZESTRZENNEGO OMINY SOMPOLNO UCHWAŁONEGO UCHWAŁĄ RADY MIEJSKIEJ W SOMPOLNIE NR XXIII/246/05 Z DNIA 20 MAJA 2005R.

OBJAŚNIENIA DO WYRYSU ZE STUDIUM:

GRANICA OPRACOWANIA PLANU

TERENY WYPOCZYNKU, REKREACJI I BUDOWNICTWA LETNISKOWEGO

DRUGI GMINNE

100 - METROWA STREFA OD JEZIORA

OBOWIĄZUJĄCE USTALENIA PLANU:

GRANICE OBSZARU OBJĘTEGO PLANEM MIEJSCOWYM

LINE ROZGRANICZAJĄCE TERENY O RÓŻNYM PRZEDZNACZENIU

OBOWIĄZUJĄCA LINIA ZABUDOWY

NEPRZERWISTOŚĆ LINII ZABUDOWY

TEREN ZABUDOWY LETNISKOWEJ

TEREN ZIELENI URZĄDZONEJ

TEREN DROGI WEWNĘTRZNEJ

INFORMACJE USTALENIA PLANU:

ORIENTACYJNE LINE NOWYCH PODZIAŁÓW NIERUCHOMOŚCI

GRANICA TERENU CHRONIONEGO - JEZIORA

WOLNA OD ZAGROZEŃ I ZABUDOWY

GRANICA STREFY OCHRONNEJ

LINE ELEKTROENERGETYCZNYCH

GRANICA PROJEKTOWANEGO REZERWATU MĄKOŁNO

STREFA OCHRONNA STANOWISK ARCHEOLOGICZNYCH

TEREN opracowania planu miejscowego znajduje się w granicach:

- Gopłansko-Kujawskiego obszaru chronionego krajobrazu,


- projektowanego rezerwatu Mąkołno,

- strefy ochronnej stanowisk archeologicznych.

MIEJSCOWY PLAN ZAGOSPODAROWANIA PRZESTRZENNEGO GMINY SOMPOLNO OBEJMUJĄCEGO WYBRANE OBSZARY NA TERENIE MIASTA I GMINY SOMPOLNO

Załącznik nr 8 do uchwały nr VIII/58/07 Rady Miejskiej w Sompólnie z dnia 28.06.2007 r.

Uchwała ogłoszona została w Dzienniku Urzędowym Województwa Wielkopolskiego nr 132 poz. 2599 z dnia 13.08.2007

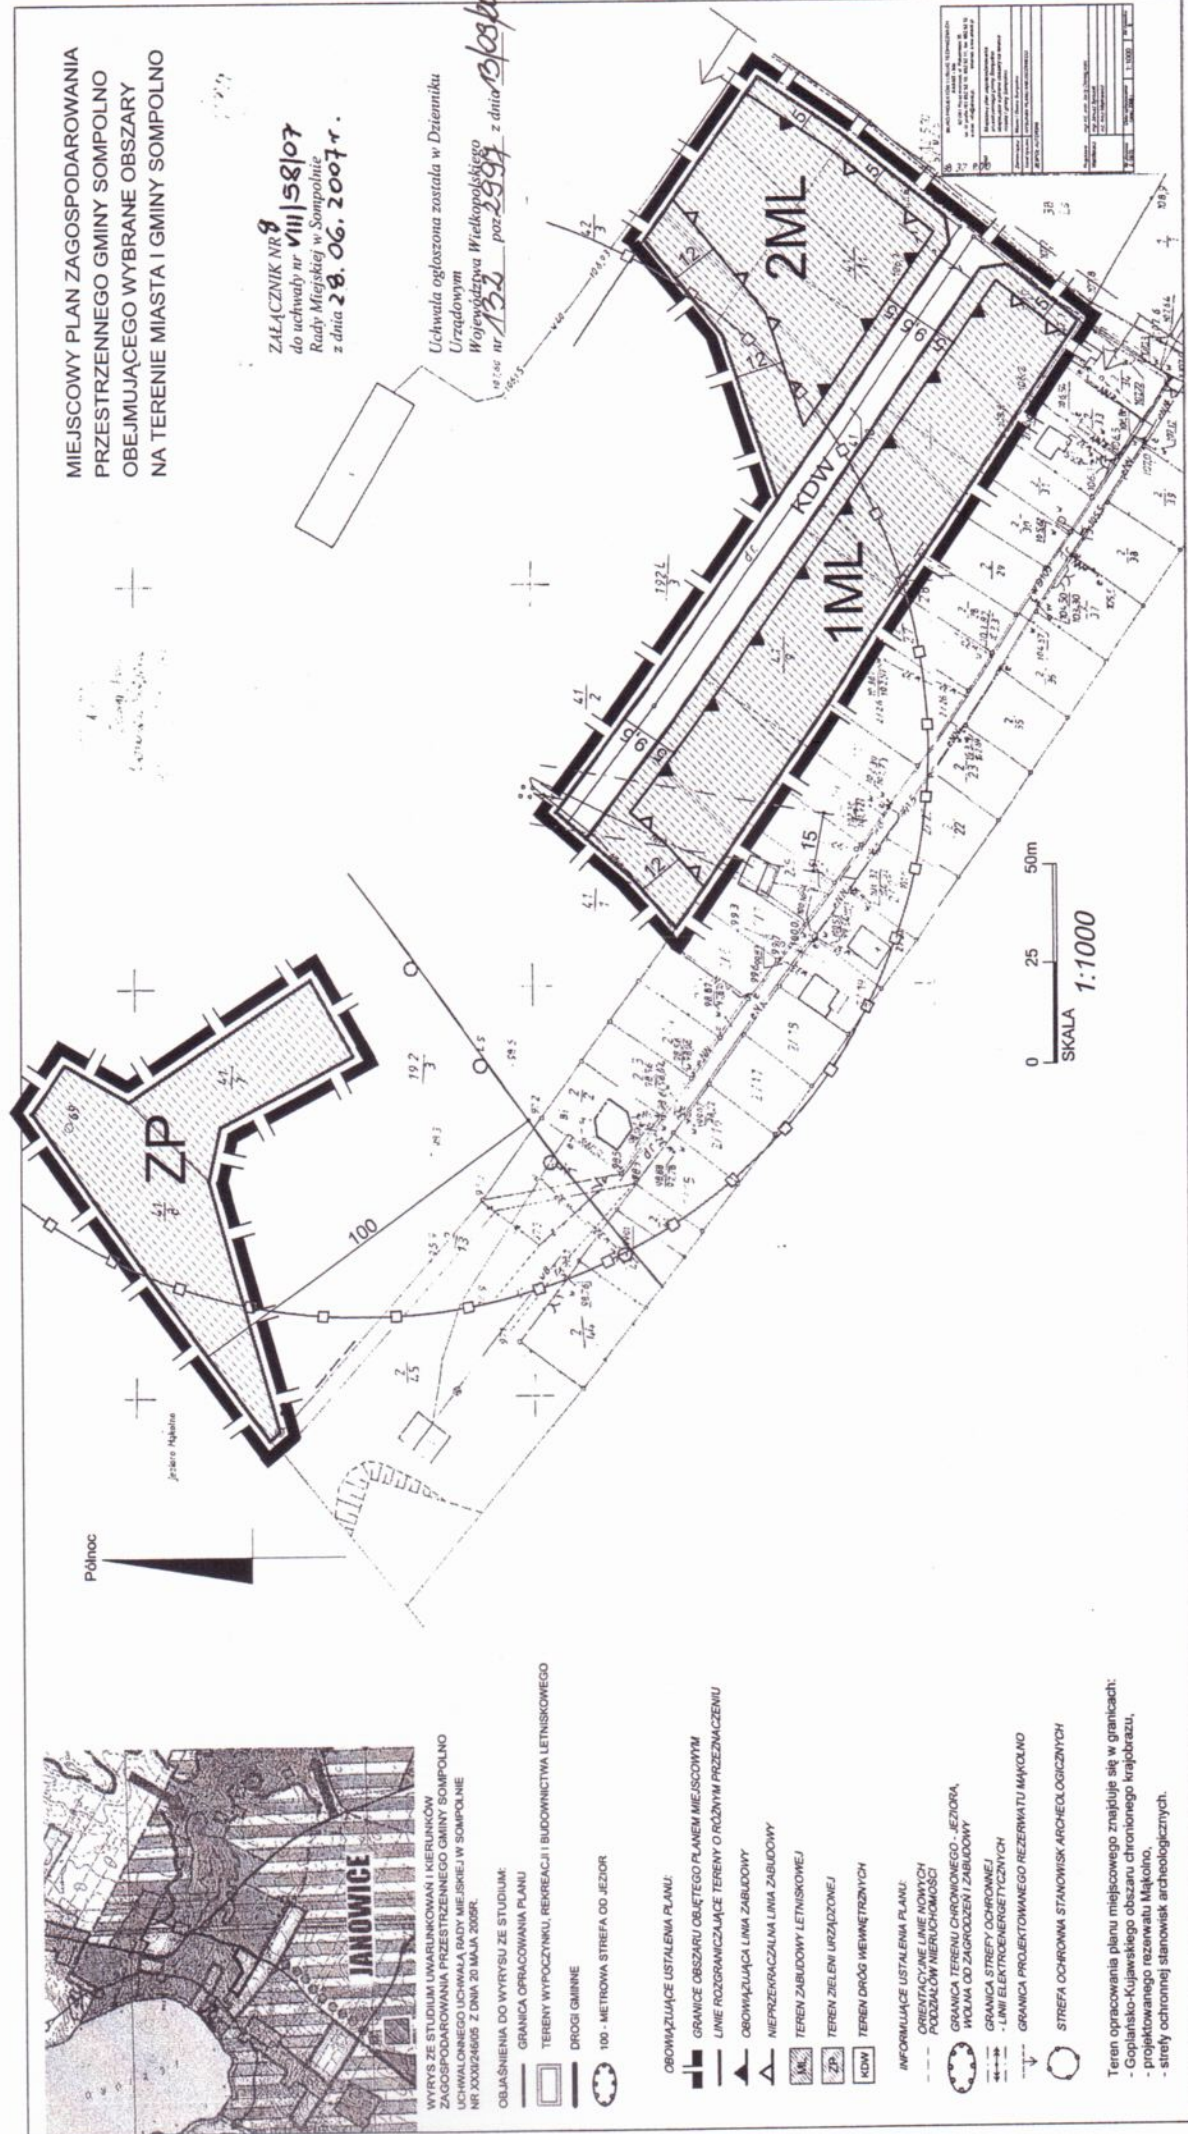

SKALA 1:1000