



WYRYS ZE STUDIUM UWARUNKOWAŃ I KIERUNKÓW ZAGOSPODAROWANIA PRZESTRZENNEGO GMINY SOMPOLNO UCHWAŁONEGO UCHWAŁĄ RADY MIEJSKIEJ W SOMPOLNE NR XXXII/246/05 Z DZIA 20 MAJA 2005R.

OBJAŚNIENIA DO WYRYSU ZE STUDIUM:

- GRANICA OPRACOWANIA PLANU
- TERENY OSADNICZWA I WIELOFUNKCYJNEGO ROZWOJU
- TERENY OSADNICZWA I DALSZEGO WIELOFUNKCYJNEGO ROZWOJU GMINY W TYM:
 - TERENY ZABUDOWY MIESZKANIOWEJ
 - TERENY USŁUG KOMERCYJNYCH I PUBLICZNYCH
 - TERENY DZIAŁALNOŚCI GOSPODARZEJ, USŁUGOWO-PRODUKCYJNEJ I SKŁADOWO-MAGAZYNOWEJ
- TERENY UPRAW POŁOWYCH NA TERENACH O WYSOKIEJ JAKOŚCI GLEB WSKAZANE DO OCHRONY
- DROGI GMINNE

OBOWIĄZUJĄCE USTALENIA PLANU:


- GRANICE OBSZARU OBJĘTEGO PLANEM MIEJSCEM
- LINE ROZGRANICZAJĄCE TERENY O RÓŻNYM PRZEZNACZENIU
- OBOWIĄZUJĄCA LINIA ZABUDOWY
- NIEPRZEKRACZAJĄCA LINIA ZABUDOWY
- TEREN ZABUDOWY MIESZKANIOWEJ JEDNORODZINNEJ
- TEREN ROLNICZY BEZ PRAWA ZABUDOWY OBIEKTAMI NIE ZWIĄZANYMI Z DZIAŁALNOŚCIĄ ROLNICZĄ
- TEREN DROGI PUBLICZNEJ
- TEREN DROGI WEWNĘTRZNEJ

INFORMUJĄCE USTALENIA PLANU:

- ORIENTACYJNE LINE NOWYCH PODZIAŁÓW NIERUCHOMOŚCI
- OŚ JEZDNI DROGI

Teren opracowania planu miejscowego znajduje się w granicach Goplański-Kujawskiego obszaru chronionego krajobrazu.

0 25 50m
SKALA 1:1000

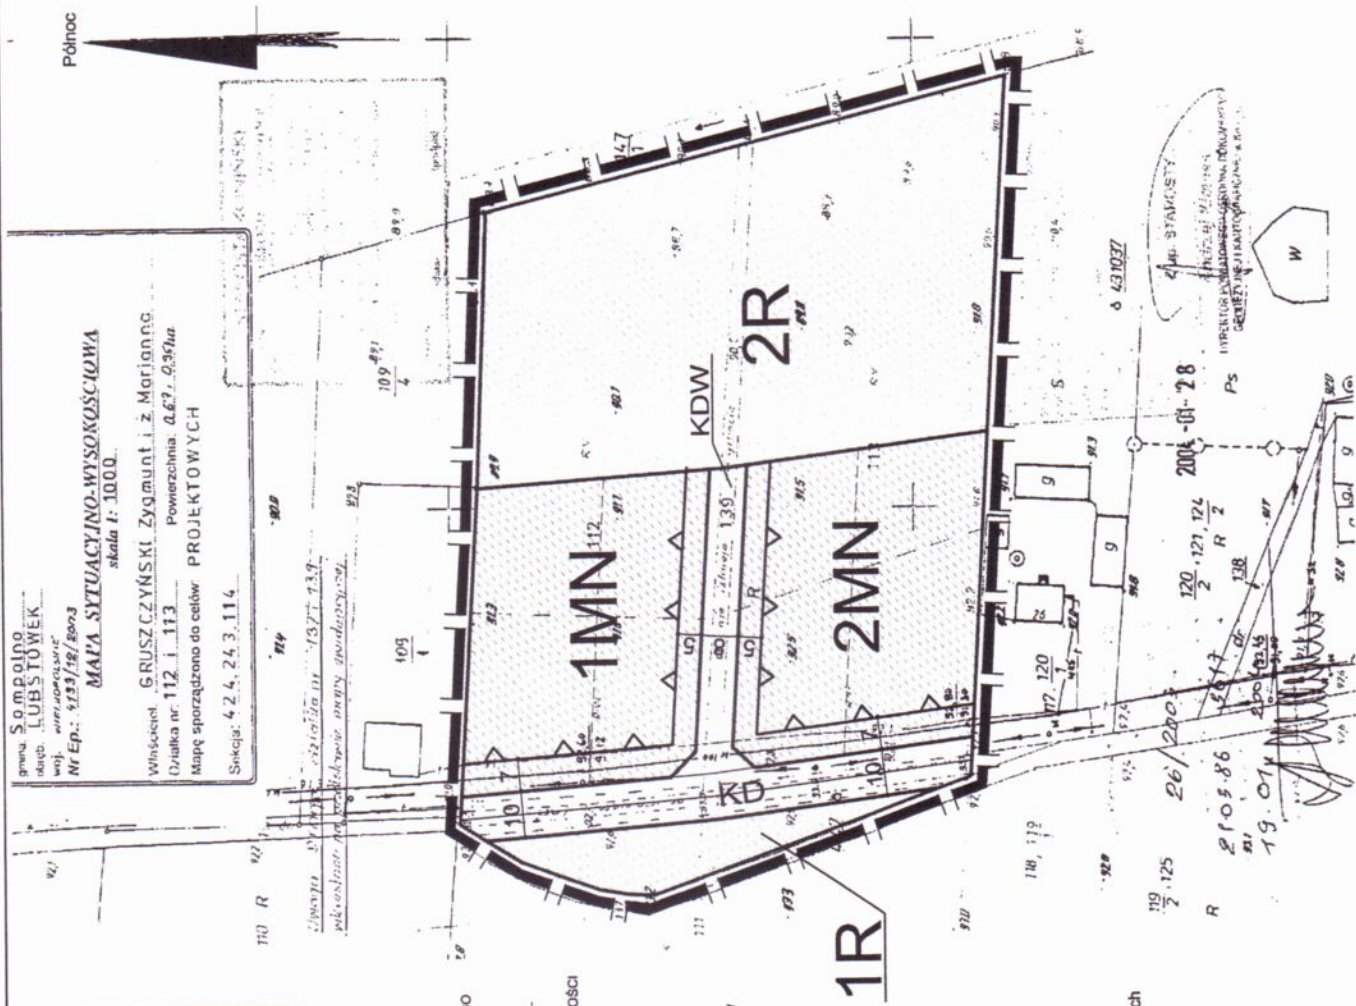

MIEJSCOWY PLAN ZAGOSPODAROWANIA PRZESTRZENNEGO GMINY SOMPOLNO OBEJMUJĄCEGO WYBRANE OBSZARY NA TERENIE MIASTA I GMINY SOMPOLNO

ZALĄCZNIK NR 79 do uchwały nr VIII/158/07 Rady Miejskiej w Sompólnie z dnia 28.06.2007r.

Uchwała ogłoszona została w Dzienniku Urzędowym Województwa Wielkopolskiego nr 1322 poz. 2997 z dnia 13/09/2007