


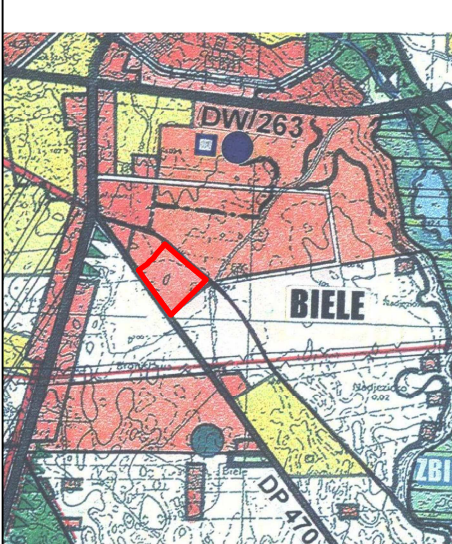

WYRYS ZE STUDIUM UWARUNKOWAŃ I KIERUNKÓW ZAGOSPODAROWANIA PRZESTRZENNEGO GMINY SOMPOLNO UCHWAŁONNEGO UCHWAŁĄ RADY MIEJSKIEJ W SOMPOLNIE NR XXXI/246/05 Z DNIA 20 MAJA 2005R.

OBJAŚNIENIA DO WYRYSU ZE STUDIUM:

- GRANICA OPRACOWANIA PLANU
- TERENY OSADNICTWA I WIELOFUNKCYJNEGO ROZWOJU
- TERENY OSADNICTWA I DALSZEGO WIELOFUNKCYJNEGO ROZWOJU GMINY W TYM:
 - TERENY ZABUDOWY MIESZKANIOWEJ
 - TERENY USŁUG KOMERCYJNYCH I PUBLICZNYCH
 - TERENY DZIAŁALNOŚCI GOSPODARCZEJ, USŁUGOWO-PRODUKCYJNEJ I SKŁADOWO-MAGAZYNOWEJ
- DROGI POWIATOWE I ICH OBOWIĄZUJĄCA NUMERACJA

OBOWIĄZUJĄCE USTALENIA PLANU:


- GRANICE OBSZARU OBJĘTEGO PLANEM MIEJSCOWYM
- LINIE ROZGRANICZAJĄCE TERENY O RÓŻNYM PRZEZNACZENIU
- OBOWIĄZUJĄCA LINIA ZABUDOWY
- NIEPRZEKRACZALNA LINIA ZABUDOWY
- TEREN ZABUDOWY MIESZKANIOWEJ JEDNORODZINNEJ
- TEREN URZĄDZEŃ ELEKTROENERGETYCZNYCH
- TEREN DRÓG WEWNĘTRZNYCH
- TEREN REZERWY POD POSZERZENIE DROGI

INFORMUJĄCE USTALENIA PLANU:

- ORIENTACYJNE LINIE NOWYCH PODZIAŁÓW NIERUCHOMOŚCI

Teren opracowania planu miejscowego znajduje się w granicach:

- Goplańsko-Kujawskiego obszaru chronionego krajobrazu,
- wysokiej ochrony GZWP Nr 151 Turek-Konin-Koło.

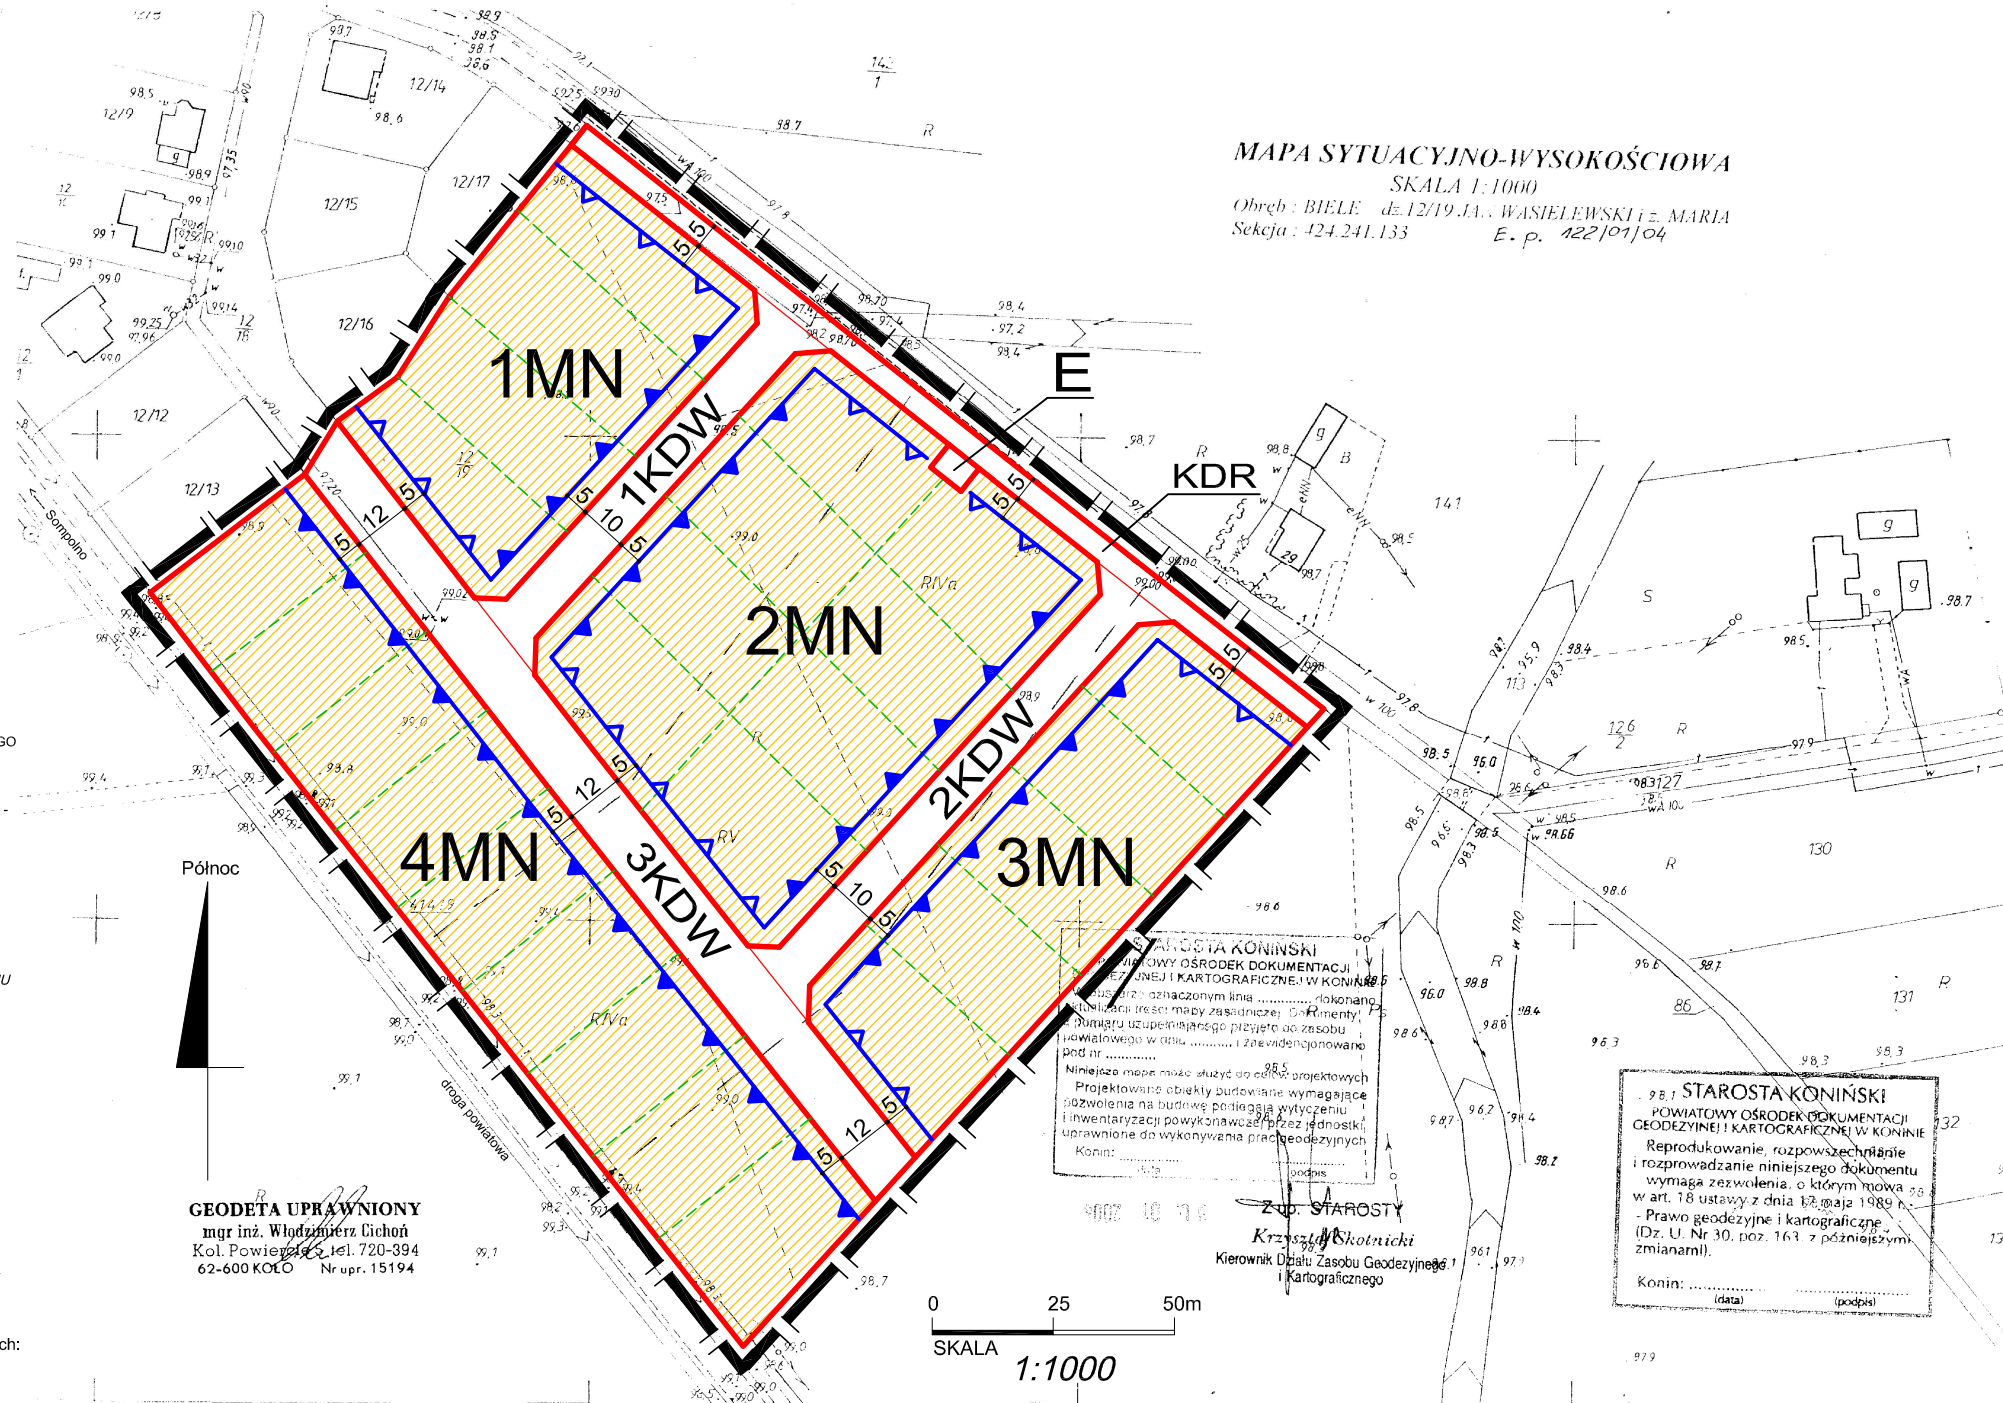

MAPA SYTUACYJNO-WYSOKOŚCIOWA
SKALA 1:1000

Obrys: BIELE, d. 12/19 J.A. WASIELEWSKI i z. MARIA
Sekcja: 424.241.133 E. p. 422/01/04

GEODETA UPRAWNIONY
mgr inż. Włodzisław Cichoń
Kol. Powierz. 62, tel. 720-394
62-600 KOŁO Nr upr. 15194

STAROSTA KONIŃSKI
POWIATOWY OŚRODEK DOKUMENTACJI
GEODEZYJNEJ I KARTOGRAFICZNEJ W KONINIE
Niniejsze mapy mogą służyć do celów projektowych
Projektowane obiekty budowlane wymagające
pozwolenia na budowę podlegają wytyczeniu
i inwentaryzacji powyższymi przez jednostki
uprawnione do wykonywania prac geodezyjnych
Konin: podpis

Z. STAROSTA
Krzysztof Skotnicki
Kierownik Działu Zasobu Geodezyjnego
i Kartograficznego

98.1 STAROSTA KONIŃSKI
POWIATOWY OŚRODEK DOKUMENTACJI
GEODEZYJNEJ I KARTOGRAFICZNEJ W KONINIE
Reprodukowanie, rozpowszechnianie
i rozprowadzanie niniejszego dokumentu
wymaga zezwolenia, o którym mowa
w art. 18 ustawy z dnia 12 maja 1989 r.
- Prawo geodezyjne i kartograficzne
(Dz. U. Nr 30, poz. 163, z późniejszymi
zmianami).
Konin: (data) (podpis)

MIEJSCOWY PLAN ZAGOSPODAROWANIA
PRZESTRZENNEGO GMINY SOMPOLNO
OBEJMUJĄCEGO WYBRANE OBSZARY
NA TERENIE MIASTA I GMINY SOMPOLNO

ZALĄCZNIK NR 3
do uchwały nr
Rady Miejskiej w Sompolnie
z dnia

Uchwała ogłoszona została w Dzienniku
Urzędowym
Województwa Wielkopolskiego
nr poz. z dnia

BIURO PROJEKTÓW I USŁUG TECHNICZNYCH AKANT - 56 62-081 Przemysłowa 18, Politechnika 35 tel. 019 652 52 10, 652 52 11, fax 652 52 12 e-mail: info@akant.pl Internet: www.akant.pl			
Temat	Miejscowy plan zagospodarowania przestrzennego gminy Sompolno obejmujący wybrane obszary na terenie miasta i gminy Sompolno		
Zamawiający	Miasto i Gmina Sompolno		
Treść rysunku	RYSUJEK PLANU MIEJSCOWEGO		
ZESPÓŁ AUTORSKI			
Projektant	mgr inż. Andrzej Domagala		
Współautor	mgr inż. Szymon inż. Artur Mielniczek		
Nr zlecenia	Data opracowania	Skala	Nr rysunku
Z-1008	Marzec 2008 r.	1:1000	3