


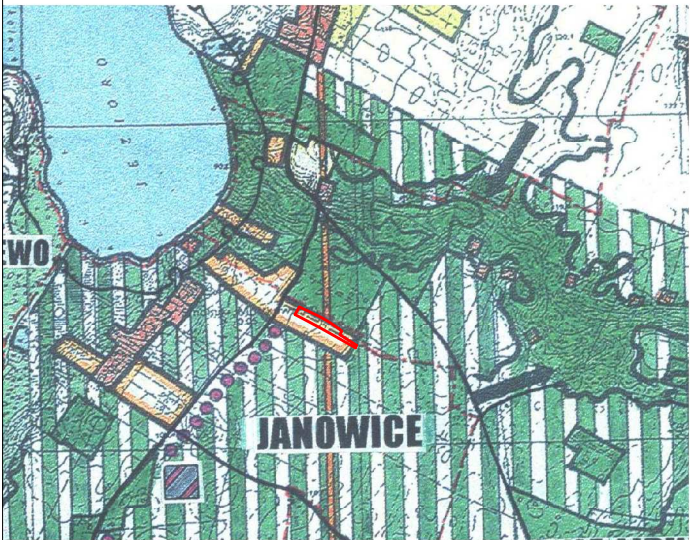

WYRYS ZE STUDIUM UWARUNKOWAŃ I KIERUNKÓW ZAGOSPODAROWANIA PRZESTRZENNEGO GMINY SOMPOLNO UCHWAŁONNEGO UCHWAŁĄ RADY MIEJSKIEJ W SOMPOLNIE NR XXXI/246/05 Z DNIA 20 MAJA 2005R.

OBJAŚNIENIA DO WYRYSU ZE STUDIUM:

- GRANICA OPRACOWANIA PLANU
- TERENY WYPOCZYNKU, REKREACJI I BUDOWNICTWA LETNISKOWEGO
- DROGI GMINNE

OBOWIĄZUJĄCE USTALENIA PLANU:


- GRANICE OBSZARU OBJĘTEGO PLANEM MIEJSCOWYM
- LINIE ROZGRANICZAJĄCE TERENY O RÓŻNYM PRZEZNACZENIU
- OBOWIĄZUJĄCA LINIA ZABUDOWY
- NIEPRZEKRACZALNA LINIA ZABUDOWY
- TEREN ZABUDOWY LETNISKOWEJ
- TEREN LASU I DOŻALESIENIA
- TEREN DRÓG WEWNĘTRZNYCH

INFORMUJĄCE USTALENIA PLANU:

- ORIENTACYJNE LINIE NOWYCH PODZIAŁÓW NIERUCHOMOŚCI

Teren opracowania planu miejscowego znajduje się w granicach Goplańsko-Kujawskiego obszaru chronionego krajobrazu.

0 25 50m
SKALA
1:1000

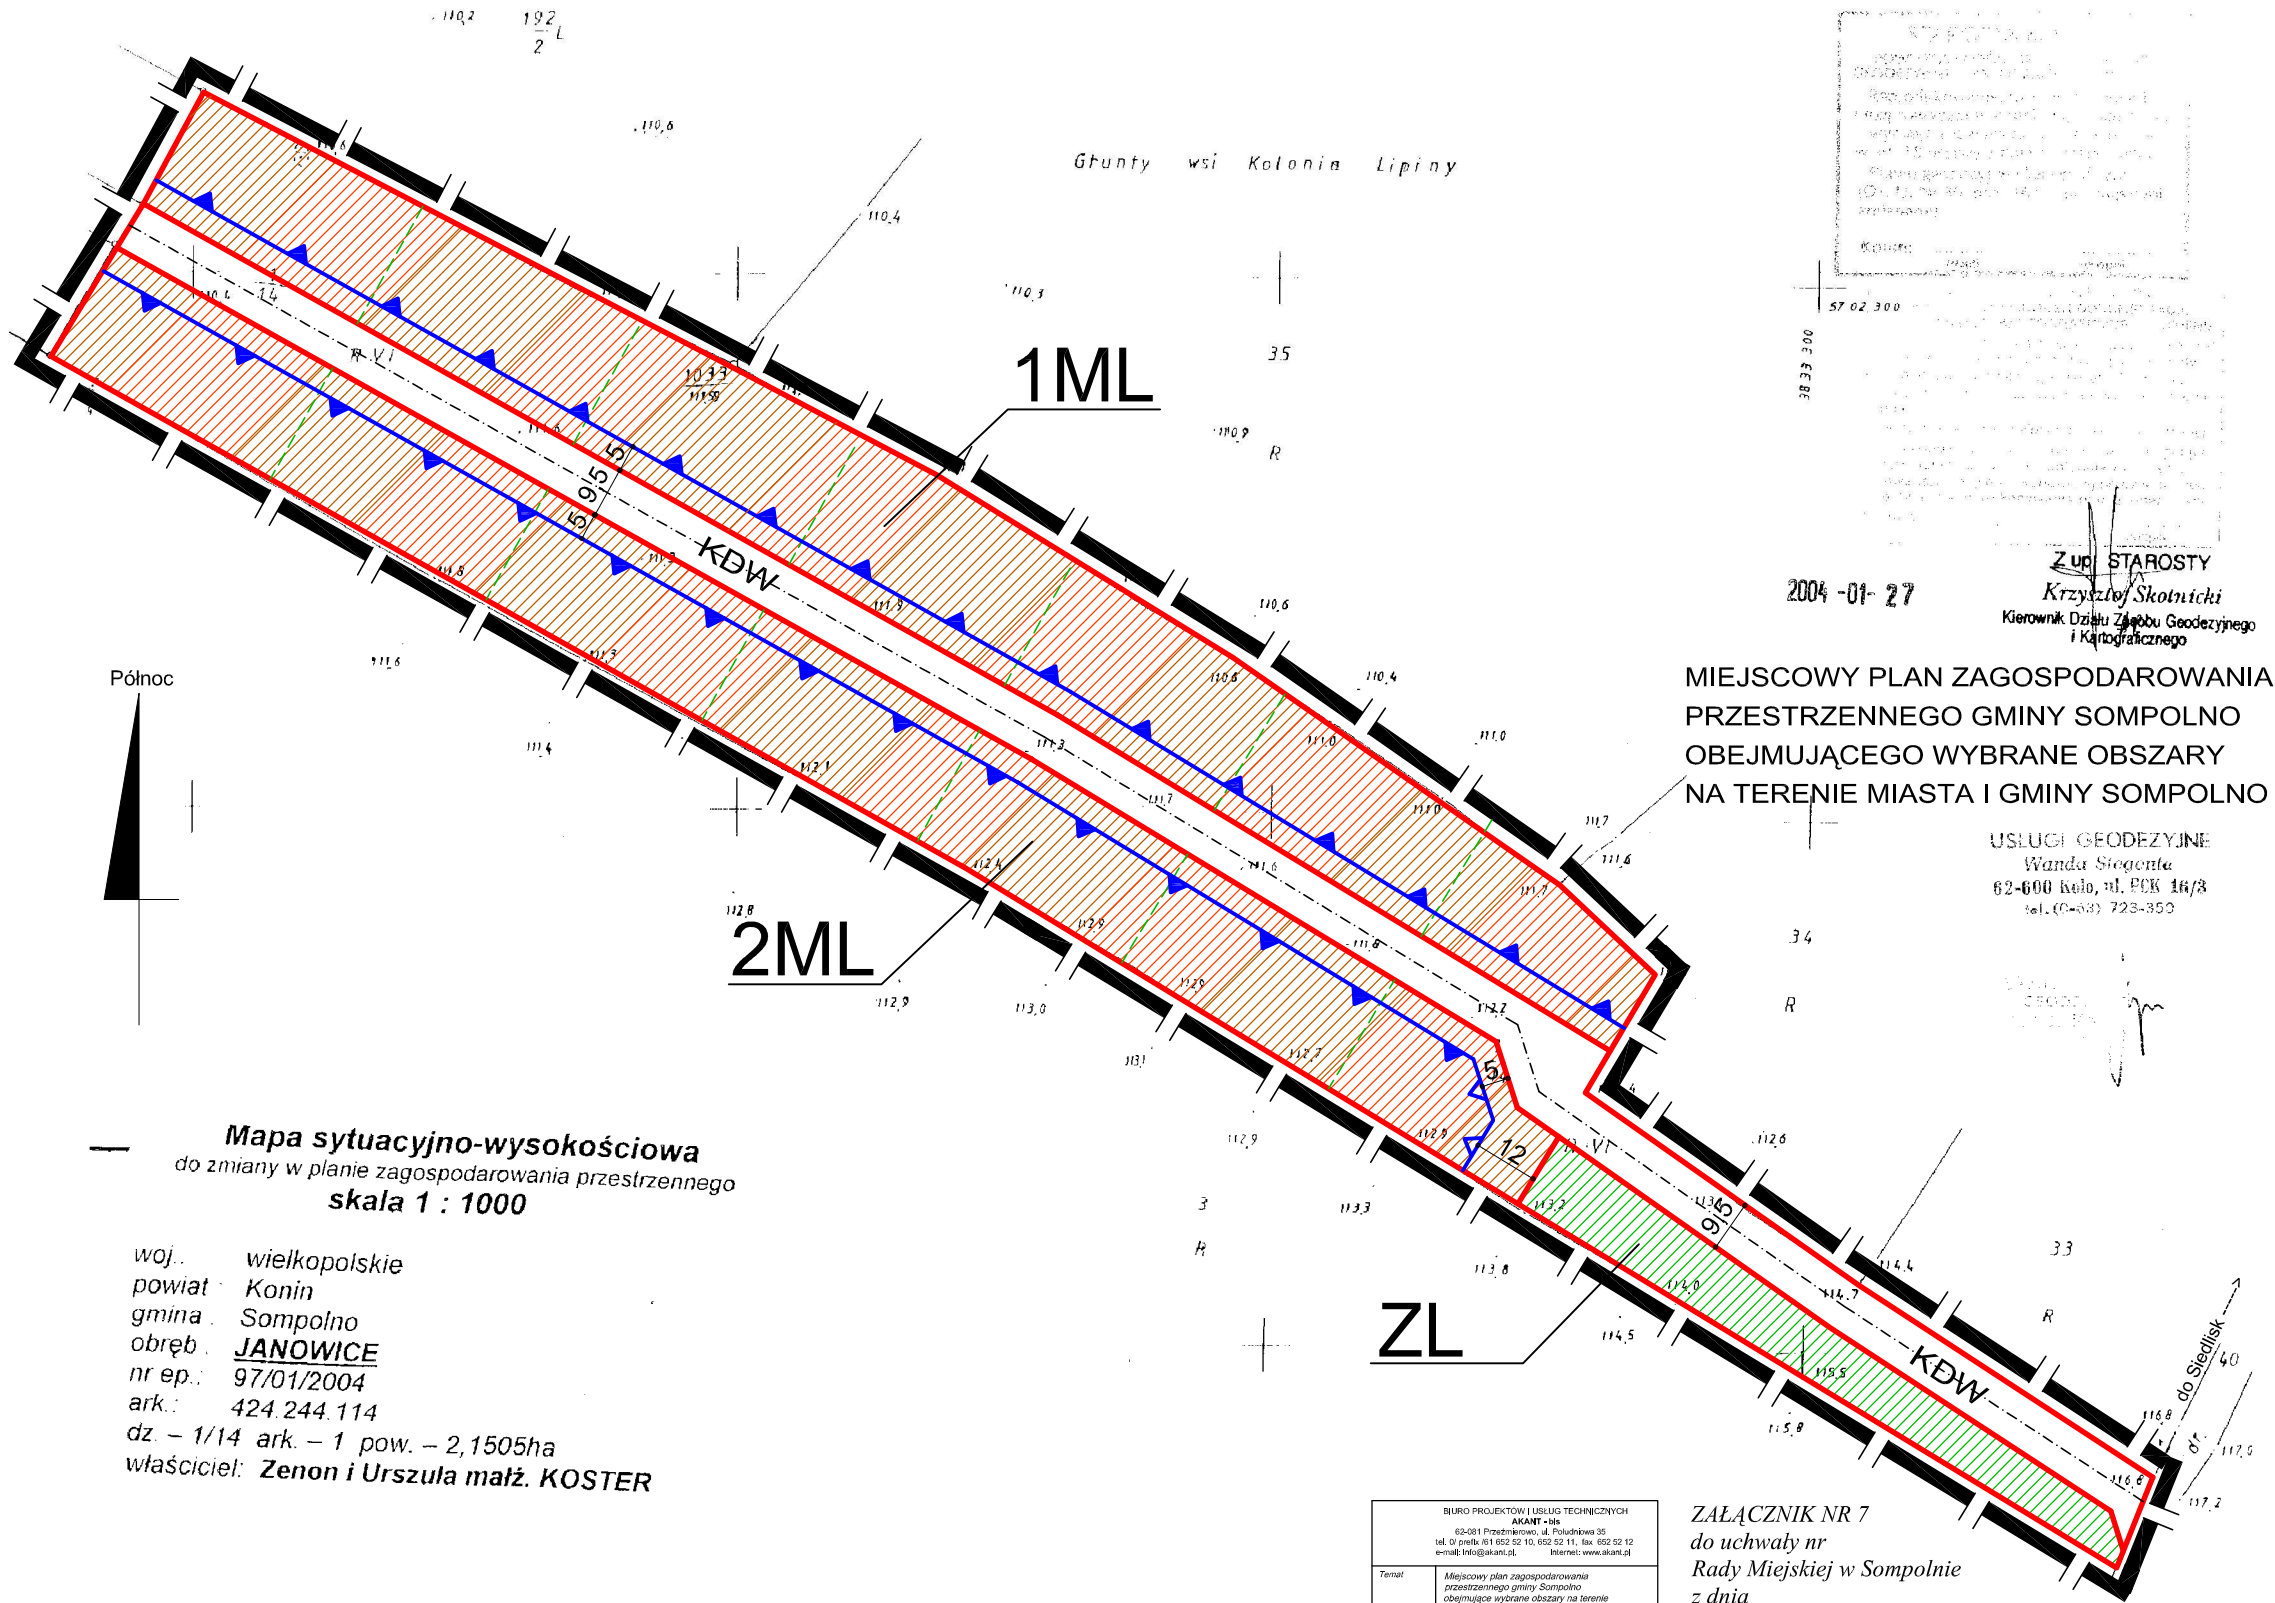

2004-01-27

Zup. STAROSTY
Krzysztof Skotnicki
Kierownik Działu Zagrobu Geodezyjnego
i Kartograficznego

MIEJSCOWY PLAN ZAGOSPODAROWANIA PRZESTRZENNEGO GMINY SOMPOLNO OBEJMUJĄCEGO WYBRANE OBSZARY NA TERENIE MIASTA I GMINY SOMPOLNO

USŁUGI GEODEZYJNE
Wanda Siegenta
62-600 Kolo, ul. PCK 16/3
tel. (0-63) 723-350

woj.: wielkopolskie
powiat: Konin
gmina: Sompolno
obręb: JANOWICE
nr ep.: 97/01/2004
ark.: 424 244.114
dz - 1/14 ark. - 1 pow. - 2,1505ha
właściciel: Zenon i Urszula małż. KOSTER

BIURO PROJEKTÓW I USŁUG TECHNICZNYCH AKANT-HS 62-081 Przestrzany, ul. Poludkowa 35 tel. 0-61 652 52 10, 652 52 11, fax 652 52 12 e-mail: info@akant.pl, Internet: www.akant.pl			
Temat	Miejscowy plan zagospodarowania przestrzennego gminy Sompolno obejmujący wybrane obszary na terenie miasta i gminy Sompolno		
Zamawiający	Miasto i Gmina Sompolno		
Treść rysunku	RYSLINEK PLANU MIEJSCOWEGO		
ZESPÓŁ AUTORSKI			
Projektant	mgr inż. arch. Jerzy Domański		
Współpraca	mgr Janina Syrczak inż. Artur Mielniczek		
Nr zlecenia 2-1002	Data opracowania luty 2005 r.	1:1000	Nr rysunku 7

ZAŁĄCZNIK NR 7
do uchwały nr
Rady Miejskiej w Sompolnie
z dnia

Uchwała ogłoszona została w Dzienniku
Urzędowym
Województwa Wielkopolskiego
nr poz. z dnia