


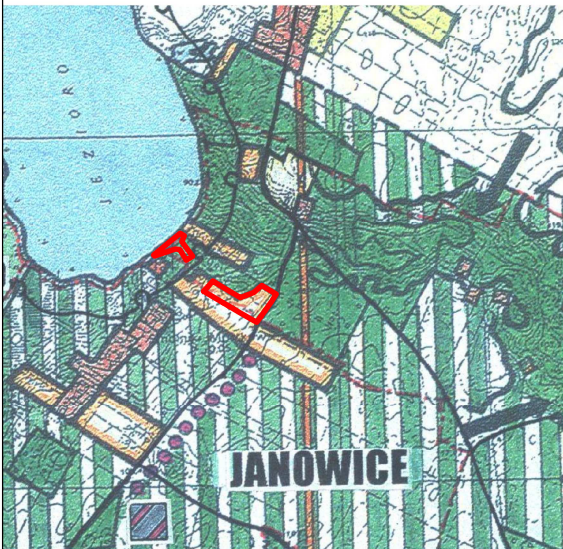

WYRYS ZE STUDIUM UWARUNKOWAŃ I KIERUNKÓW ZAGOSPODAROWANIA PRZESTRZENNEGO GMINY SOMPOLNO UCHWALONNEGO UCHWAŁĄ RADY MIEJSKIEJ W SOMPOLNIE NR XXXII/246/05 Z DNIA 20 MAJA 2005R.

OBJAŚNIENIA DO WYRYSU ZE STUDIUM:

- GRANICA OPRACOWANIA PLANU
- TERENY WYPOCZYNKU, REKREACJI I BUDOWNICTWA LETNISKOWEGO
- DROGI GMINNE
- 100 - METROWA STREFA OD JEZIOR


OBOWIĄZUJĄCE USTALENIA PLANU:

- GRANICE OBSZARU OBJĘTEGO PLANEM MIEJSCOWYM
- LINIE ROZGRANICZAJĄCE TERENY O RÓŻNYM PRZEZNACZENIU
- OBOWIĄZUJĄCA LINIA ZABUDOWY
- NIEPRZEKRACZALNA LINIA ZABUDOWY
- TEREN ZABUDOWY LETNISKOWEJ
- TEREN ZIELENI URZĄDZONEJ
- TEREN DRÓG WEWNĘTRZNYCH

INFORMUJĄCE USTALENIA PLANU:

- ORIENTACYJNE LINIE NOWYCH PODZIAŁÓW NIERUCHOMOŚCI
- GRANICA TERENU CHRONIONEGO - JEZIORA, WOLNA OD ZAGRODZEŃ I ZABUDOWY
- GRANICA STREFY OCHRONNEJ - LINII ELEKTROENERGETYCZNYCH
- GRANICA PROJEKTOWANEGO REZERWATU MAKOŁNO
- STREFA OCHRONNA STANOWISK ARCHEOLOGICZNYCH

Teren opracowania planu miejscowego znajduje się w granicach:
- Goplańsko-Kujawskiego obszaru chronionego krajobrazu,
- projektowanego rezerwatu Makołno,
- strefy ochronnej stanowisk archeologicznych.

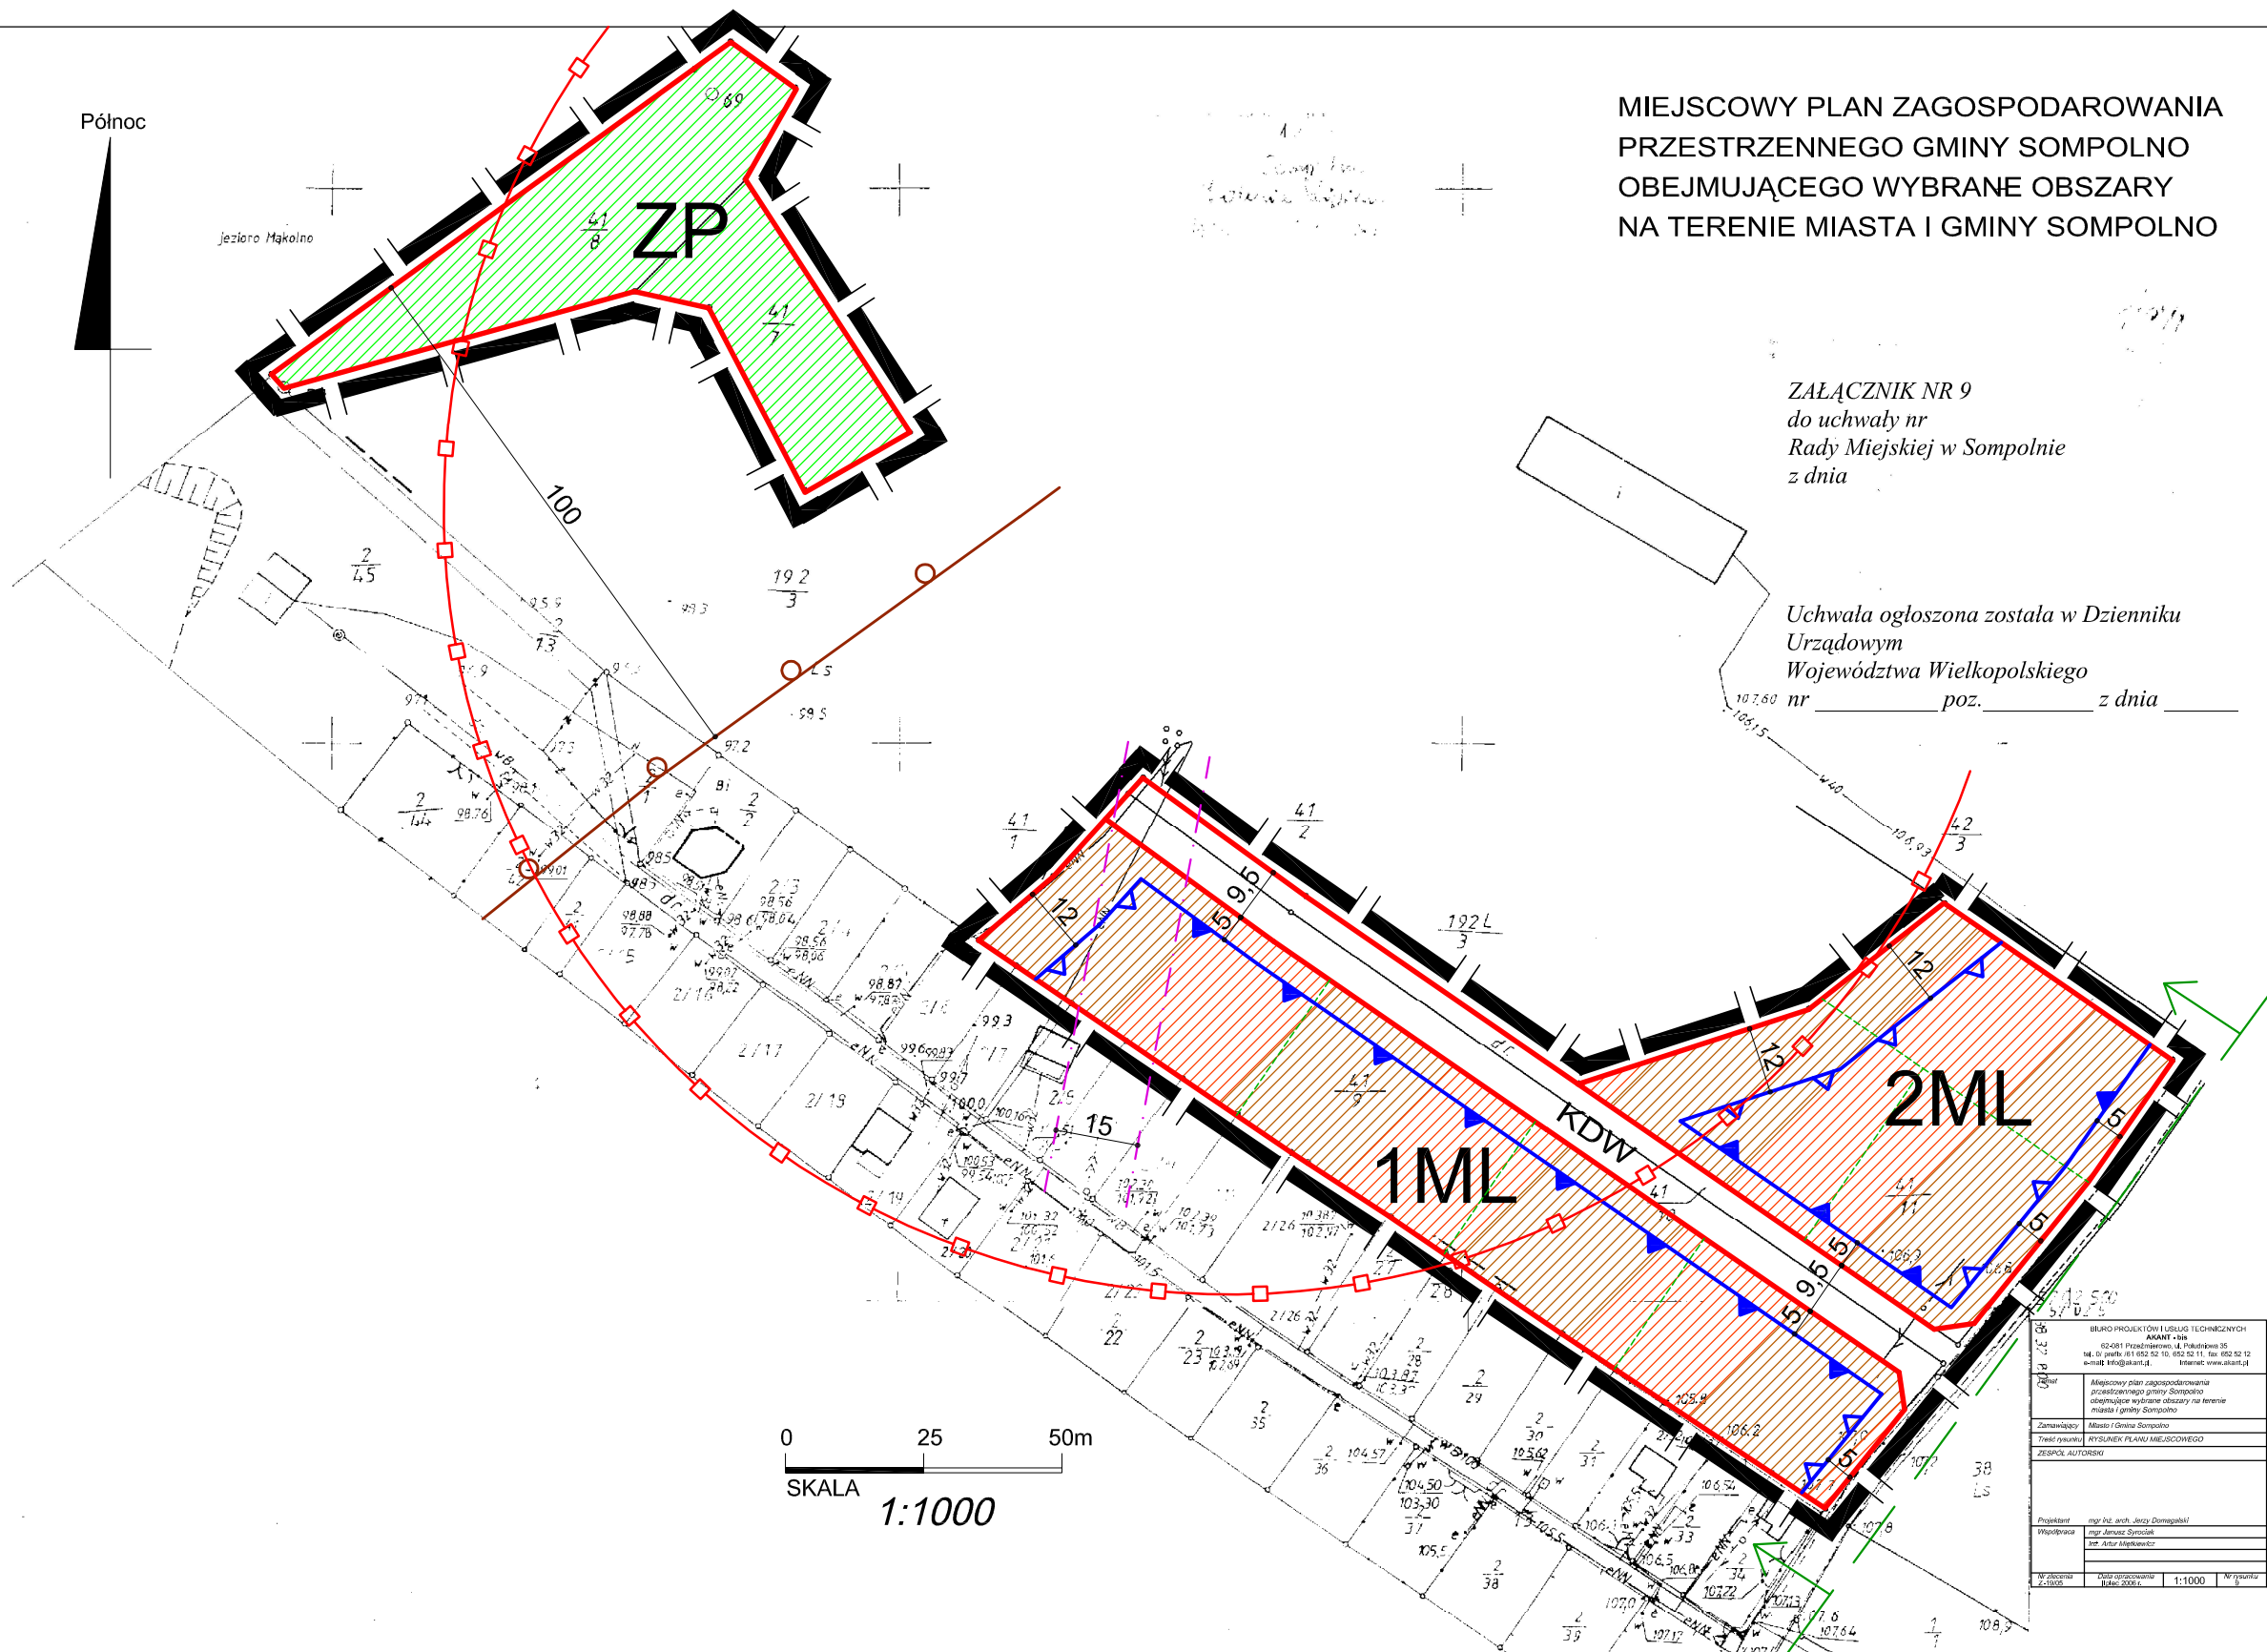

MIEJSCOWY PLAN ZAGOSPODAROWANIA PRZESTRZENNEGO GMINY SOMPOLNO OBEJMUJĄCEGO WYBRANE OBSZARY NA TERENIE MIASTA I GMINY SOMPOLNO

ZAŁĄCZNIK NR 9
do uchwały nr
Rady Miejskiej w Sompolnie
z dnia

Uchwała ogłoszona została w Dzienniku
Urzędowym
Województwa Wielkopolskiego
nr poz. z dnia

BIURO PROJEKTÓW I USŁUG TECHNICZNYCH	
AKANT - s.n.a.	
62-081 Przeglądowa 4E, Pabianów 35	
tel. 01 652 52 10, 652 52 11, fax 652 52 12	
e-mail: biuro@akant.pl, Internet: www.akant.pl	
Miejscowy plan zagospodarowania przestrzennego gminy Sompolno obejmujący wybrane obszary na terenie miasta i gminy Sompolno	
Zamawiający	Miasto i Gmina Sompolno
Treść projektu	WYKUSZ PLANU MIEJSCOWEGO
ZESPÓŁ AUTORSKI	
Projektant mgr inż. arch. Jerzy Domagala	
Współautor mgr inż. Janusz Szymoński	
mgr inż. Andrzej Szymoński	
Wzrost 1:1000	
Data opracowania: luty 2006 r.	
1:1000	
5	