


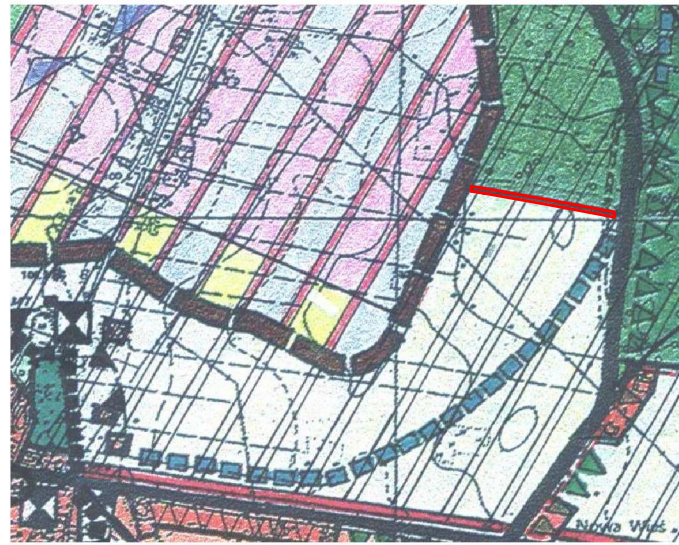

WYRYS ZE STUDIUM UWARUNKOWAŃ I KIERUNKÓW
ZAGOSPODAROWANIA PRZESTRZENNEGO GMINY SOMPOLNO
UCHWALONNEGO UCHWAŁĄ RADY MIEJSKIEJ W SOMPOLNIE
NR XXXI/246/05 Z DNIA 20 MAJA 2005R.

OBJAŚNIENIA DO WYRYSU ZE STUDIUM:

- GRANICA OPRACOWANIA PLANU
— DROGI GMINNE

MIEJSCOWY PLAN ZAGOSPODAROWANIA PRZESTRZENNEGO GMINY SOMPOLNO OBEJMUJĄCEGO WYBRANE OBSZARY NA TERENIE MIASTA I GMINY SOMPOLNO

MAPA SYTUACYJNO-WYSOKOŚCIOWA

sekcja: 424.243.024, 424.243.033


Gmina: SOMPOLNO

Obręb: LUBSTÓW

Działka: 262

KERG: 3199 / 12 / 2005

Skala: 1: 1000

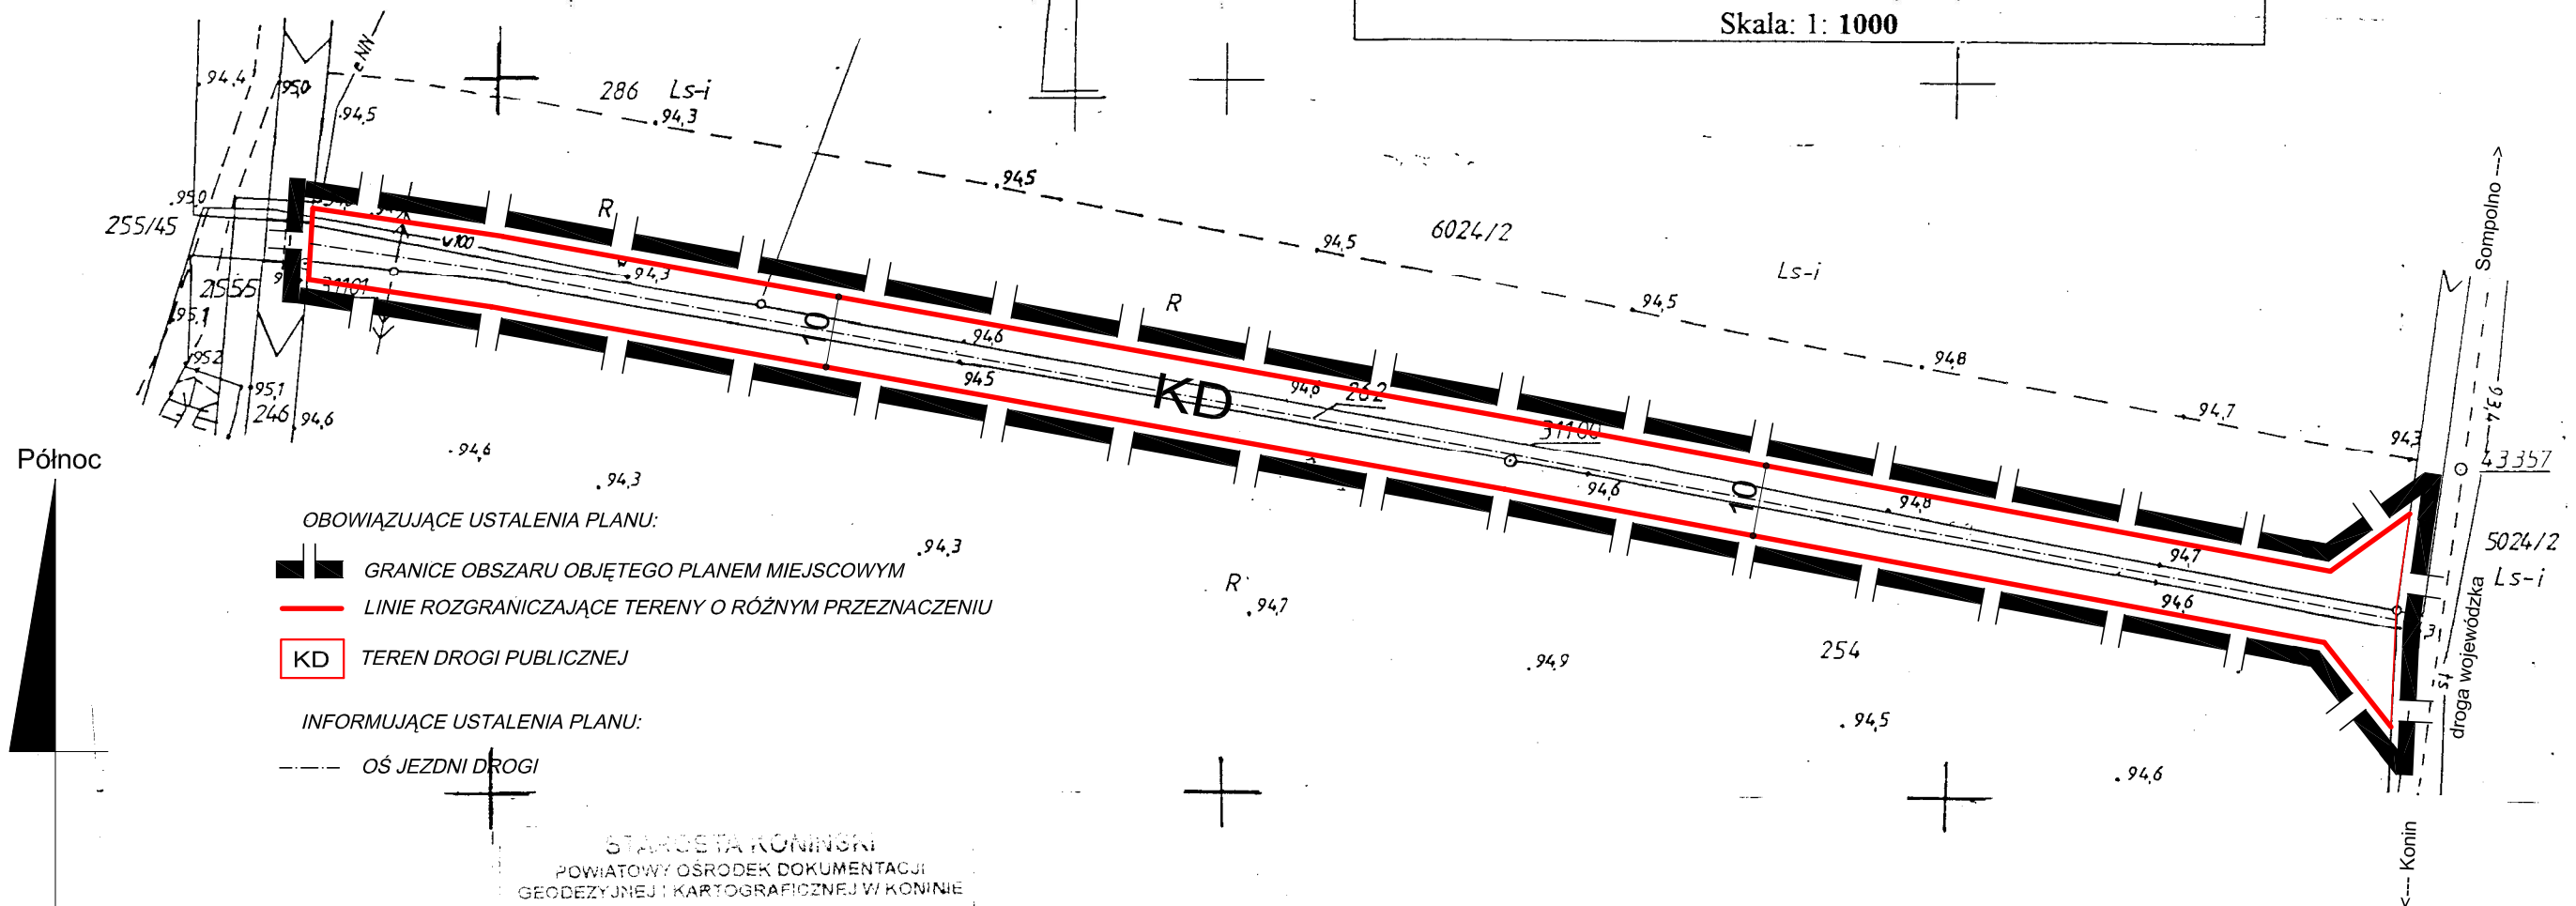

OBOWIĄZUJĄCE USTALENIA PLANU:

- GRANICE OBSZARU OBJĘTEGO PLANEM MIEJSCOWYM
— LINIE ROZGRANICZAJĄCE TERENY O RÓŻNYM PRZEZNACZENIU
KD TEREN DROGI PUBLICZNEJ

INFORMUJĄCE USTALENIA PLANU:

- OŚ JEZDNI DROGI

Północ

0 25 50m
SKALA
1:1000

inż. Tomasz Katafoni
Geodeta
uprawniony / 10781

STAROSTA KONIŃSKI
POWIATOWY OŚRODEK DOKUMENTACJI
GEODEZYJNEJ I KARTOGRAFICZNEJ W KONINIE
W obszarze oznaczonym linie dokonano
aktualizacji treści mapy zasadniczej. Dokumenty
z pomiaru uzupełniającego przyjęto do zasobu
powiatowego w dniu i zarejestrowano
pod nr
Niniejsza mapa może służyć do celów projektowych
Projektowane obiekty budowlane wymagające
pozwolenia na budowę podlegają wytyczeniu
i inwentaryzacji powykonawczej przez jednostki
uprawnione do wykonywania prac geodezyjnych
Konin:
2005 -01- 10 Z up. STAROSTY
Krzysztof Skotnicki
Kierownik Działu Zasobu Geodezyjnego
i Kartograficznego

STAROSTA KONIŃSKI
POWIATOWY OŚRODEK DOKUMENTACJI
GEODEZYJNEJ I KARTOGRAFICZNEJ W KONINIE
Reprezentacja i rozpraszanie niniejszego dokumentu
wymaga pozwolenia, o którym mowa
w art. 18 ustawy z dnia 17 maja 1989 r.
- Prawo geodezyjne i kartograficzne
(Dz. U. Nr 33, poz. 199 z późniejszymi
zmianami)
Konin

ZALĄCZNIK NR 14
do uchwały nr
Rady Miejskiej w Sompolnie
z dnia

Uchwała ogłoszona została w Dzienniku
Urzędowym
Województwa Wielkopolskiego
nr _____ poz. _____ z dnia _____

BIURO PROJEKTÓW I USŁUG TECHNICZNYCH AKANT - 86 ul. Półdnia 35 tel. 011 652 52 10, 652 52 11, fax 652 52 12 e-mail: info@akant.pl Internet: www.akant.pl			
Temat	Miejscowy plan zagospodarowania przestrzennego gminy Sompolno obejmujące wybrane obszary na terenie miasta i gminy Sompolno		
Zamawiający	Miasto i Gmina Sompolno		
Treść rysunku	RYSEK PLANU MIEJSCOWEGO		
ZESPÓŁ AUTORSKI			
Projektant	mgr inż. arch. Jerzy Domagała		
Współpraca	mgr Janusz Syrociak inż. Artur Miękiewicz		
Nr zlecenia z-1900	Data opracowania luty 2005 r.	1:1000	Nr rysunku 1a