



WYRYS ZE STUDIUM UWARUNKOWAŃ I KIERUNKÓW  
ZAGOSPODAROWANIA PRZESTRZENNEGO GMINY SOMPOLNO  
UCHWALONNEGO UCHWAŁĄ RADY MIEJSKIEJ W SOMPOLNIE  
NR XXXI/246/05 Z DNIA 20 MAJA 2005R.

OBJAŚNIENIA DO WYRYSU ZE STUDIUM:

- GRANICA OPRACOWANIA PLANU
- TERENY OSADNICTWA I WIELOFUNKCYJNEGO ROZWOJU  
TERENY OSADNICTWA I DALSZEGO WIELOFUNKCYJNEGO  
ROZWOJU GMINY W TYM:
- TERENY ZABUDOWY MIESZKANIOWEJ
  - TERENY USŁUG KOMERCYJNYCH I PUBLICZNYCH
  - TERENY DZIAŁALNOŚCI GOSPODARCZEJ, USŁUGOWO -  
PRODUKCYJNEJ I SKŁADOWO-MAGAZYNOWEJ
- DROGI POWIATOWE I ICH OBOWIĄZUJĄCA NUMERACJA

# MIEJSCOWY PLAN ZAGOSPODAROWANIA PRZESTRZENNEGO GMINY SOMPOLNO OBEJMUJĄCEGO WYBRANE OBSZARY NA TERENIE MIASTA I GMINY SOMPOLNO


## MAPA SYTUACYJNO - WYSOKOŚCIOWA

424.243.052 424.244.011 Skala 1: 1000  
Województwo : Wielkopolskie Powiat: Koniński  
Gmina: Sompolno Obręb: Makolno  
Działki: 106/11, 106/12, 106/15, 106/16, 106/17, 106/19, 106/18 ark. 1  
Właściciel: Sławiński Paweł

Ep. 2967/09/2003

OBOWIĄZUJĄCE USTALENIA PLANU:

- GRANICE OBSZARU OBJĘTEGO PLANEM MIEJSCOWYM
- LINIE ROZGRANICZAJĄCE TERENY O RÓŻNYM PRZEZNACZENIU
- OBOWIĄZUJĄCA LINIA ZABUDOWY
- NIEPRZEKRACZALNA LINIA ZABUDOWY
- MN TEREN ZABUDOWY MIESZKANIOWEJ JEDNORODZINNEJ
- KDW TEREN DRÓG WEWNĘTRZNYCH

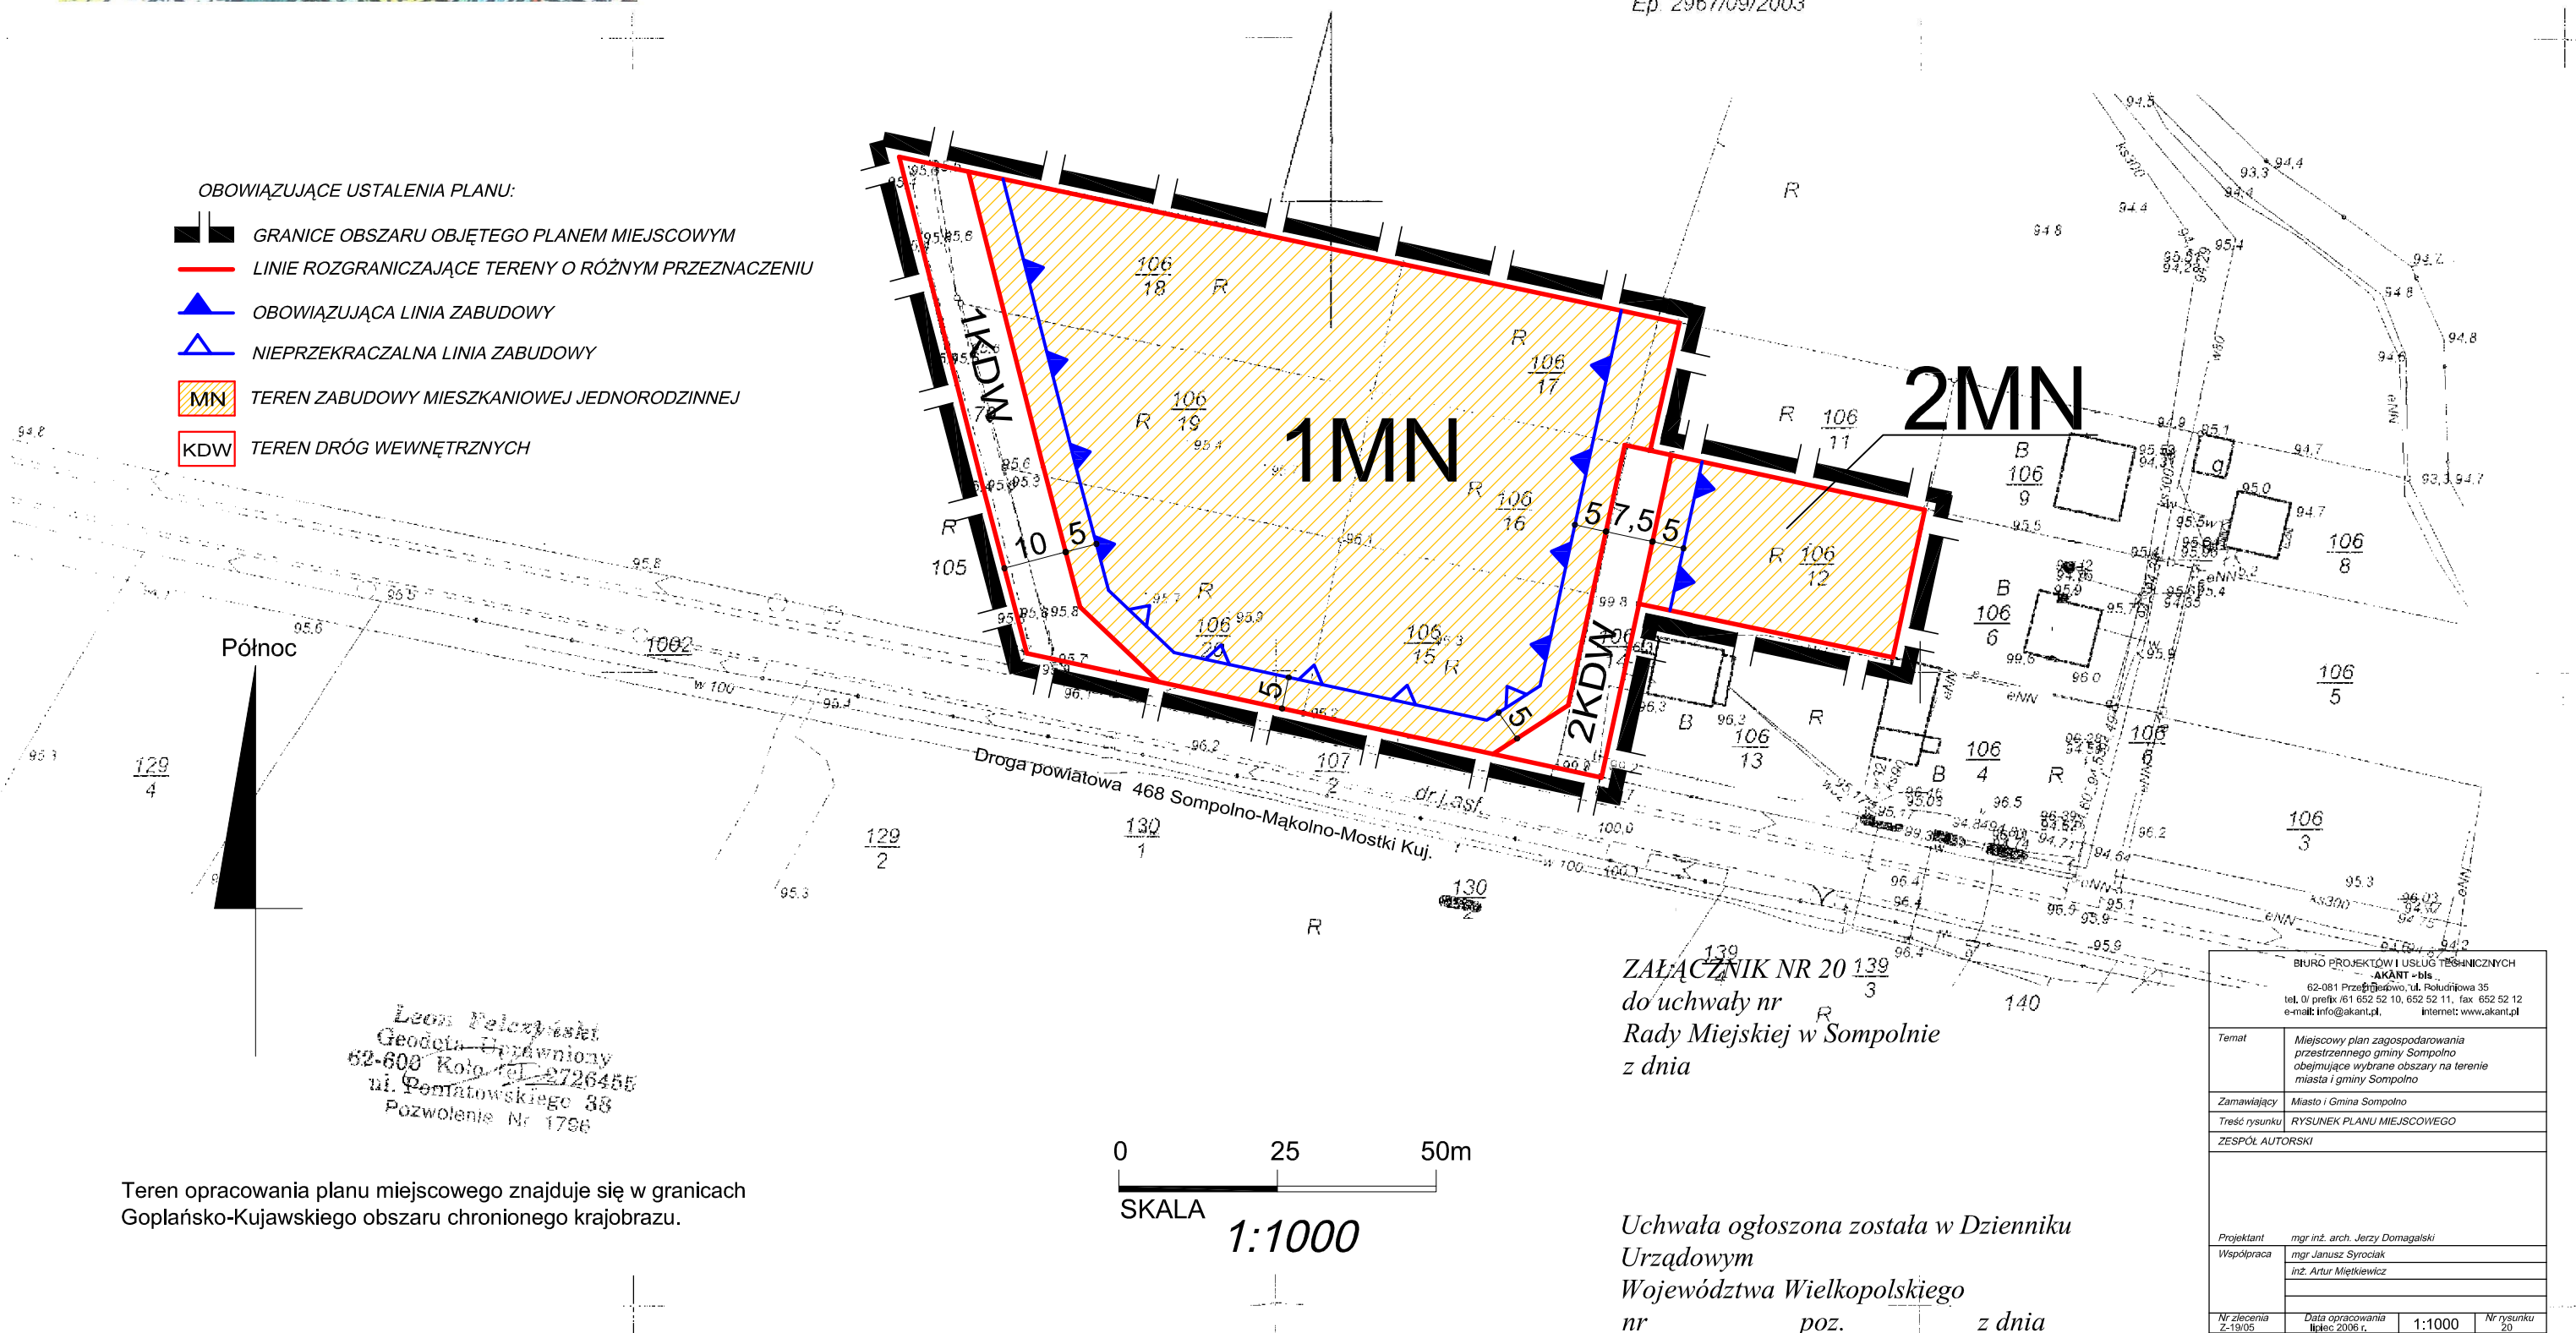

Leon Pelczyński  
Geodeta - Działający  
62-600 Koło tel. 2726455  
ul. Pomiatowskiego 33  
Pozwolenie Nr 1796

Teren opracowania planu miejscowego znajduje się w granicach  
Gopłańsko-Kujawskiego obszaru chronionego krajobrazu.

ZAŁĄCZNIK NR 20 139  
do uchwały nr  
Rady Miejskiej w Sompolnie  
z dnia

Uchwała ogłoszona została w Dzienniku  
Urzędowym  
Województwa Wielkopolskiego  
nr \_\_\_\_\_ poz. \_\_\_\_\_ z dnia \_\_\_\_\_

|   |   |        |            |
|---|---|--------|------------|
| BIURO PROJEKTÓW I USŁUG TECHNICZNYCH<br>AKANT - bła<br>62-081 Przełęczkowo, ul. Rolnicza 35<br>tel./0 prefix /61 652 52 10, 652 52 11, fax 652 52 12<br>e-mail: info@akant.pl, internet: www.akant.pl |   |        |            |
| Temat   | Miejscowy plan zagospodarowania<br>przestrzennego gminy Sompolno<br>obejmujące wybrane obszary na terenie<br>miasta i gminy Sompolno |        |            |
| Zamawiający   | Miasto i Gmina Sompolno   |        |            |
| Treść rysunku   | RYSUNEK PLANU MIEJSCOWEGO   |        |            |
| ZESPÓŁ AUTORSKI   |   |        |            |
| Projektant   | mgr inż. arch. Jerzy Domagalski   |        |            |
| Współpraca   | mgr Janusz Syrociak<br>inż. Artur Mielkiewicz                                                                                        |        |            |
| Nr zlecenia   | Data opracowania   | 1:1000 | Nr rysunku |