



WYRYS ZE STUDIUM UWARUNKOWAŃ I KIERUNKÓW ZAGOSPODAROWANIA PRZESTRZENNEGO GMINY SOMPOLNO UCHWALONNEGO UCHWAŁĄ RADY MIEJSKIEJ W SOMPOLNIE NR XXXI/246/05 Z DNIA 20 MAJA 2005R.

OBJAŚNIENIA DO WYRYSU ZE STUDIUM:

- GRANICA OPRACOWANIA PLANU
- TERENY OSADNICTWA I WIELOFUNKCYJNEGO ROZWOJU
- TERENY OSADNICTWA I DAJSZEGO WIELOFUNKCYJNEGO ROZWOJU GMINY W TYM:
 - TERENY ZABUDOWY MIESZKANIOWEJ
 - TERENY USŁUG KOMERCYJNYCH I PUBLICZNYCH
 - TERENY DZIAŁALNOŚCI GOSPODARCZEJ, USŁUGOWO-PRODUKCYJNEJ I SKŁADOWO-MAGAZYNOWEJ
- DROGI POWIATOWE I ICH OBOWIĄZUJĄCA NUMERACJA

OBOWIĄZUJĄCE USTALENIA PLANU:

- GRANICE OBSZARU OBJĘTEGO PLANEM MIEJSCOWYM
- LINIE ROZGRANICZAJĄCE TERENY O RÓŻNYM PRZEZNACZENIU
- NIEPRZEKRACZALNA LINIA ZABUDOWY
- TEREN ZABUDOWY ZAGRODOWEJ

Teren opracowania planu miejscowego znajduje się w granicach:

- Goplańsko-Kujawskiego obszaru chronionego krajobrazu,
- wysokiej ochrony GZWP Nr 151 Turek-Konin-Koło.

0 25 50m
SKALA
1:1000

woj. wielkopolskie
Powiat: koniński
Gmina: Sompolno
Obręb: Marcjanki

MAPA SYTUACYJNO-WYSOKOŚCIOWA 1:1000


Właściciel: **Bożena KLAMECKA** udział: 3/40
Piotr KLAMECKI i żona Bożena udział: 37/40
Działka nr 143
Godło 424.242.012
Mapa do zmiany w planie zagospodarowania przestrzennego

STAROSTA KONIŃSKI
POWIATOWY OŚRODEK DOKUMENTACJI
GEODEZYJNEJ I KARTOGRAFICZNEJ W KONINIE
Reprodukcje, rozpowszechnianie
i rozprowadzanie niniejszego dokumentu
wymaga zezwolenia, o którym mowa
w art. 18 ustawy z dnia 17 maja 1989 r.
Prawo geodezyjne i kartograficzne
Uz. U. Nr 30. poz. 163. z późniejszymi
zmianami.
Konin:
(data) (podpis)

POSIADAMY
ISO 9002
CERTYFIKAT
PRACOWNIA
GEODEZYJNO-KARTOGRAFICZNA
"GEO-CENTER"
Robert Świdorski
62-510 KONIN, ul. Krokusowa 3/4
tel. 090 525-213
NIP 665-157-80-16 Regon 310514443

Robert Świdorski
GEODETA UPRAWNIONY
Nr upr. 17139
POWIATOWY OŚRODEK DOKUMENTACJI
GEODEZYJNEJ I KARTOGRAFICZNEJ W KONINIE
W obszarze oznaczonym linią dokonano
aktualizacji treści mapy zasadniczej i dokumenty
z pomiarów i pomiarów podjętych do realizacji
pomiarów i z uwzględnieniem
dotychczasowych danych i danych projektowych
projektowane projekty opracowane w ramach
przebiegu w podległej wyliczeniu
i wyliczeniu przed komisją
uprawnioną do wykonywania prac geodezyjnych
Konin:
(data) (podpis)

14.01.2006
ZUP STAROSTY
Koniński
Kierownik Działu Zgromadzenia
Geodezyjnego
Kartograficznego

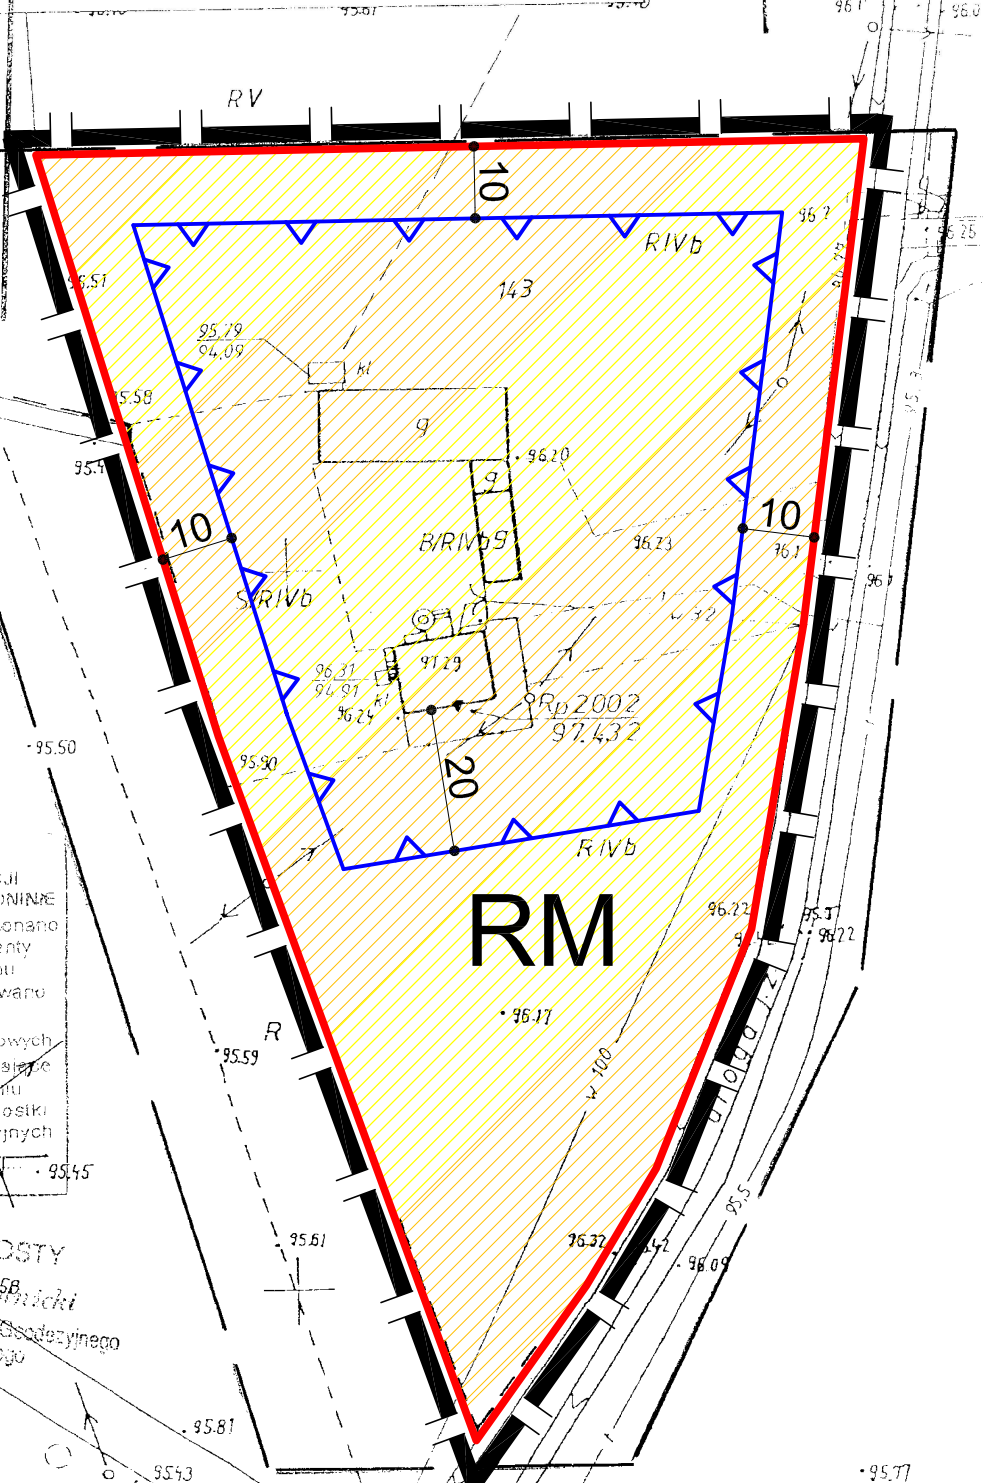

MIEJSCOWY PLAN ZAGOSPODAROWANIA PRZESTRZENNEGO GMINY SOMPOLNO OBJEJMUJĄCEGO WYBRANE OBSZARY NA TERENIE MIASTA I GMINY SOMPOLNO

ZALĄCZNIK NR 24
do uchwały nr
Rady Miejskiej w Sompolnie z dnia

Uchwała ogłoszona została w Dzienniku
Urzędowym
Województwa Wielkopolskiego
nr poz. z dnia

BIURO PROJEKTOW I USŁUG TECHNICZNYCH AKANT - bpr 63-001 Pradzielnia, ul. Pradzielnia 35 tel. 01 662 52 10, 662 52 11, fax 662 52 12 e-mail: info@akant.pl, Internet: www.akant.pl	
Temat	Miejscowy plan zagospodarowania przestrzennego gminy Sompolno objętej wybranych obszarów na terenie miasta i gminy Sompolno
Zamawiający	Miasto i Gmina Sompolno
Treść rysunku	RYSEK PLANU MIEJSCOWEGO
ZESPÓŁ AUTORSKI	
Projektant	mgr inż. arch. Jerzy Domagala
Współpraca	mgr inż. Janusz Syroczak inż. Artur Migalski
Nr projektu	2-192006
Data opracowania	lipiec 2006 r.
Skala	1:1000
Nr arkusza	24