


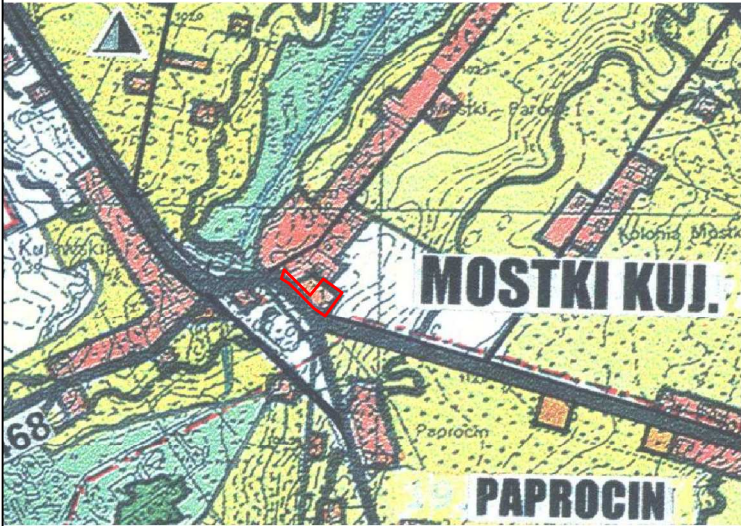

WYRYS ZE STUDIUM UWARUNKWAŃ I KIERUNKÓW ZAGOSPODAROWANIA PRZESTRZENNEGO GMINY SOMPOLNO UCHWAŁONNEGO UCHWAŁĄ RADY MIEJSKIEJ W SOMPOLNIE NR XXXI/246/05 Z DNIA 20 MAJA 2005R.

OBJAŚNIENIA DO WYRYSU ZE STUDIUM:


- GRANICA OPRACOWANIA PLANU
- TERENY OSADNICTWA I WIELOFUNKCYJNEGO ROZWOJU TERENY OSADNICTWA I DALESZEGO WIELOFUNKCYJNEGO ROZWOJU GMINY W TYM:
- TERENY ZABUDOWY MIESZKANIOWEJ
 - TERENY USŁUG KOMERCYJNYCH I PUBLICZNYCH
 - TERENY DZIAŁALNOŚCI GOSPODARCZEJ, USŁUGOWO-PRODUKCYJNEJ I SKŁADOWO-MAGAZYNOWEJ
- DP470 — DROGI POWIATOWE I ICH OBOWIĄZUJĄCA NUMERACJA

OBOWIĄZUJĄCE USTALENIA PLANU:

- GRANICE OBSZARU OBJĘTEGO PLANEM MIEJSCOWYM
- LINIE ROZGRANICZAJĄCE TERENY O RÓŻNYM PRZEZNACZENIU
- △ NIEPRZEKRACZALNA LINIA ZABUDOWY
- RM TEREN ZABUDOWY ZAGRODOWEJ

Teren opracowania planu miejscowego znajduje się w granicach Goplańsko-Kujawskiego obszaru chronionego krajobrazu.

0 25 50m
SKALA
1:1000

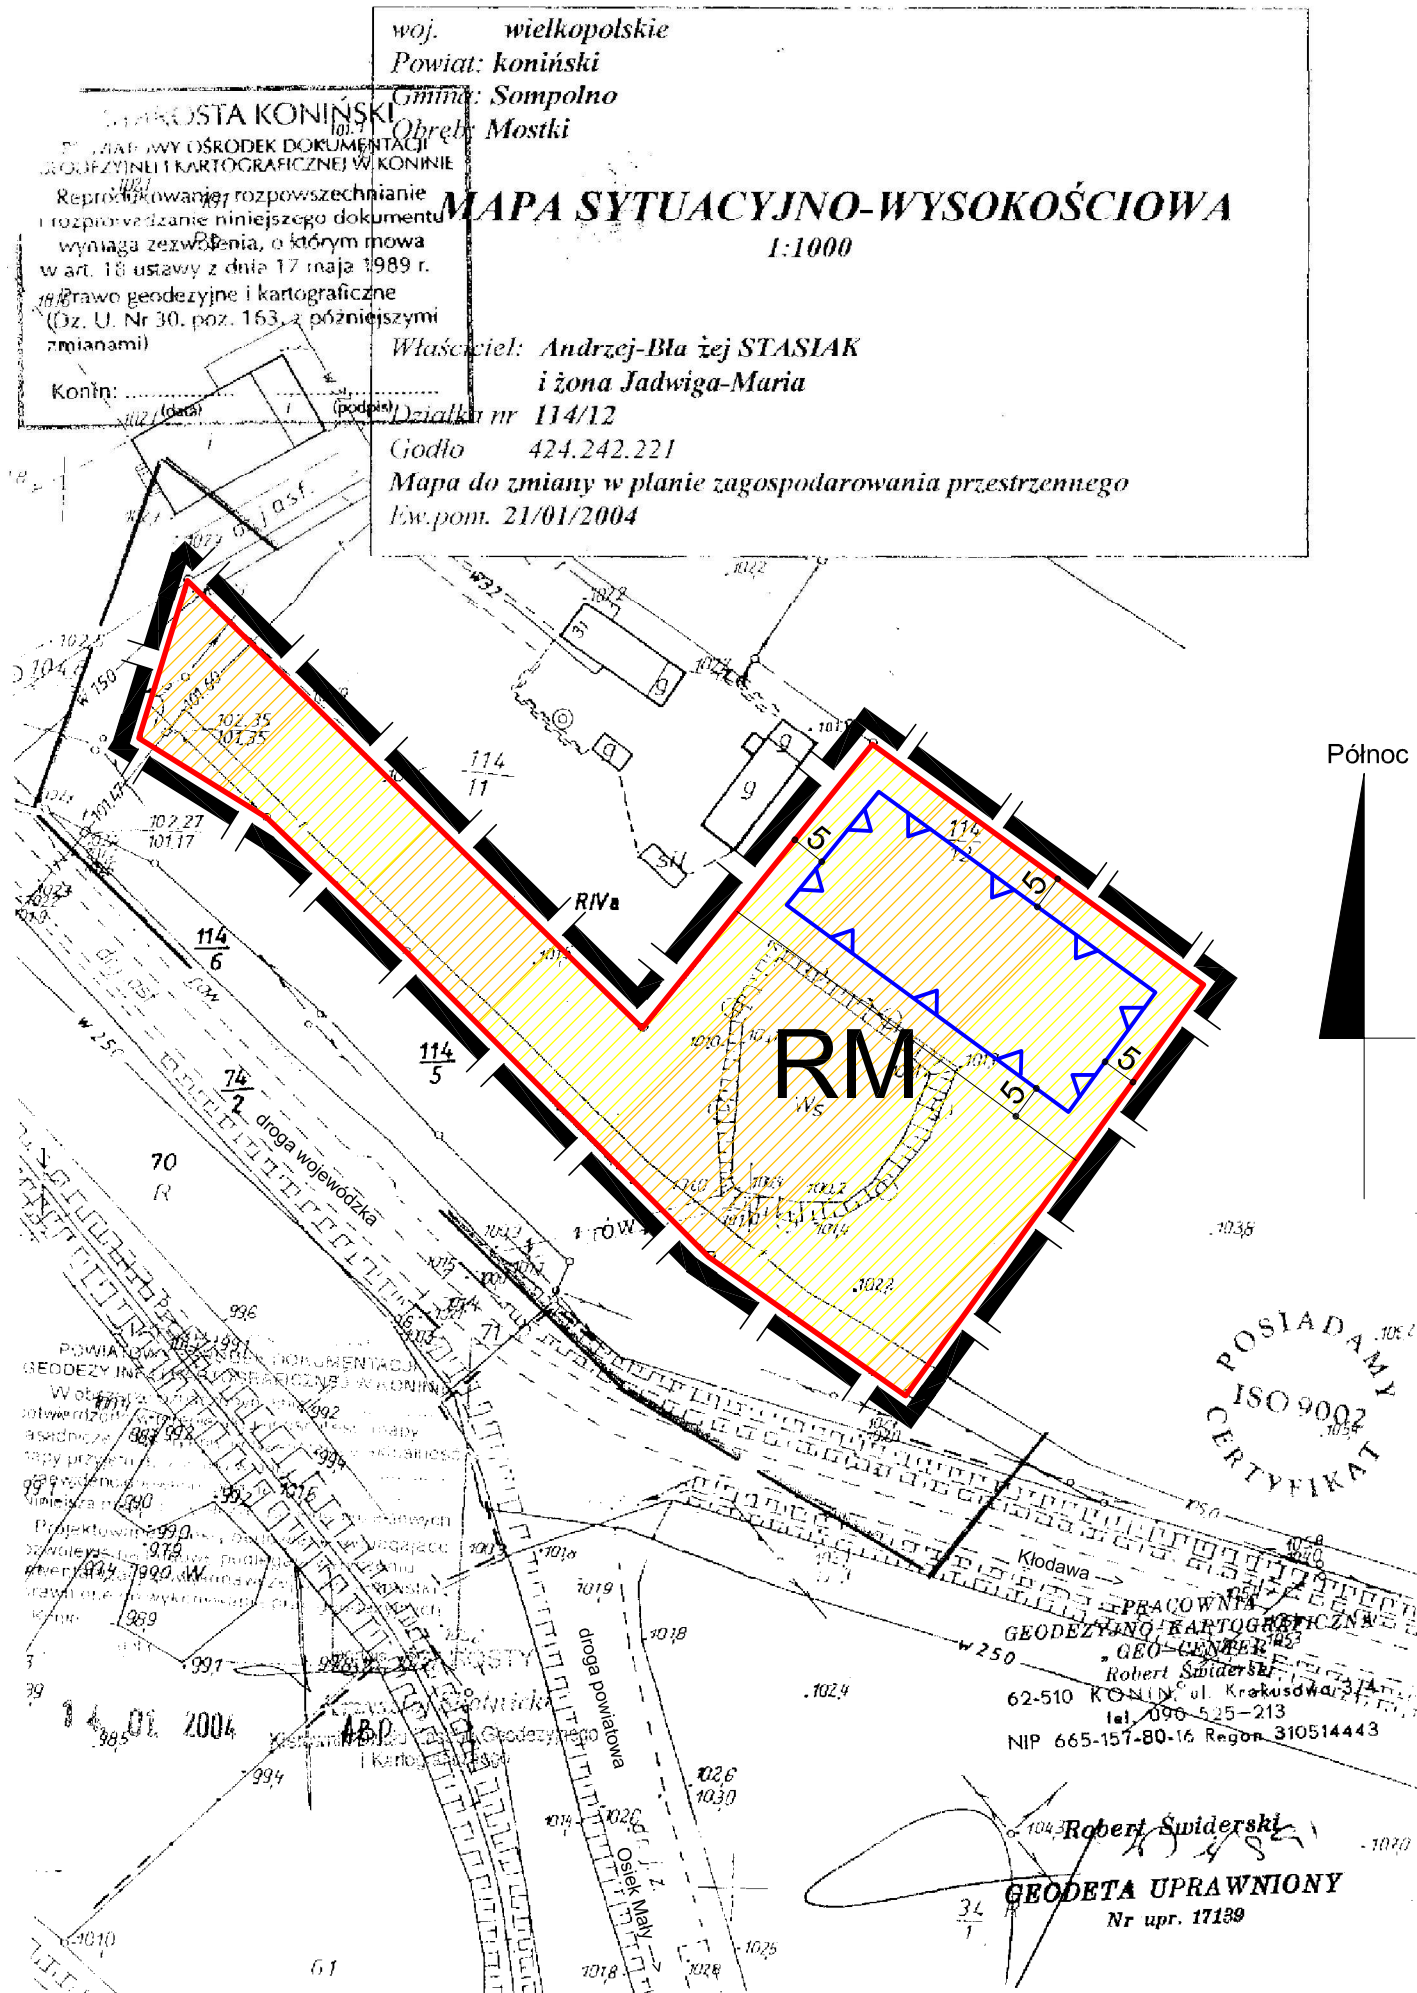

MIEJSCOWY PLAN ZAGOSPODAROWANIA PRZESTRZENNEGO GMINY SOMPOLNO OBEJMUJĄCEGO WYBRANE OBSZARY NA TERENIE MIASTA I GMINY SOMPOLNO

ZALĄCZNIK NR 28
do uchwały nr
Rady Miejskiej w Sompolnie z dnia

Uchwała ogłoszona została w Dzienniku Urzędowym
Województwa Wielkopolskiego
nr _____ poz. _____ z dnia _____

BIURO PROJEKTOW I USŁUG TECHNICZNYCH AKANT - 36 62-081 Przeselewo, ul. Polna 35 tel. 0 61 665 41 60 62 10 632 52 11, fax 662 52 12 e-mail: info@akant.pl internet: www.akant.pl						
Temat	Miejscowy plan zagospodarowania przestrzennego gminy Sompolno obejmujące wybrane obszary na terenie miasta i gminy Sompolno					
Zamawiający	Miasto i Gmina Sompolno					
Trzeci rysunek	RYSUNEK PLANU MIEJSCOWEGO					
ZESPÓŁ AUTORSKI						
Projektant mgr inż. arch. Jacek Domagalski						
Współpraca mgr Janusz Sytnicki						
mgr Artur Mękiewicz						
Nr. licencji 2102006	Nr. doposażenia 1000	1:1000	Nr. rysunku 28			