


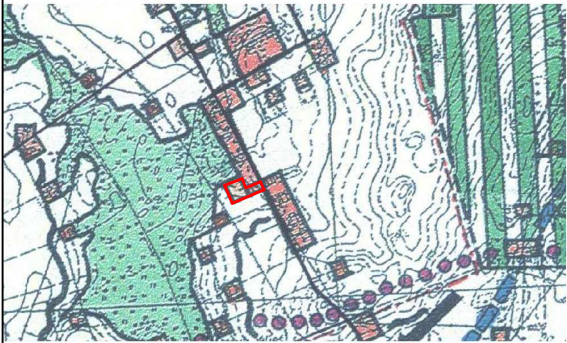

WYRYS ZE STUDIUM UWARUNKOWAŃ I KIERUNKÓW
ZAGOSPODAROWANIA PRZESTRZENNEGO GMINY SOMPOLNO
UCHWAŁONNEGO UCHWAŁĄ RADY MIEJSKIEJ W SOMPOLNIE
NR XXXI/246/05 Z DNIA 20 MAJA 2005R.

OBJAŚNIENIA DO WYRYSU ZE STUDIUM:

- GRANICA OPRACOWANIA PLANU
- TERENY OSADNICTWA I WIELOFUNKCYJNEGO ROZWOJU
TERENY OSADNICTWA I DALSZEGO WIELOFUNKCYJNEGO
ROZWOJU GMINY W TYM:
- TERENY ZABUDOWY MIESZKANIOWEJ
 - TERENY USŁUG KOMERCYJNYCH I PUBLICZNYCH
 - TERENY DZIAŁALNOŚCI GOSPODARCZEJ, USŁUGOWO -
PRODUKCYJNEJ I SKŁADOWO-MAGAZYNOWEJ
- DROGI POWIATOWE I ICH OBOWIĄZUJĄCA NUMERACJA

OBOWIĄZUJĄCE USTALENIA PLANU:

- GRANICE OBSZARU OBJĘTEGO PLANEM MIEJSCOWYM
- LINIE ROZGRANICZAJĄCE TERENY O RÓŻNYM PRZEZNACZENIU
- NIEPRZEKRACZALNA LINIA ZABUDOWY
- MN TEREN ZABUDOWY MIESZKANIOWEJ JEDNORODZINNEJ

Teren opracowania planu miejscowego znajduje się w granicach
Goplańsko-Kujawskiego obszaru chronionego krajobrazu.

0 25 50m
SKALA
1:1000


wuj. wielkopolskie
Powiat. koniński
Gmina: Sompolno
Obręb: Nowa Wieś

MAPA SYTUACYJNO-WYSOKOŚCIOWA
1:1000

Właściciele: **BIELAKOWSKA Anna Janina** udział: 10/16
BIELAKOWSKA Mirosława udział: 1/16
BIELAKOWSKI Ireneusz Józef udział: 1/16
BIELAKOWSKI Tomasz udział: 1/16
BIELAKOWSKI Łukasz Mirosław udział: 1/16
SZKAŁSKA Wioletta Jadwiga udział: 1/16
WISNIEWSKA Elżbieta Ilona udział: 1/16

Działka nr 206/2
Godło 424 243.134
Mapa do celów projektowych
Ew.pom. 1394/05/2004

WYRYS ZE STUDIUM UWARUNKOWAŃ I KIERUNKÓW
ZAGOSPODAROWANIA PRZESTRZENNEGO GMINY SOMPOLNO

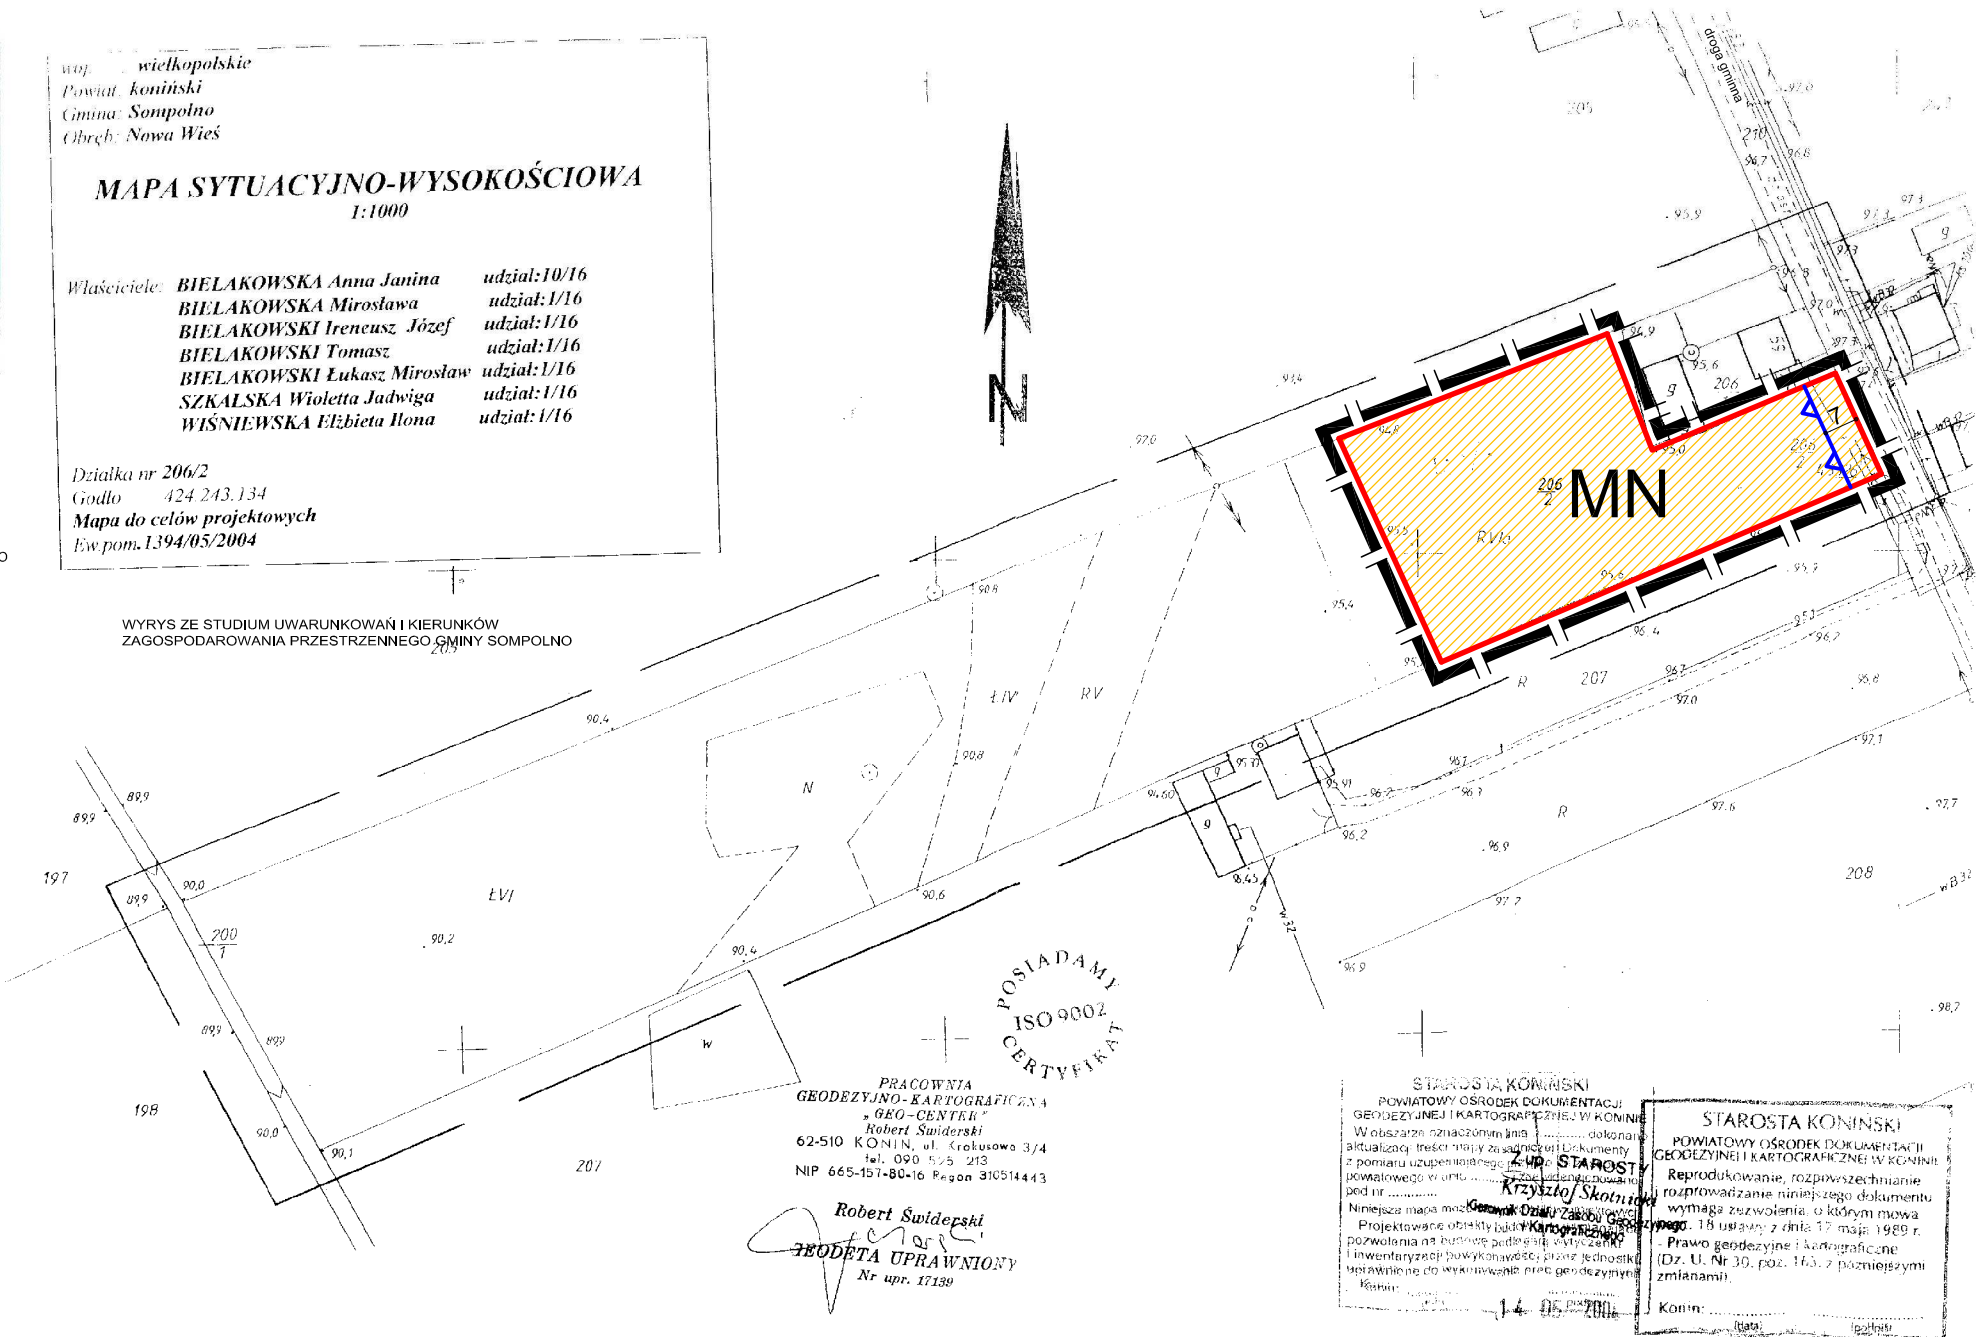

PRACOWNIA
GEODEZYJNO-KARTOGRAFICZNA
"GEO-CENTER"
Robert Świderski
62-510 KONIN, ul. Krolusowa 3/4
tel. 090 525 213
NIP 665-157-80-16 Regon 310514443

Robert Świderski
GEODETA UPRAWNIONY
Nr upr. 17139

STAROSTA KONIŃSKI
POWIATOWY OŚRODEK DOKUMENTACJI
GEODEZYJNEJ I KARTOGRAFICZNEJ W KONINIE
W obszarze oznaczonej na mapie dokonano
aktualizacji treści niniejszych dokumentów
z pominięciem uzupełnień, które zostały
powołane w art. 14 ust. 1 pkt 1 ustawy z dnia 17 maja 1989 r.
Niniejsza mapa ma charakter dokumentu
projektowego. Projektowane zmiany
pozwolania na budowę podlegają wytyczeniu
i inwentaryzacji powykonawczej, przez jednostki
ustanowione do wykonywania prac geodezyjnych.

STAROSTA KONIŃSKI
POWIATOWY OŚRODEK DOKUMENTACJI
GEODEZYJNEJ I KARTOGRAFICZNEJ W KONINIE
Reprodukcowanie, rozpowszechnianie
rozprowadzanie niniejszego dokumentu
wymaga zezwolenia, o którym mowa
w art. 18 ustawy z dnia 17 maja 1989 r.
- Prawo geodezyjne i kartograficzne
(Dz. U. Nr 30, poz. 163, z późniejszymi
zmianami).

Konin:

**MIEJSCOWY PLAN ZAGOSPODAROWANIA
PRZESTRZENNEGO GMINY SOMPOLNO
OBEJMUJĄCEGO WYBRANE OBSZARY
NA TERENIE MIASTA I GMINY SOMPOLNO**

ZAŁĄCZNIK NR 30
do uchwały nr
Rady Miejskiej w Sompolnie
z dnia

Uchwała ogłoszona została w Dzienniku
Urzędowym
Województwa Wielkopolskiego
nr poz. z dnia

BIURO PROJEKTÓW I USŁUG TECHNICZNYCH AKANT - 88 62-581 Poznań, ul. Fabryczna 35 tel. (0) 61 652 52 10, 652 52 11, fax 652 52 12 e-mail: info@akant.pl Internet: www.akant.pl	
Temat	Miejscowy plan zagospodarowania przestrzennego gminy Sompolno obejmujący wybrane obszary na terenie miasta i gminy Sompolno
Zamawiający	Miasto i Gmina Sompolno
Treść rysunku	RYSUJEK PLANU MIEJSCOWEGO
ZESPÓŁ AUTORSKI	
Projektant	mgr inż. arch. Jerzy Domagala
Wykonawca	mgr Janusz Srodek
	mgr Artur Mielniczek
Nr rysunku	1:1000
Skala	1:1000
Nr rysunku	10