


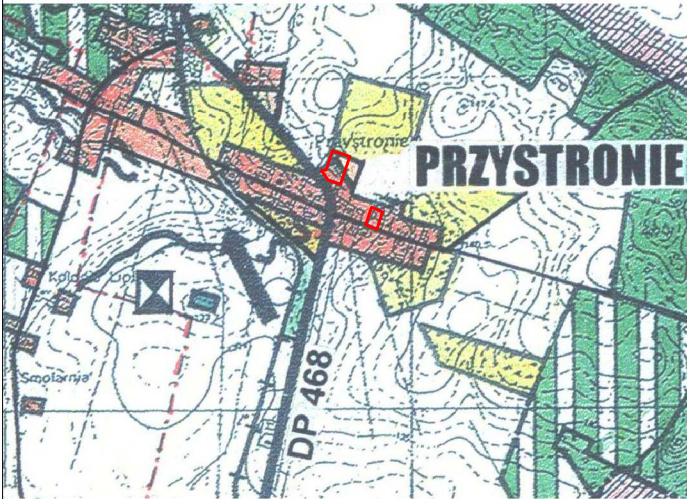

WYRYS ZE STUDIUM UWARUNKOWAŃ I KIERUNKÓW ZAGOSPODAROWANIA PRZESTRZENNEGO GMINY SOMPOLNO UCHWALONNEGO UCHWAŁĄ RADY MIEJSKIEJ W SOMPOLNIE NR XXXI/246/05 Z DNIA 20 MAJA 2005R.

OBJAŚNIENIA DO WYRYSU ZE STUDIUM:

- GRANICA OPRACOWANIA PLANU
- TERENY OSADNICTWA I WIELOFUNKCYJNEGO ROZWOJU TERENY OSADNICTWA I DAJSZEGO WIELOFUNKCYJNEGO ROZWOJU GMINY W TYM:
- TERENY ZABUDOWY MIESZKANIOWEJ
 - TERENY USŁUG KOMERCYJNYCH I PUBLICZNYCH
 - TERENY DZIAŁALNOŚCI GOSPODARCZEJ, USŁUGOWO - PRODUKCYJNEJ I SKŁADOWO-MAGAZYNOWEJ
- DP470 — DROGI POWIATOWE I ICH OBOWIĄZUJĄCA NUMERACJA

OBOWIĄZUJĄCE USTALENIA PLANU:


- GRANICE OBSZARU OBJĘTEGO PLANEM MIEJSCOWYM
- LINIE ROZGRANICZAJĄCE TERENY O RÓŻNYM PRZEZNACZENIU
- NIEPRZEKRACZALNA LINIA ZABUDOWY
- MN — TEREN ZABUDOWY MIESZKANIOWEJ JEDNORODZINNEJ
- US — TEREN SPORTU I REKREACJI
- KDW — TEREN DRÓG WEWNĘTRZNYCH

INFORMUJĄCE USTALENIA PLANU:

- ORIENTACYJNE LINIE NOWYCH PODZIAŁÓW NIERUCHOMOŚCI
- OŚ JEZDNI DROGI

Teren opracowania planu miejscowego znajduje się w granicach Goplańsko-Kujawskiego obszaru chronionego krajobrazu.

0 25 50m
SKALA
1:1000

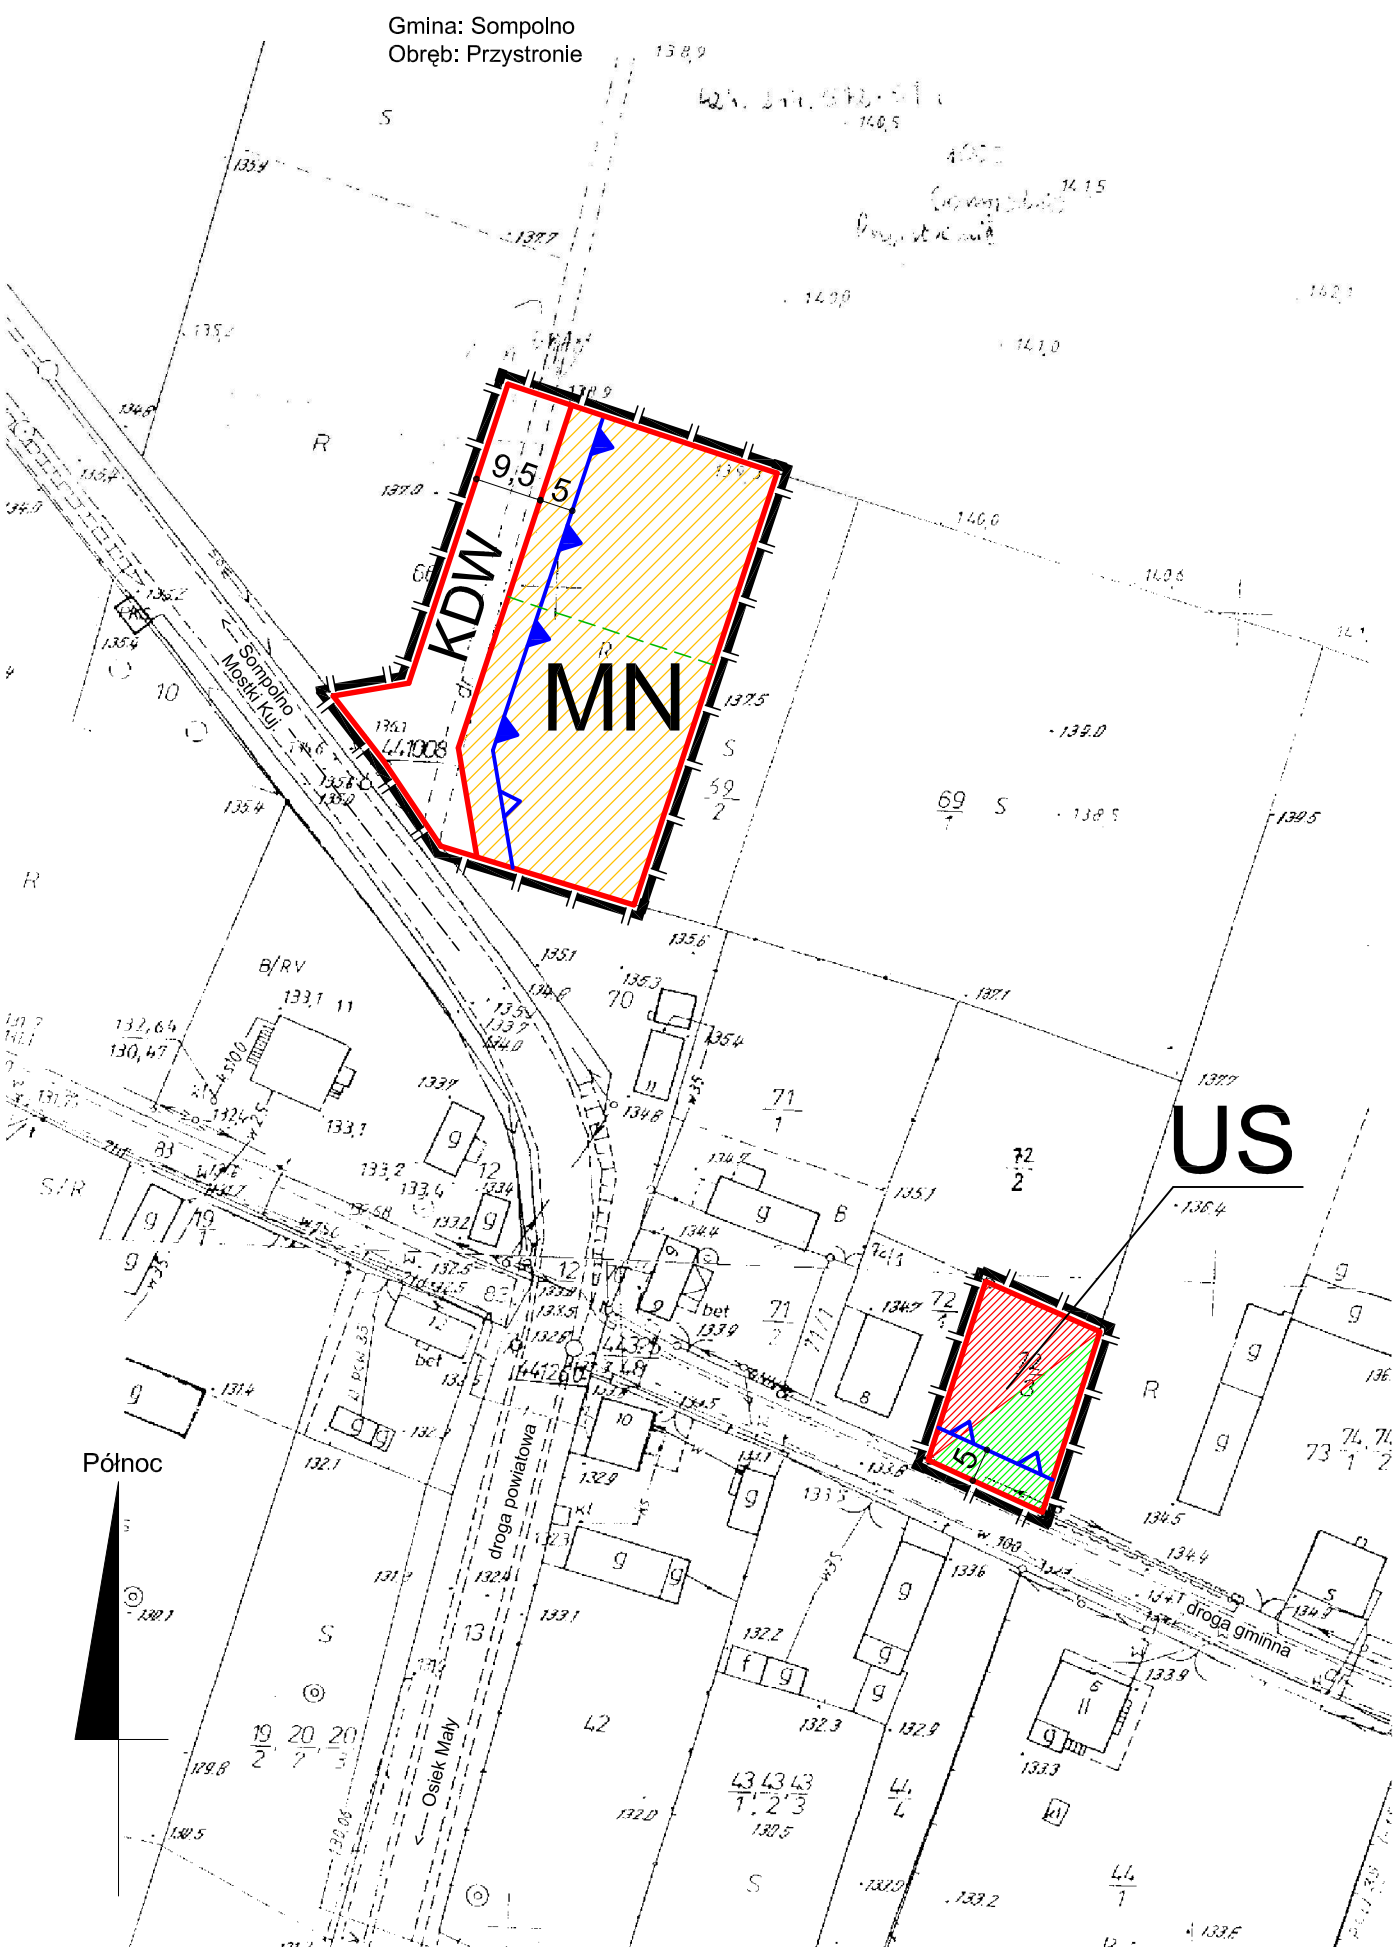

MIEJSCOWY PLAN ZAGOSPODAROWANIA PRZESTRZENNEGO GMINY SOMPOLNO OBEJMUJĄCEGO WYBRANE OBSZARY NA TERENIE MIASTA I GMINY SOMPOLNO

ZAŁĄCZNIK NR 31
do uchwały nr
Rady Miejskiej w Sompolnie
z dnia

Uchwała ogłoszona została w Dzienniku
Urzędowym
Województwa Wielkopolskiego
nr _____ poz. _____ z dnia _____

BIURO PROJEKTÓW I USŁUG TECHNICZNYCH AKANT - bbs 62-081 Przestrzeliwo, ul. Południowa 35 tel. 0/ prefix /61 652 52 10, 652 52 11, fax 652 52 12 e-mail: info@akant.pl, internet: www.akant.pl			
Temat	Miejscowy plan zagospodarowania przestrzennego gminy Sompolno obejmujące wybrane obszary na terenie miasta i gminy Sompolno		
Zamawiający	Miasto i Gmina Sompolno		
Treść rysunku	RYSUNEK PLANU MIEJSCOWEGO		
ZESPÓŁ AUTORSKI			
Projektant	mgr inż. arch. Jerzy Domagalski		
Współpraca	mgr Janusz Syrociak inż. Artur Miętkiewicz		
Nr zlecenia Z-19/05	Data opracowania lipiec 2006 r.	1:1000	Nr rysunku 31