


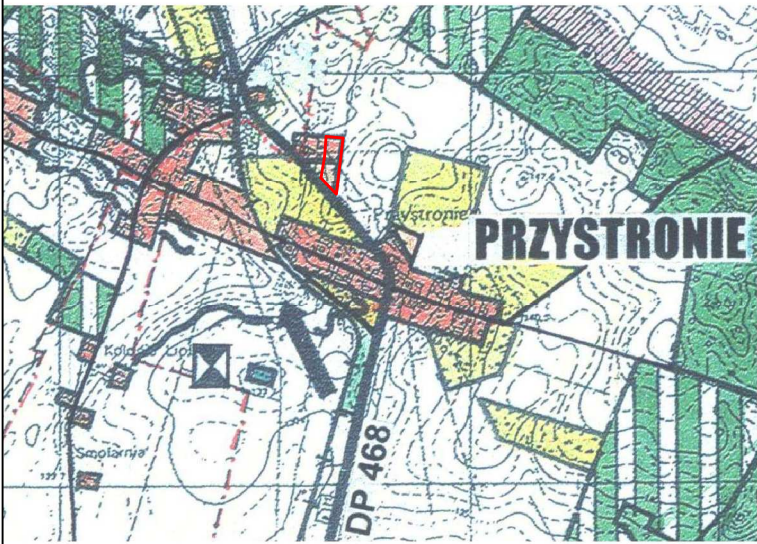

WYRYS ZE STUDIUM UWARUNKWAŃ I KIERUNKÓW
ZAGOSPODAROWANIA PRZESTRZENNEGO GMINY SOMPOLNO
UCHWALONNEGO UCHWAŁĄ RADY MIEJSKIEJ W SOMPOLNIE
NR XXXI/246/05 Z DNIA 20 MAJA 2005R.

OBJAŚNIENIA DO WYRYSU ZE STUDIUM:




- GRANICA OPRACOWANIA PLANU
- TERENY OSADNICTWA I WIELOFUNKCYJNEGO ROZWOJU
TERENY OSADNICTWA I DAŁSZEGO WIELOFUNKCYJNEGO
ROZWOJU GMINY W TYM:
 - TERENY ZABUDOWY MIESZKANIOWEJ
 - TERENY USŁUG KOMERCYJNYCH I PUBLICZNYCH
 - TERENY DZIAŁALNOŚCI GOSPODARCZEJ, USŁUGOWO -
PRODUKCYJNEJ I SKŁADOWO-MAGAZYNOWEJ
- DROGI POWIATOWE I ICH OBOWIĄZUJĄCA NUMERACJA

OBOWIĄZUJĄCE USTALENIA PLANU:

- GRANICE OBSZARU OBJĘTEGO PLANEM MIEJSCOWYM
- LINIE ROZGRANICZAJĄCE TERENY O RÓŻNYM PRZEZNACZENIU
- OBOWIĄZUJĄCA LINIA ZABUDOWY
- TEREN ZABUDOWY MIESZKANIOWEJ JEDNORODZINNEJ
Z DOPUSZCZENIEM USŁUG I HANDLU

Teren opracowania planu miejscowego znajduje się w granicach
Gopłańsko-Kujawskiego obszaru chronionego krajobrazu.

0 25 50m
SKALA
1:1000

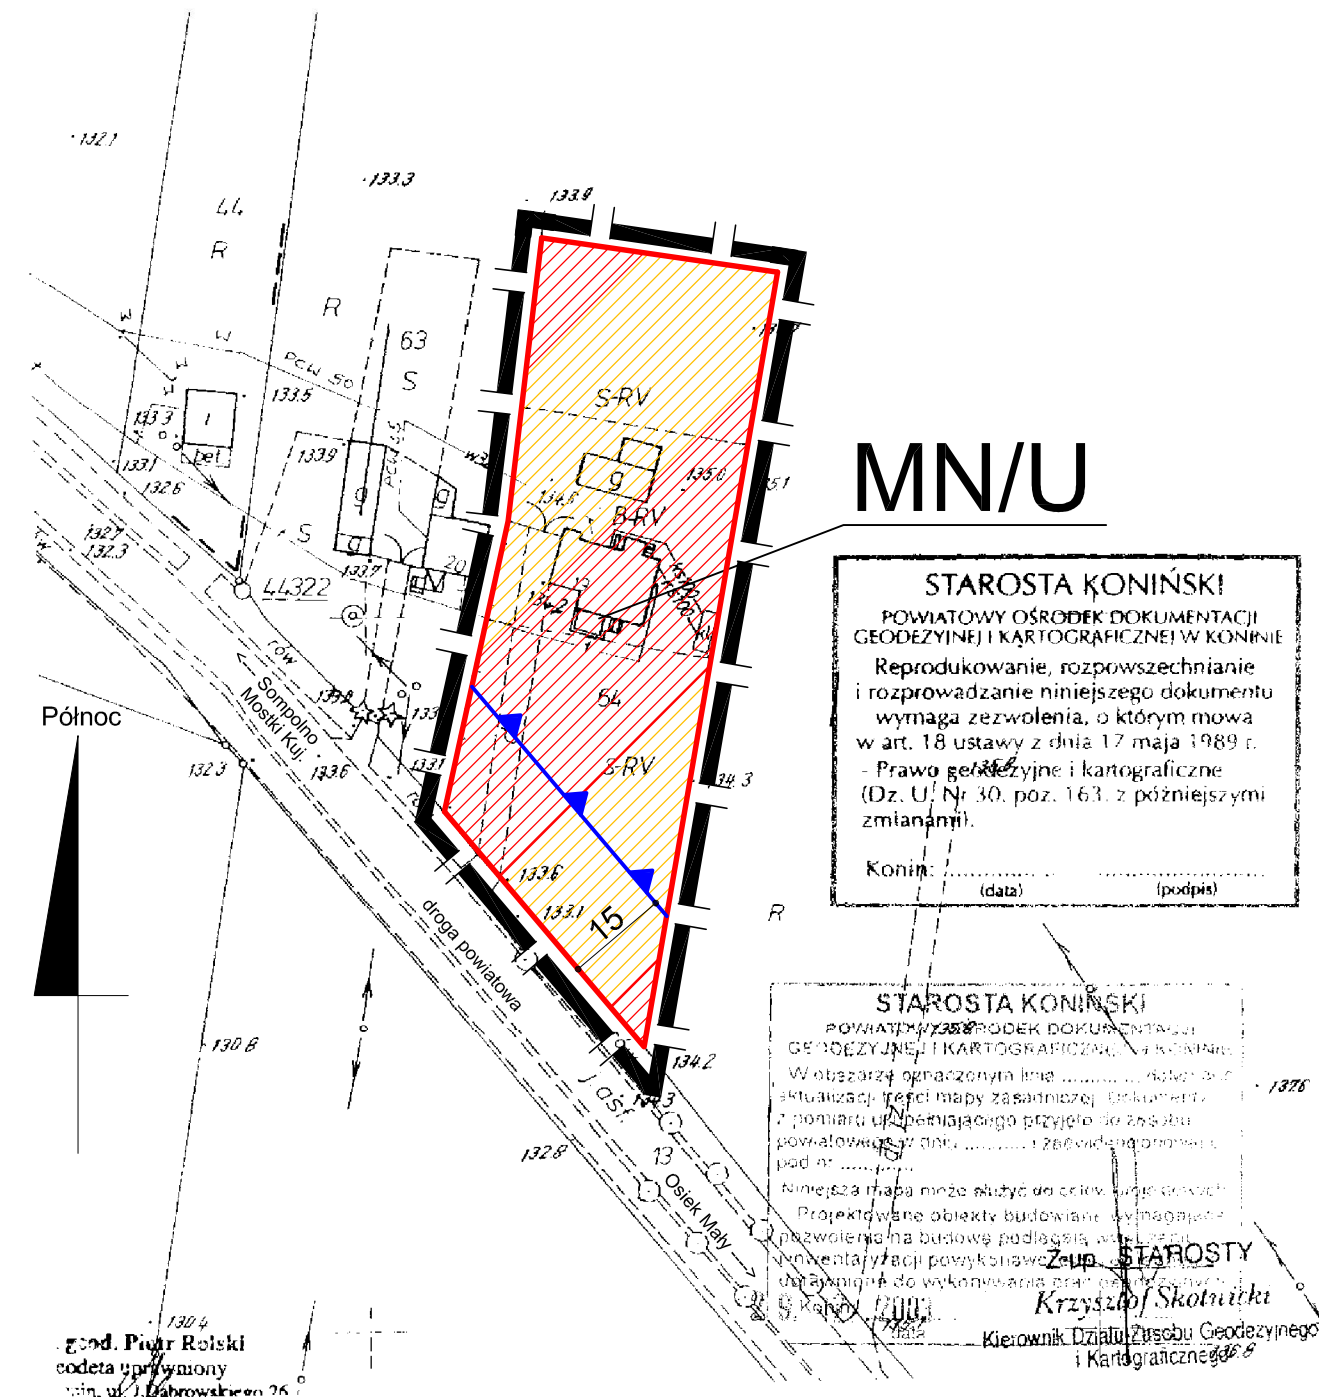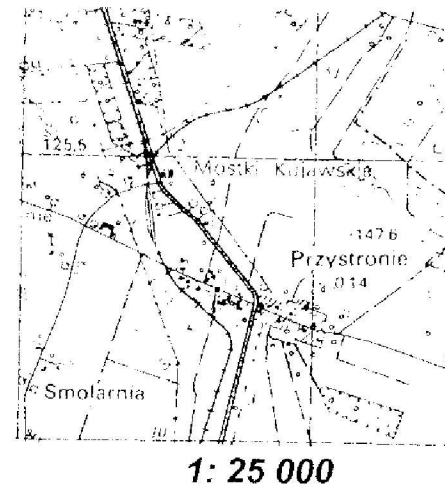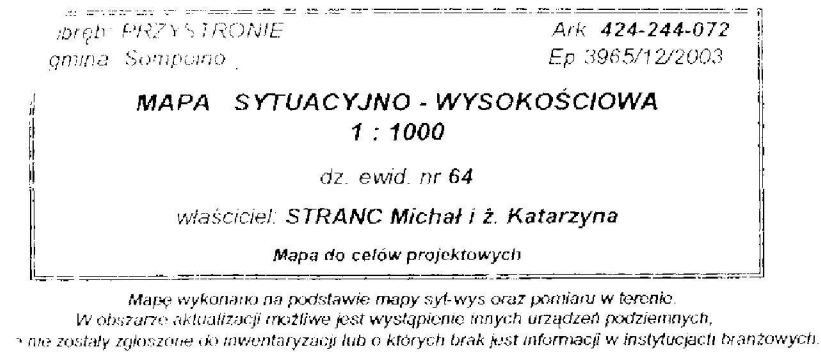

MIEJSCOWY PLAN ZAGOSPODAROWANIA PRZESTRZENNEGO GMINY SOMPOLNO OBEJMUJĄCEGO WYBRANE OBSZARY NA TERENIE MIASTA I GMINY SOMPOLNO

ZAŁĄCZNIK NR 32
do uchwały nr
Rady Miejskiej w Sompolnie
z dnia

Uchwała ogłoszona została w Dzienniku
Urzędowym
Województwa Wielkopolskiego
nr _____ poz. _____ z dnia _____

BIURO PROJEKTÓW I USŁUG TECHNICZNYCH AKANT - bis 62-061 Przeźmierowo, ul. Południowa 35 tel. 0 prefix 61 652 52 10, 652 52 11, fax 652 52 12 e-mail: info@akant.pl internet: www.akant.pl						
Temat	Miejscowy plan zagospodarowania przestrzennego gminy Sompolno obejmujące wybrane obszary na terenie miasta i gminy Sompolno					
Zamawiający	Miasto i Gmina Sompolno					
Treść rysunku	RYSUNEK PLANU MIEJSCOWEGO					
ZESPÓŁ AUTORSKI						
				Projektant mgr inż. arch. Jerzy Domagański		
				Współpraca mgr Janusz Syrociak inż. Artur Miętkiewicz		
Nr zlecenia Z-19/05	Data opracowania lipiec 2006 r.	1:1000	Nr rysunku 52			