


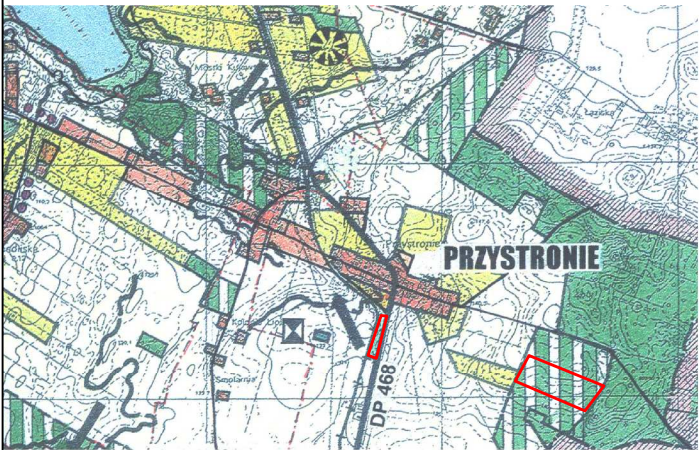

WYRYS ZE STUDIUM UWARUNKOWAŃ I KIERUNKÓW ZAGOSPODAROWANIA PRZESTRZENNEGO GMINY SOMPOLNO UCHWAŁONNEGO UCHWAŁA RADY MIEJSKIEJ W SOMPOLNIE NR XXXI/246/05 Z DNIA 20 MAJA 2005R.



OBJAŚNIENIA DO WYRYSU ZE STUDIUM:

- GRANICA OPRACOWANIA PLANU
- TERENY WSKAZANE DO ZALESIENIA
- DROGI GMINNE

OBOWIAZUJĄCE USTALENIA PLANU:

- GRANICE OBSZARU OBJĘTEGO PLANEM MIEJSCOWYM
- LINIE ROZGRANICZAJĄCE TERENY O RÓŻNYM PRZEZNACZENIU
- TEREN LASU I DOZALESIENIA

Teren opracowania planu miejscowego znajduje się w granicach Goplańsko-Kujawskiego obszaru chronionego krajobrazu.

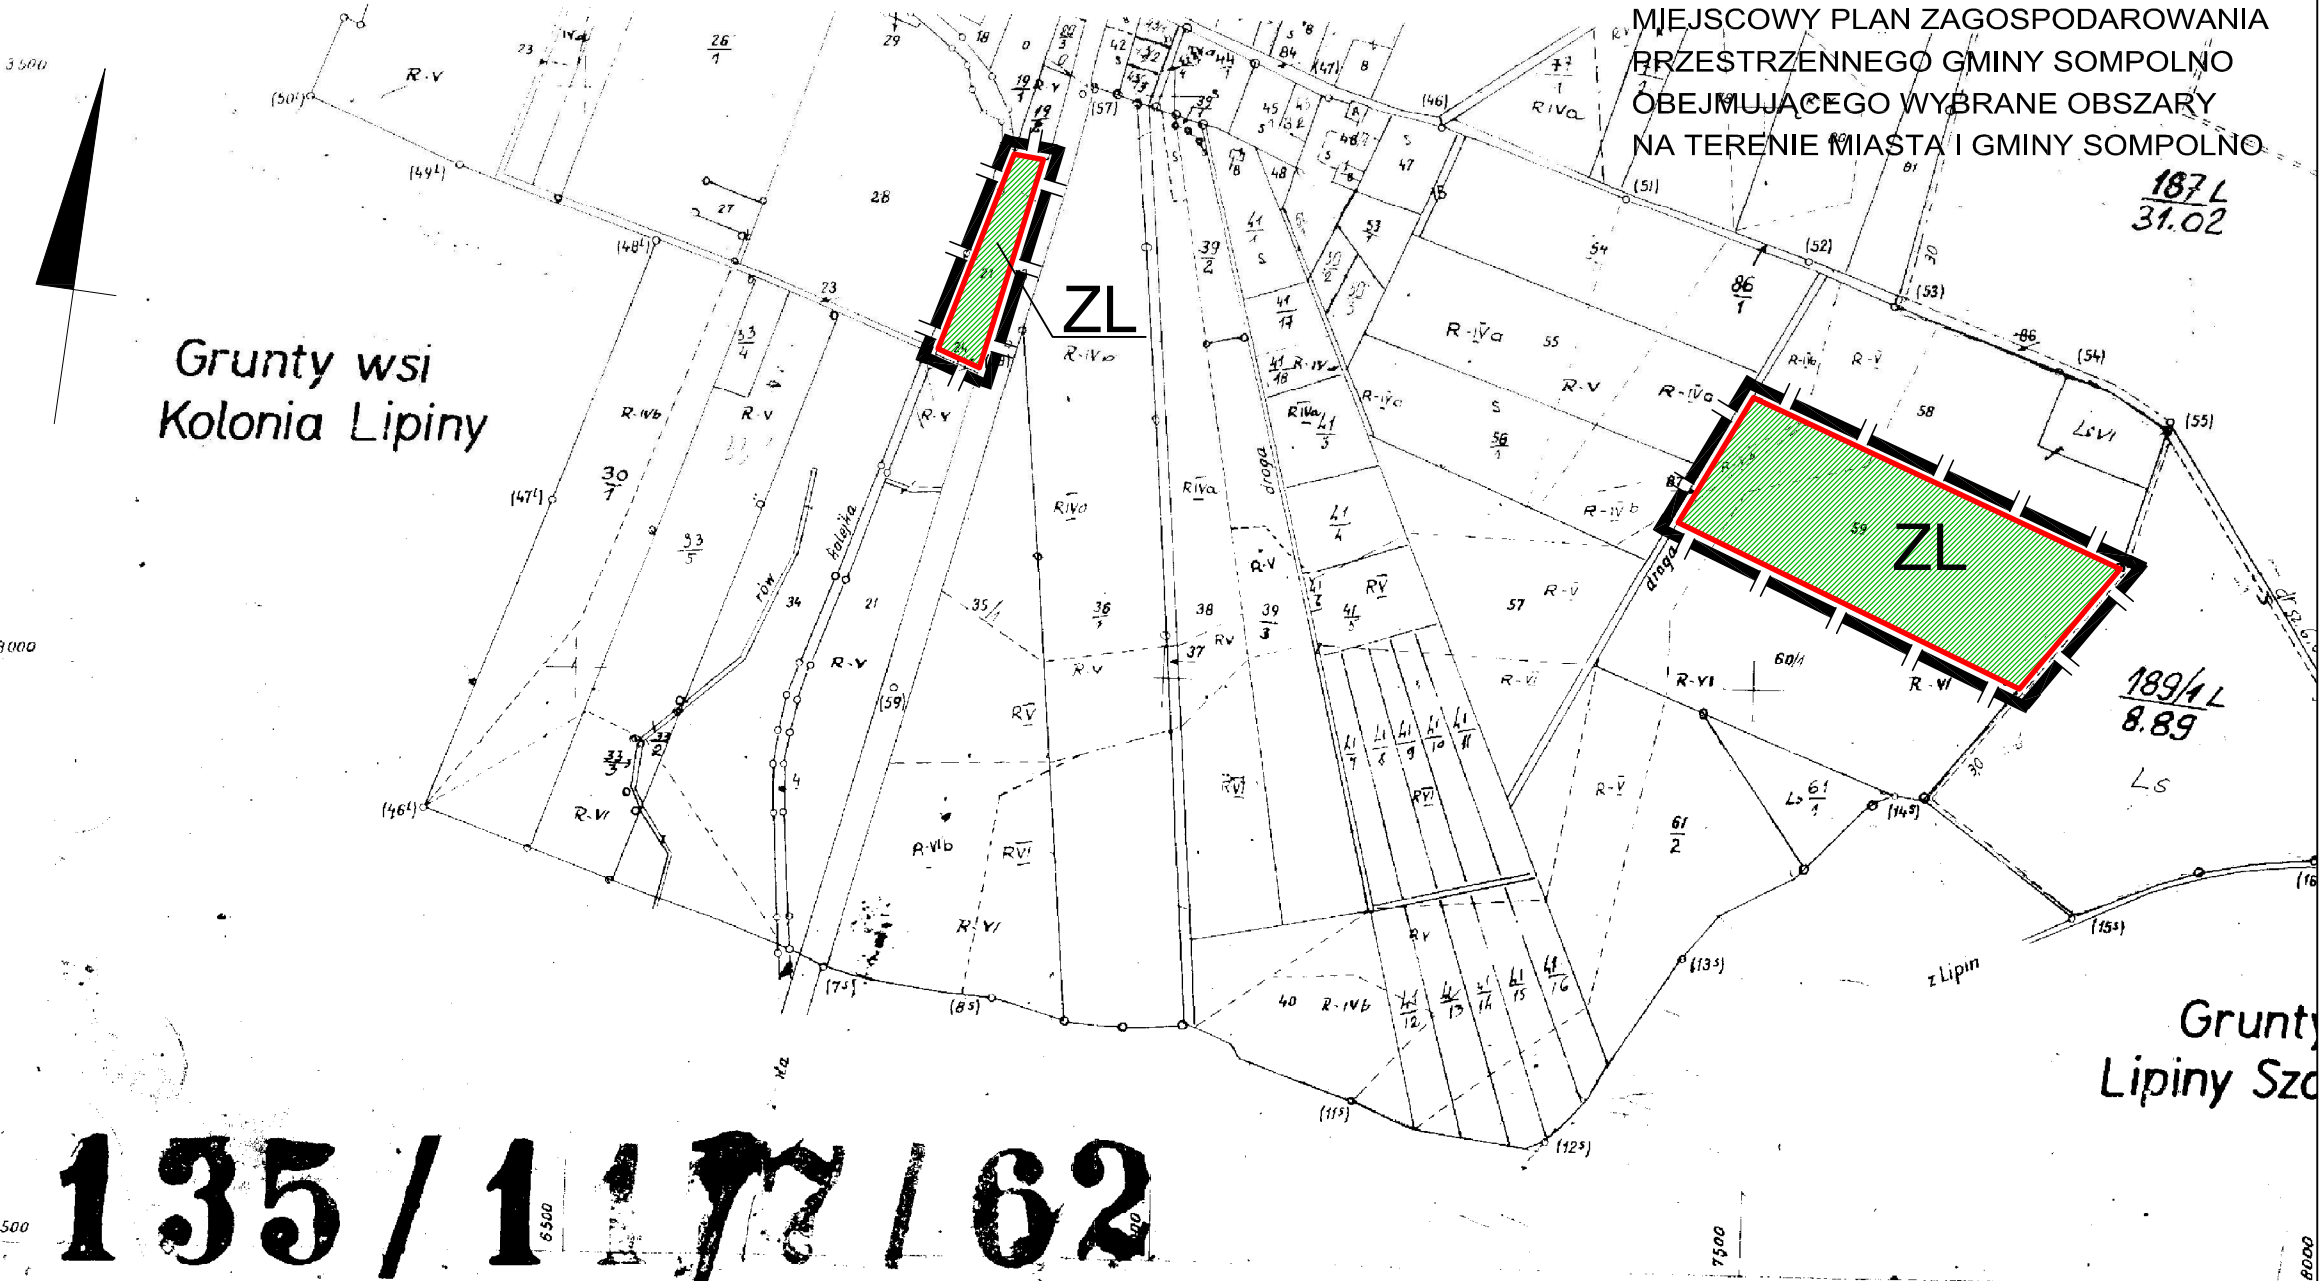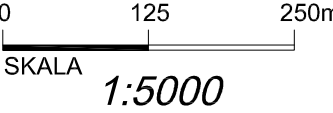

WILŚ **Przystronie**
Gromada **Mąkolno**
Powiat **Koło**
Województwo **Poznań**

ZALĄCZNIK NR 33
do uchwały nr
Rady Miejskiej w Sompolnie
z dnia

Uchwała ogłoszona została w Dzienniku
Urzędowym
Województwa Wielkopolskiego
nr poz. z dnia

BIURO PROJEKTÓW I USŁUG TECHNICZNYCH AKANT - inż.	
62-081 Przestrzowo, ul. Południowa 35 tel. 0 (pofr.) 61 652 52 10, 652 52 11, fax 652 52 12 e-mail: info@akant.pl, Internet: www.akant.pl	
Temat	Miejscowy plan zagospodarowania przestrzennego gminy Sompolno obejmujące wybrane obszary na terenie miasta i gminy Sompolno
Zamawiający	Miasto i Gmina Sompolno
Treść rysunku	RYSunek PLANU MIEJSCOWEGO
ZESPÓŁ AUTORSKI	
Projektant mgr inż. arch. Jerzy Domagański	
Współpraca mgr Janusz Syrociak	
inż. Artur Miętlewicz	
Nr zlecenia Z-1903	Data opracowania luty 2006 r.
Skala 1:5000	Nr rysunku 33