


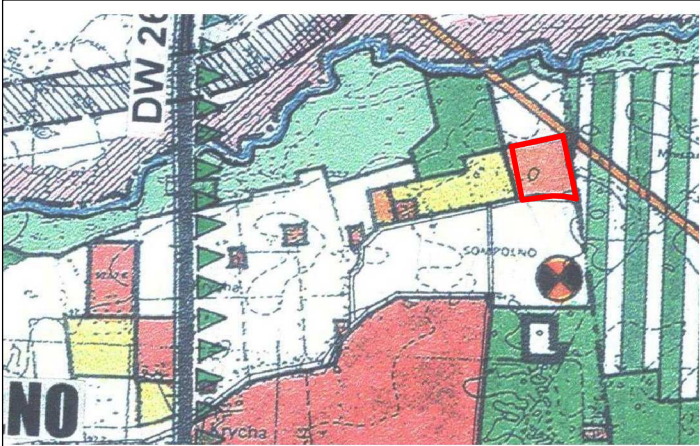

WYRYS ZE STUDIUM UWARUNKOWAŃ I KIERUNKÓW
ZAGOSPODAROWANIA PRZESTRZENNEGO GMINY SOMPOLNO
UCHWALONNEGO UCHWAŁĄ RADY MIEJSKIEJ W SOMPOLNIE
NR XXXI/246/05 Z DNIA 20 MAJA 2005R.

OBJAŚNIENIA DO WYRYSU ZE STUDIUM:

- GRANICA OPRACOWANIA PLANU
- TERENY OSADNICTWA I WIELOFUNKCYJNEGO ROZWOJU
TERENY OSADNICTWA I DAJSZEGO WIELOFUNKCYJNEGO
ROZWOJU GMINY W TYM:
 - TERENY ZABUDOWY MIESZKANIOWEJ
 - TERENY USŁUG KOMERCYJNYCH I PUBLICZNYCH
 - TERENY DZIAŁALNOŚCI GOSPODARCZEJ, USŁUGOWO -
PRODUKCYJNEJ I SKŁADOWO-MAGAZYNOWEJ
- DROGI GMINNE



OBOWIĄZUJĄCE USTALENIA PLANU:

- GRANICE OBSZARU OBJĘTEGO PLANEM MIEJSCOWYM
- LINIE ROZGRANICZAJĄCE TERENY O RÓŻNYM PRZEZNACZENIU
- NIEPRZEKRACZALNA LINIA ZABUDOWY
- RM TEREN ZABUDOWY ZAGRODOWEJ
- KDR TEREN REZERWY POD POSZERZENIE DROGI

INFORMUJĄCE USTALENIA PLANU:

- STREFA OCHRONNA STANOWISK ARCHEOLOGICZNYCH

Teren opracowania planu miejscowego znajduje się w granicach:
- Goplańsko-Kujawskiego obszaru chronionego krajobrazu,
- wysokiej ochrony GZWP Nr 151 Turek-Konin-Koło,
- strefy ochronnej stanowisk archeologicznych.

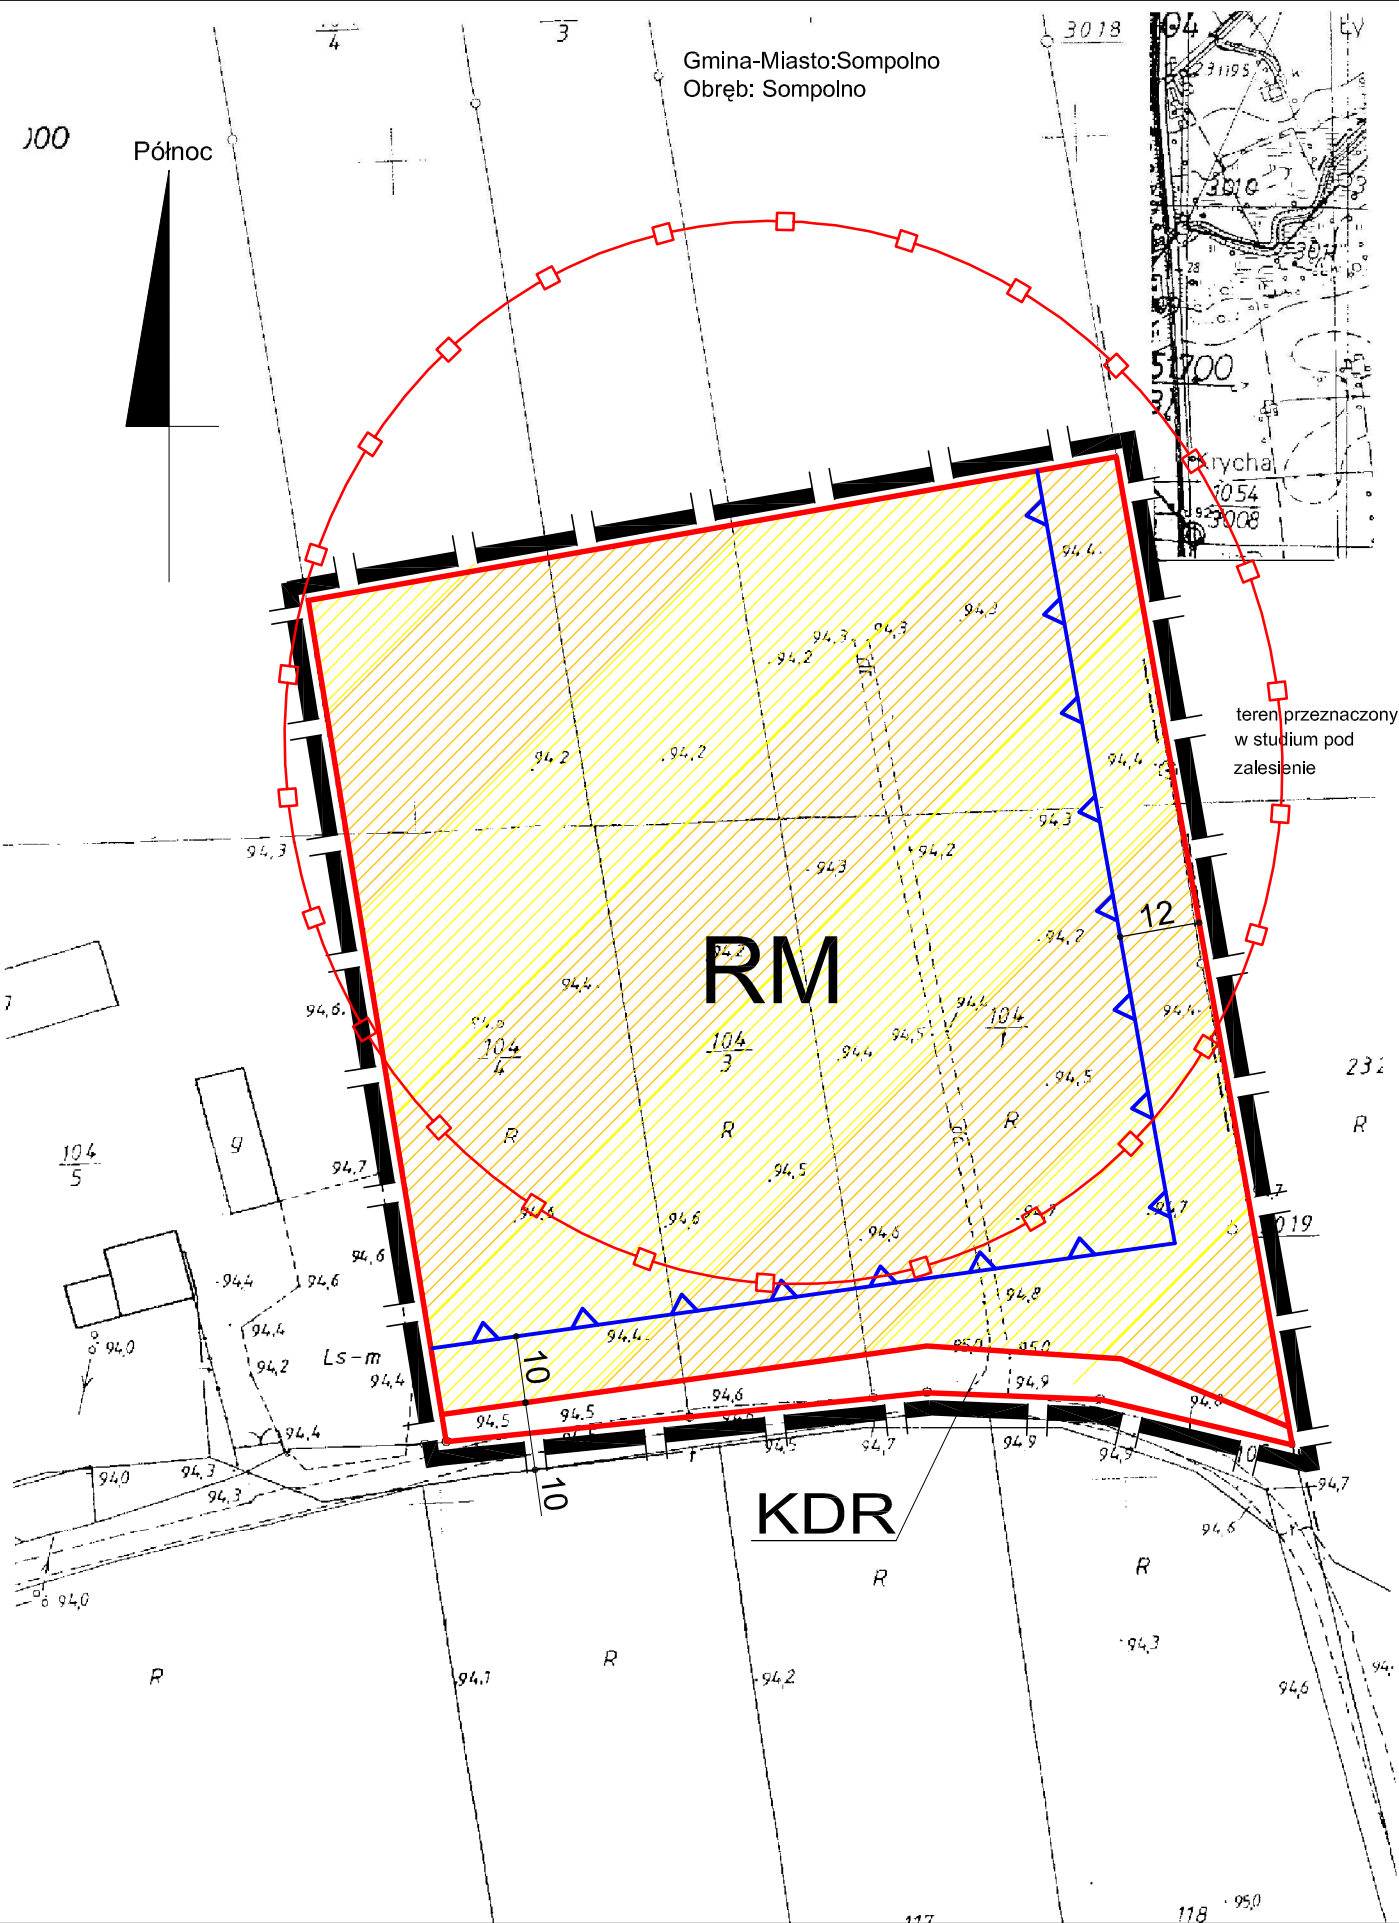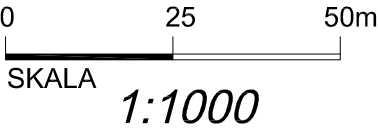

MIEJSCOWY PLAN ZAGOSPODAROWANIA
PRZESTRZENNEGO GMINY SOMPOLNO
OBEJMUJĄCEGO WYBRANE OBSZARY
NA TERENIE MIASTA I GMINY SOMPOLNO

Załącznik nr 42
do uchwały nr
Rady Miejskiej w Sompolnie
z dnia

Uchwała ogłoszona została w Dzienniku
Urzędowym
Województwa Wielkopolskiego
nr _____ poz. _____ z dnia _____

BIURO PROJEKTÓW I USŁUG TECHNICZNYCH AKANT - bbs 62-081 Przecławierowo, ul. Pokudniowa 35 tel. 0/ prefix 61 652 52 10, 652 52 11, fax 652 52 12 e-mail: info@akant.pl, internet: www.akant.pl			
Temat	Miejscowy plan zagospodarowania przestrzennego gminy Sompolno obejmujące wybrane obszary na terenie miasta i gminy Sompolno		
Zamawiający	Miasto i Gmina Sompolno		
Treść rysunku	RYSUNEK PLANU MIEJSCOWEGO		
ZESPÓŁ AUTORSKI			
Projektant	mgr inż. arch. Jerzy Domagański		
Współpraca	mgr Janusz Syrociak inż. Artur Miętkiewicz		
Nr zlecenia Z-19/05	Data opracowania lipiec 2006 r.	1:1000	Nr rysunku 42