


Sompolno, Plac Wolności

miasto Sompolno, skala 1:1000

granice terenu objętego uchwałą

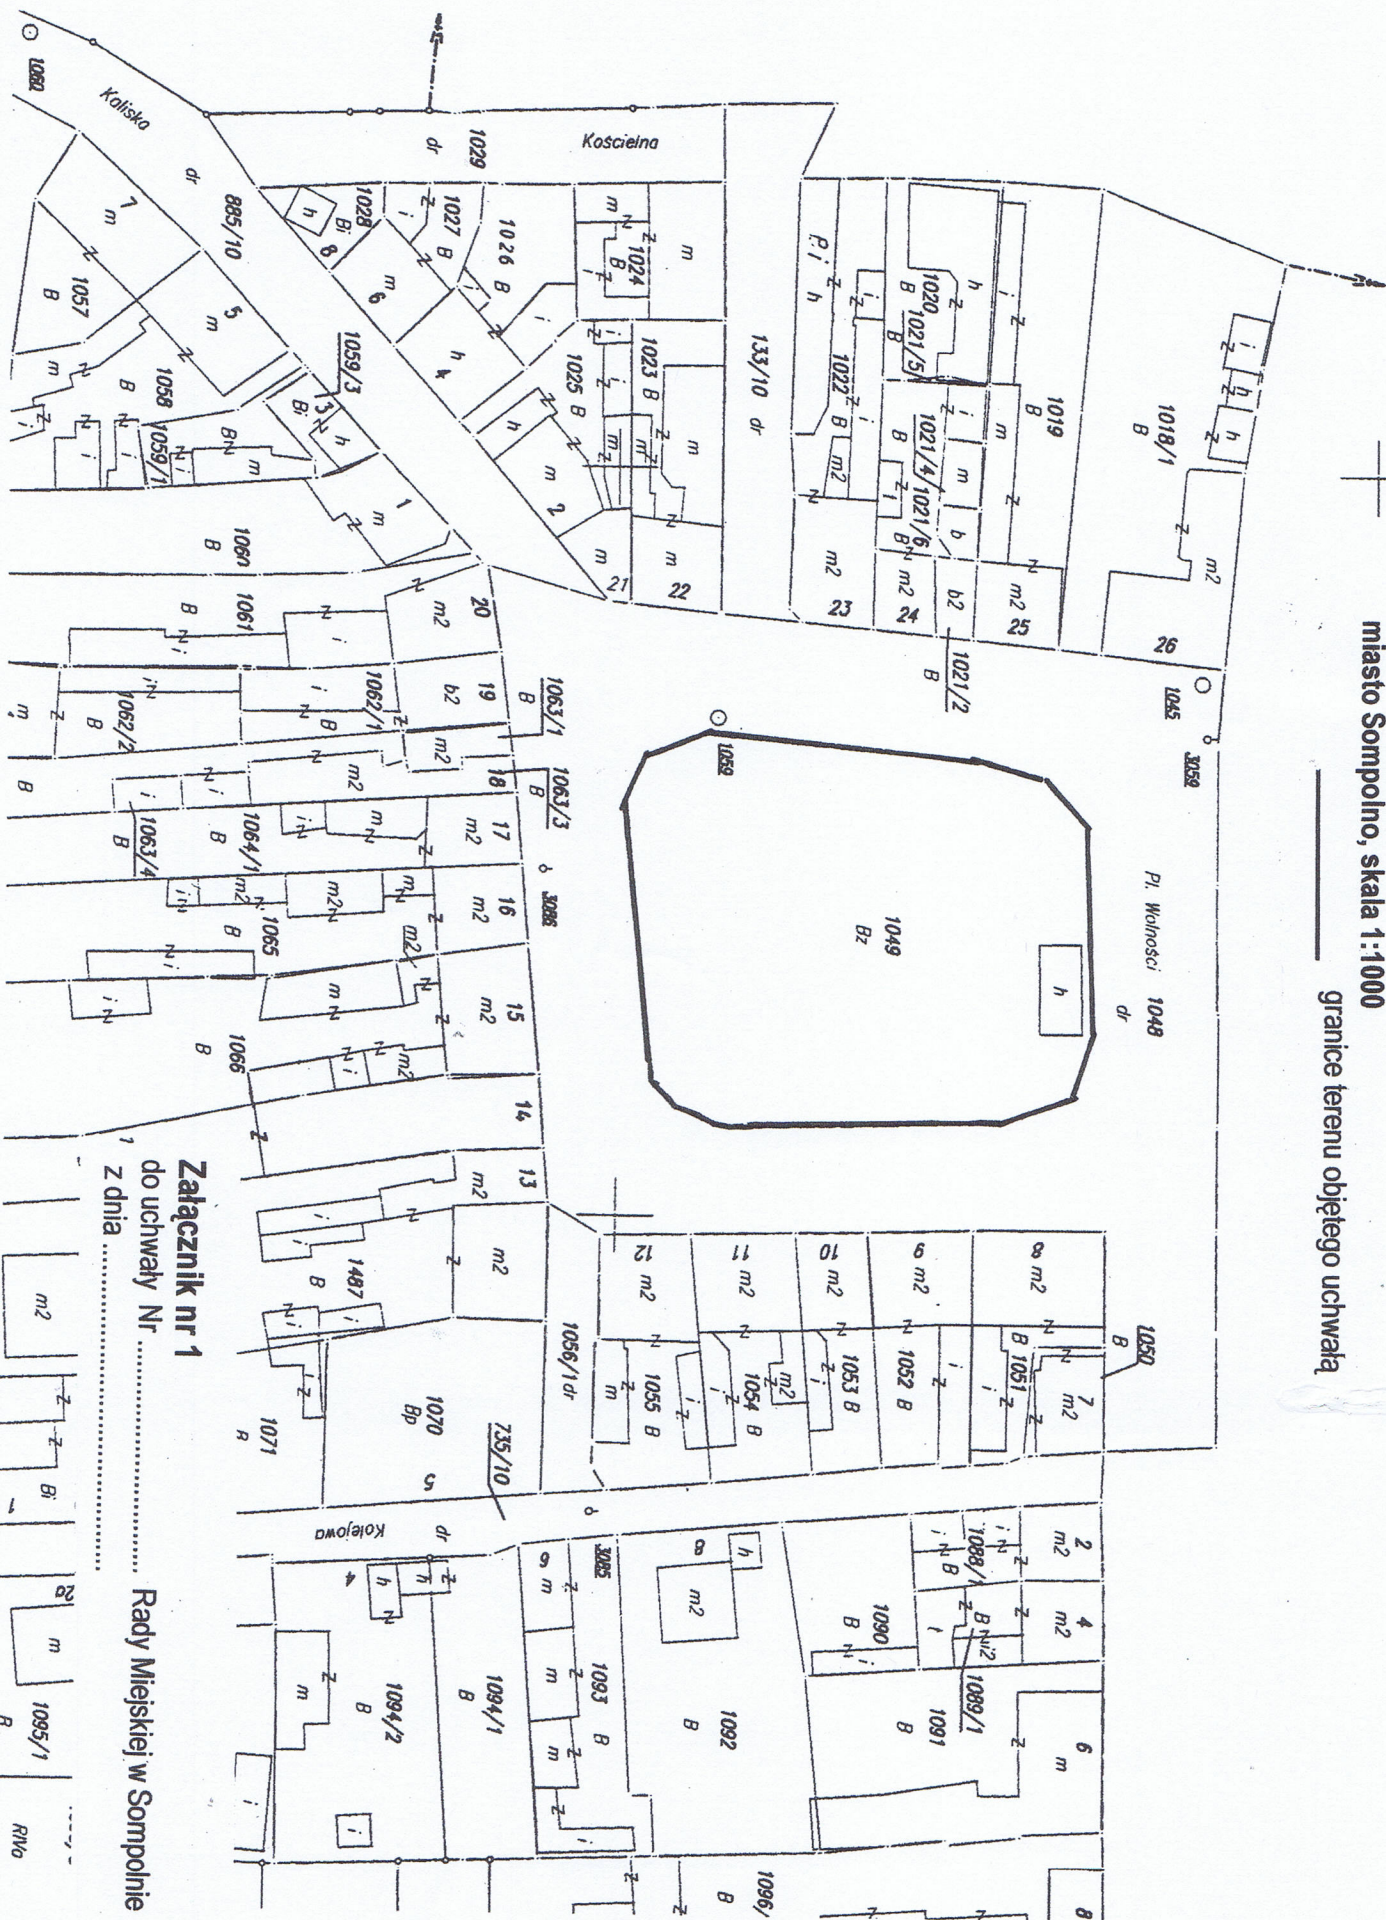

Załącznik nr 1


do uchwały Nr Rady Miejskiej w Sompolnie
z dnia

Sompolno, rejon ul. Ogrodowej
miasto Sompolno, skala 1:2000

granice terenu objętego uchwałą


gmina Sompolno
Obwód Police

Załącznik nr 2
do uchwały Nr Rady Miejskiej w Sompolnie
z dnia

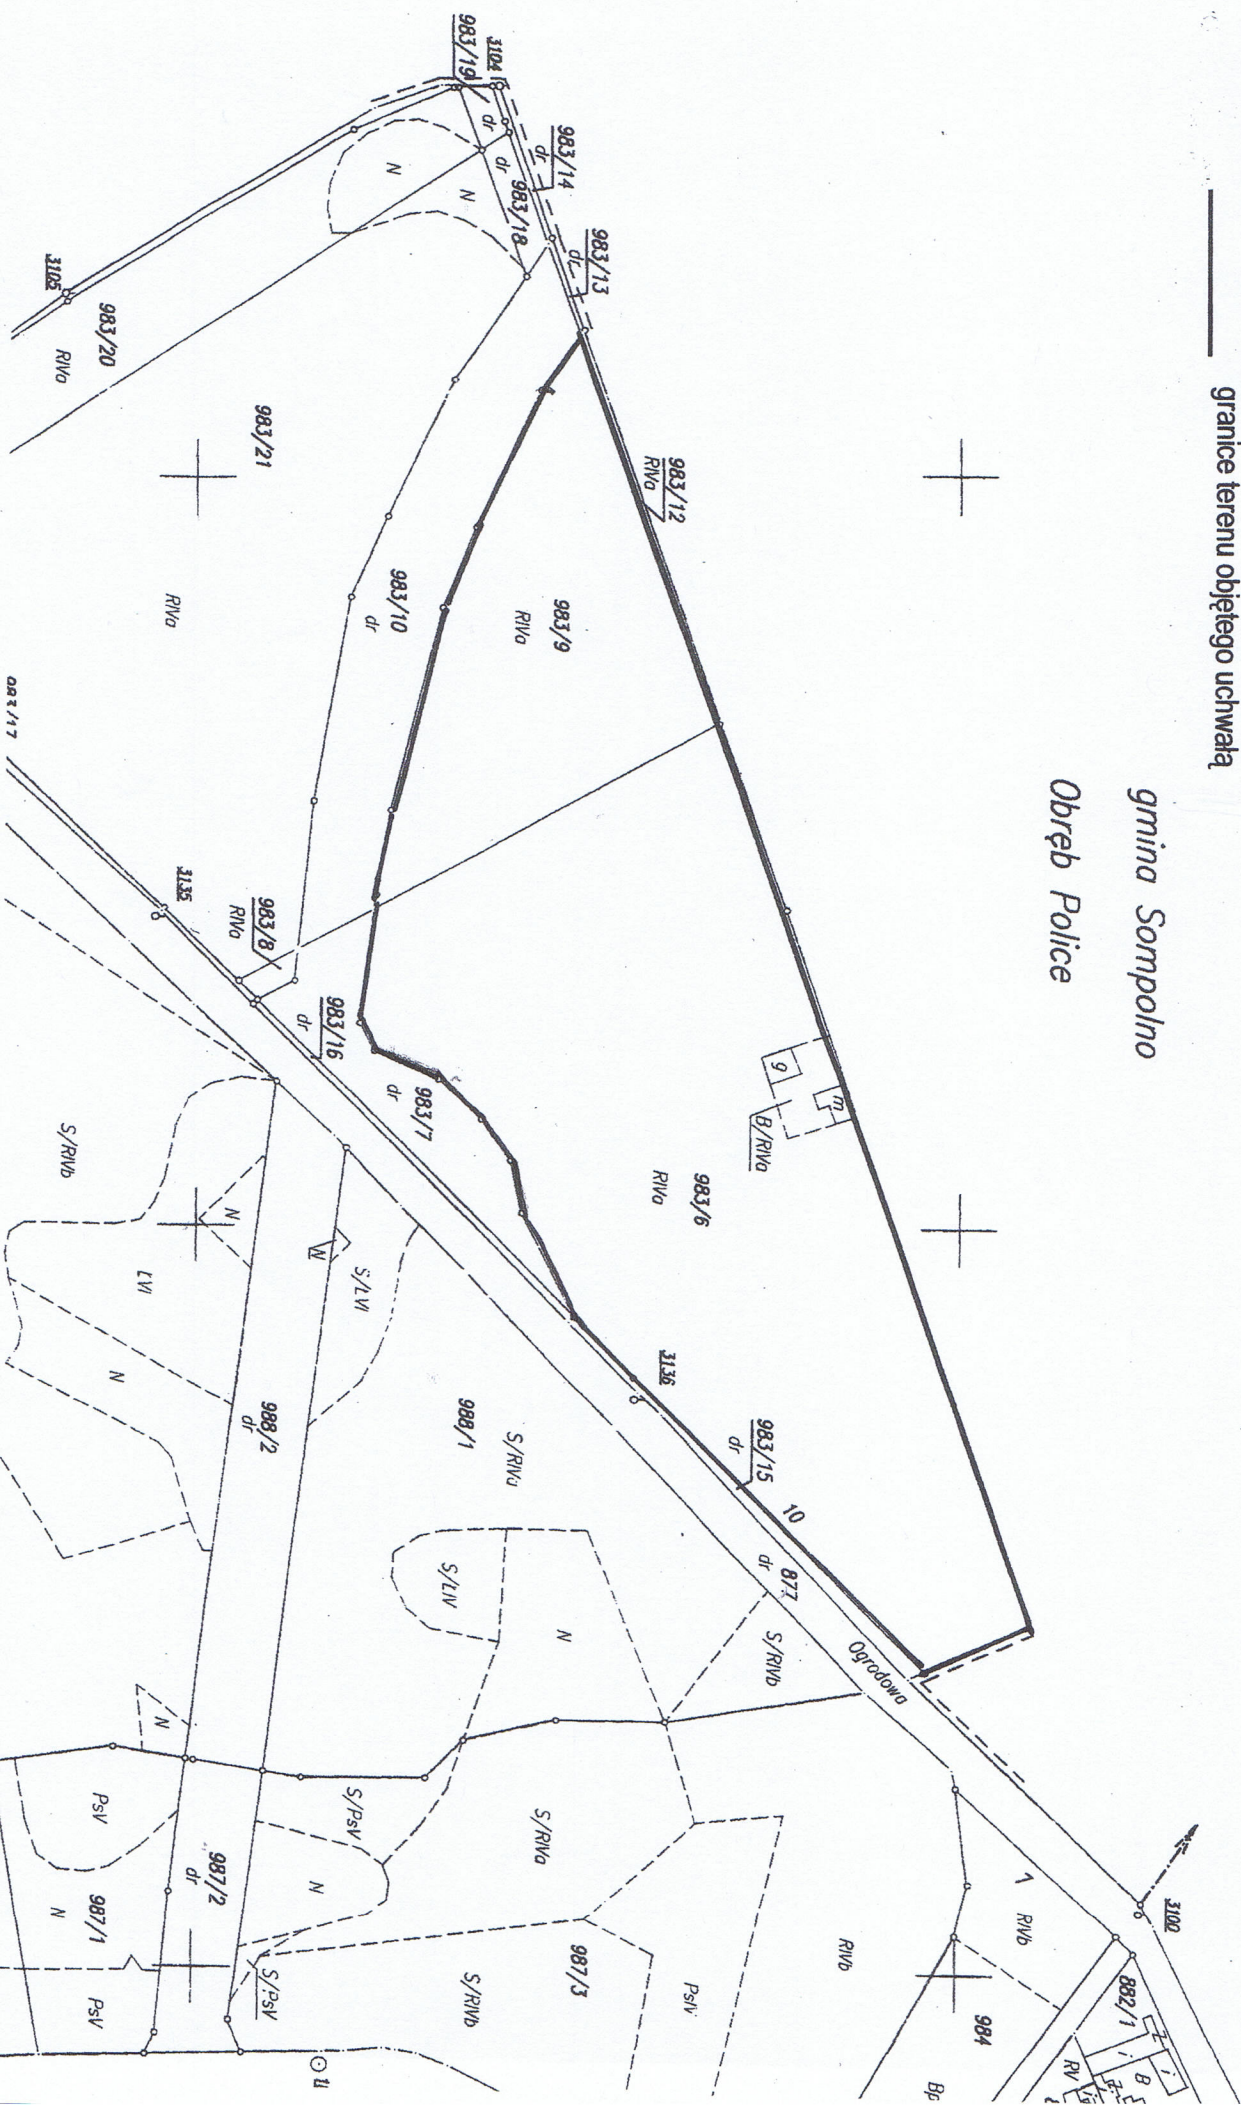


Załącznik nr 3
do uchwały Nr Rady Miejskiej w Sompolnie
z dnia

granice terenu objętego uchwałą

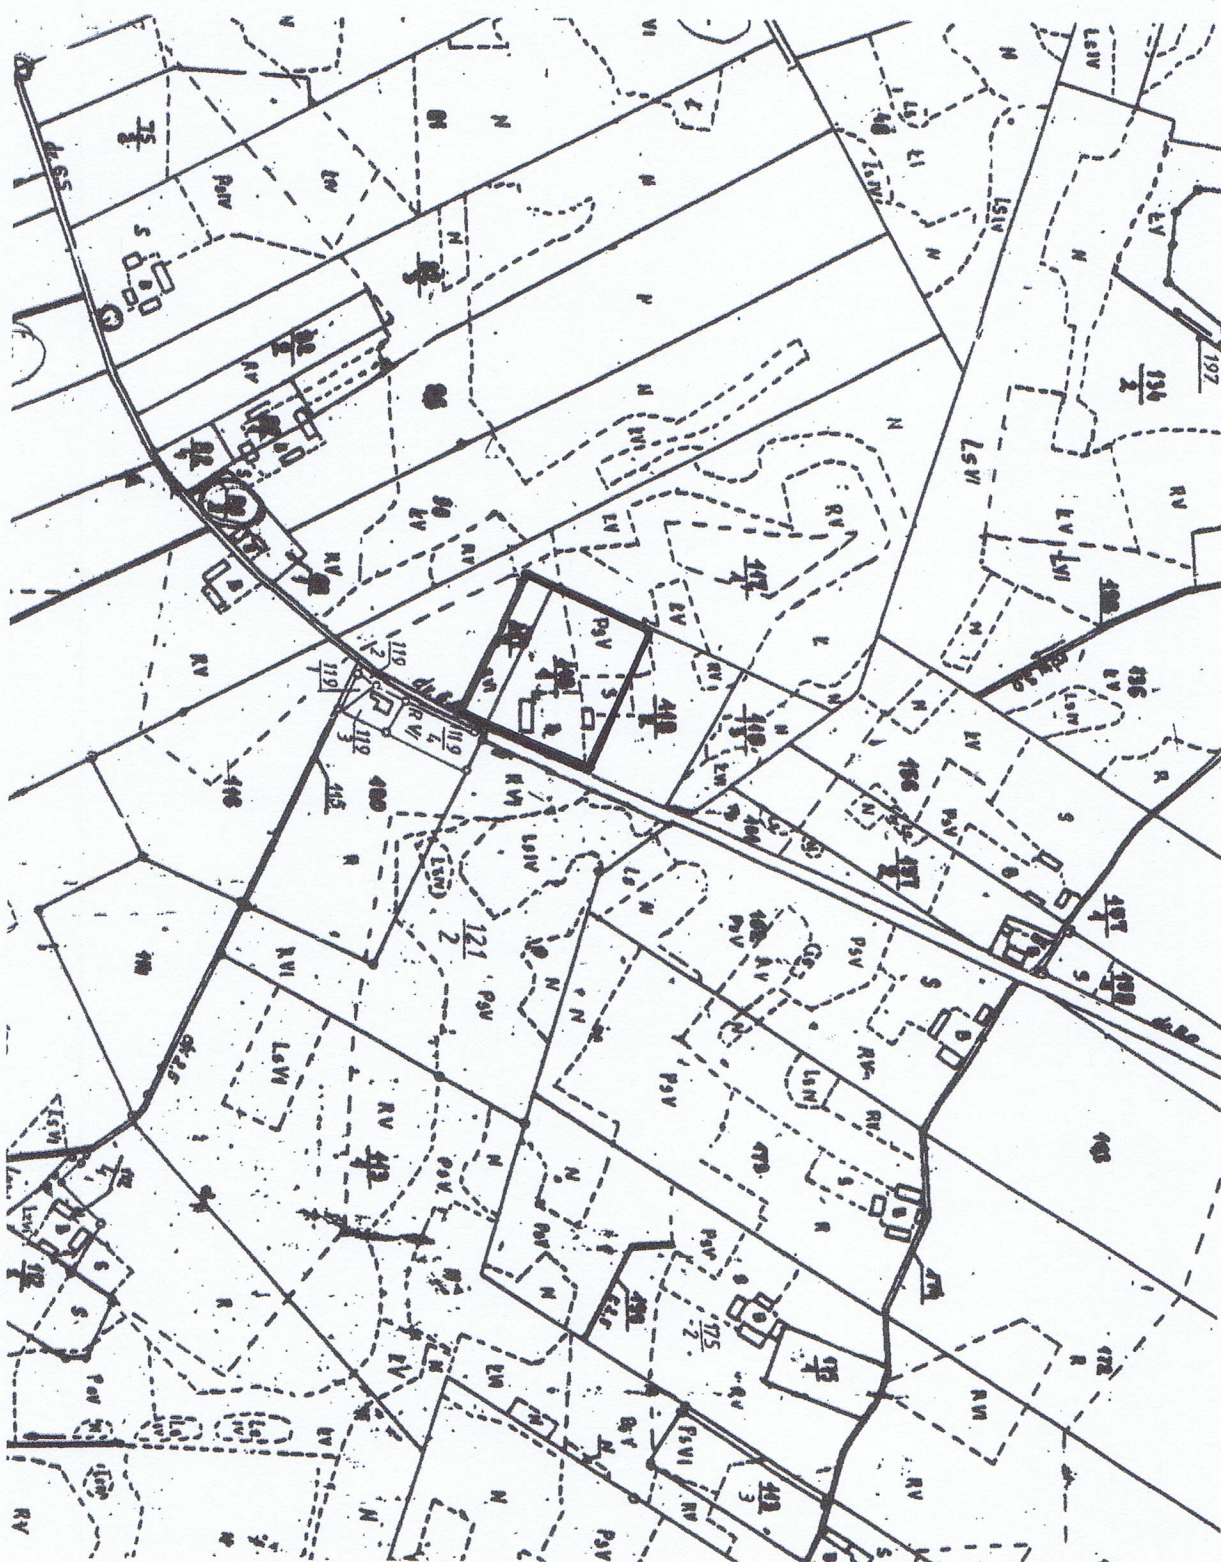

do uchwały Nr Rady Miejskiej w Sompólnie
z dnia

granice terenu objętego uchwałą.

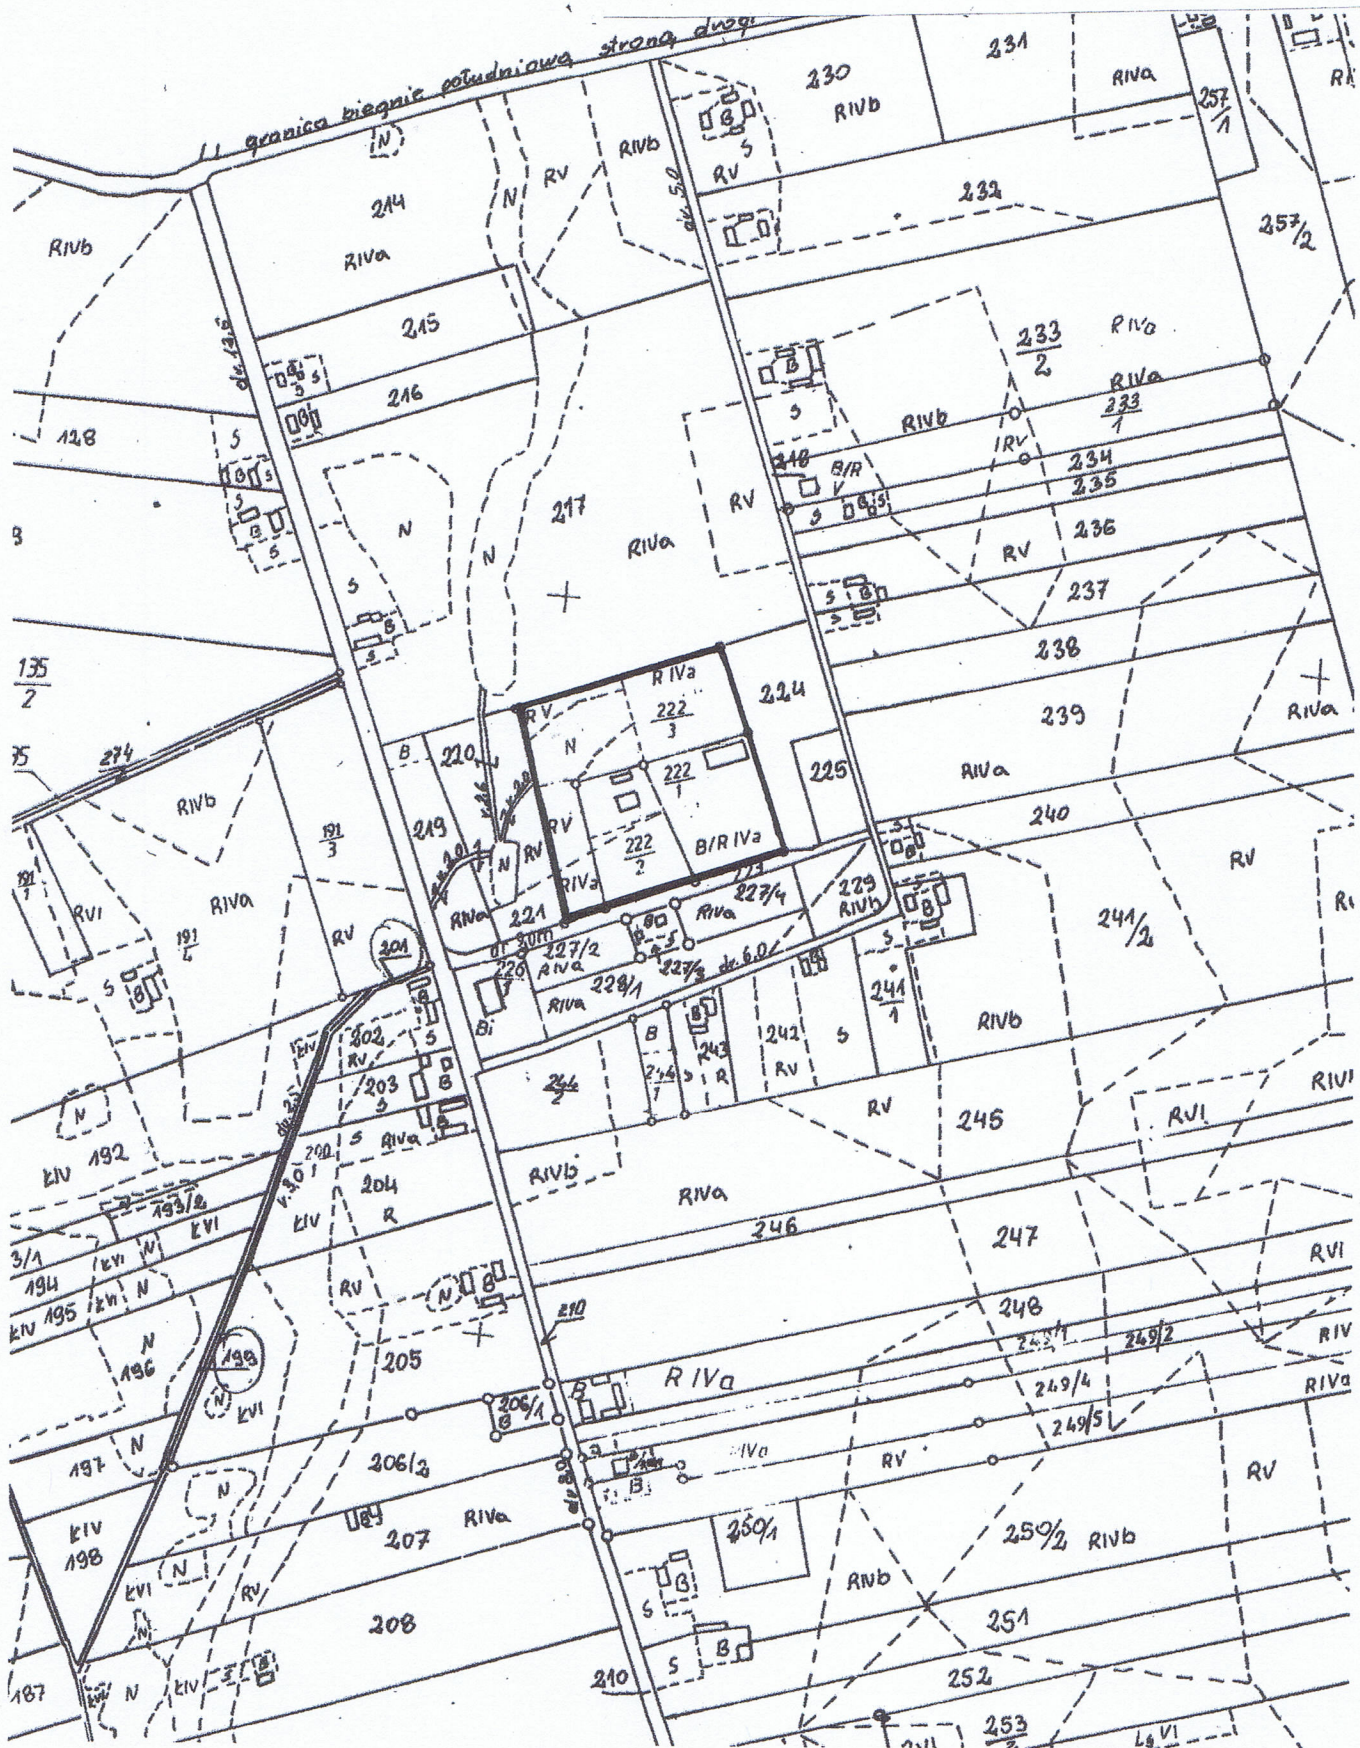

do uchwały Nr Rady Miejskiej w Sompolnie
z dnia

gm. Sompolno, obręb Nowa Wieś, skala 1:5000
 granice terenu objętego uchwałą



Załącznik nr 6
 do uchwały Nr Rady Miejskiej w Sompolnie
 z dnia