


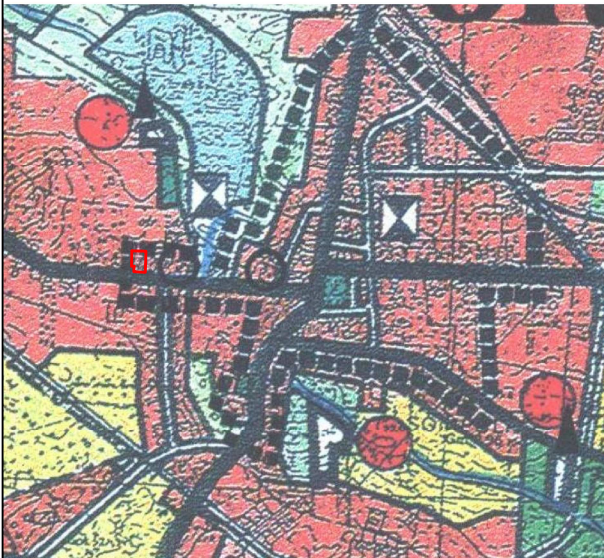

WYRYS ZE STUDIUM UWARUNKOWAŃ I KIERUNKÓW ZAGOSPODAROWANIA PRZESTRZENNEGO GMINY SOMPOLNO UCHWAŁONNEGO UCHWAŁĄ RADY MIEJSKIEJ W SOMPOLNIE NR XXXI/246/05 Z DNIA 20 MAJA 2005R.

OBJAŚNIENIA DO WYRYSU ZE STUDIUM:

- GRANICA OPRACOWANIA PLANU
- TERENY OSADNICTWA I WIELOFUNKCYJNEGO ROZWOJU
- TERENY OSADNICTWA I DAJSZEGO WIELOFUNKCYJNEGO ROZWOJU GMINY W TYM:
 - TERENY ZABUDOWY MIESZKANIOWEJ
 - TERENY USŁUG KOMERCYJNYCH I PUBLICZNYCH
 - TERENY DZIAŁALNOŚCI GOSPODARCZEJ, USŁUGOWO PRODUKCYJNEJ I SKŁADOWO-MAGAZYNOWEJ
- CHRONIONE HISTORYCZNE UKŁADY PRZESTRZENNE, URBANISTYCZNE I ZAŁOŻENIA PARKOWO-PAŁACOWE
- DROGI WOJEWÓDZKIE I ICH OBOWIĄZUJĄCA NUMERACJA
- DROGI POWIATOWE I ICH OBOWIĄZUJĄCA NUMERACJA
- DROGI GMINNE

OBOWIĄZUJĄCE USTALENIA PLANU:



- GRANICE OBSZARU OBJĘTEGO PLANEM MIEJSCOWYM
- LINIE ROZGRANICZAJĄCE TERENY O RÓŻNYM PRZEZNACZENIU
- OBOWIĄZUJĄCA LINIA ZABUDOWY
- TEREN ZABUDOWY MIESZKANIOWEJ JEDNORODZINNEJ
- TEREN ZABUDOWY USŁUGOWEJ

INFORMUJĄCE USTALENIA PLANU:

- OBIEKT ZABYTEKOWY CHRONIONY

Teren opracowania planu miejscowego znajduje się w granicach:

- wysokiej ochrony GZWP Nr 151 Turek-Konin-Koło,
- chronionego historycznego układu przestrzenno-urbanistycznego.

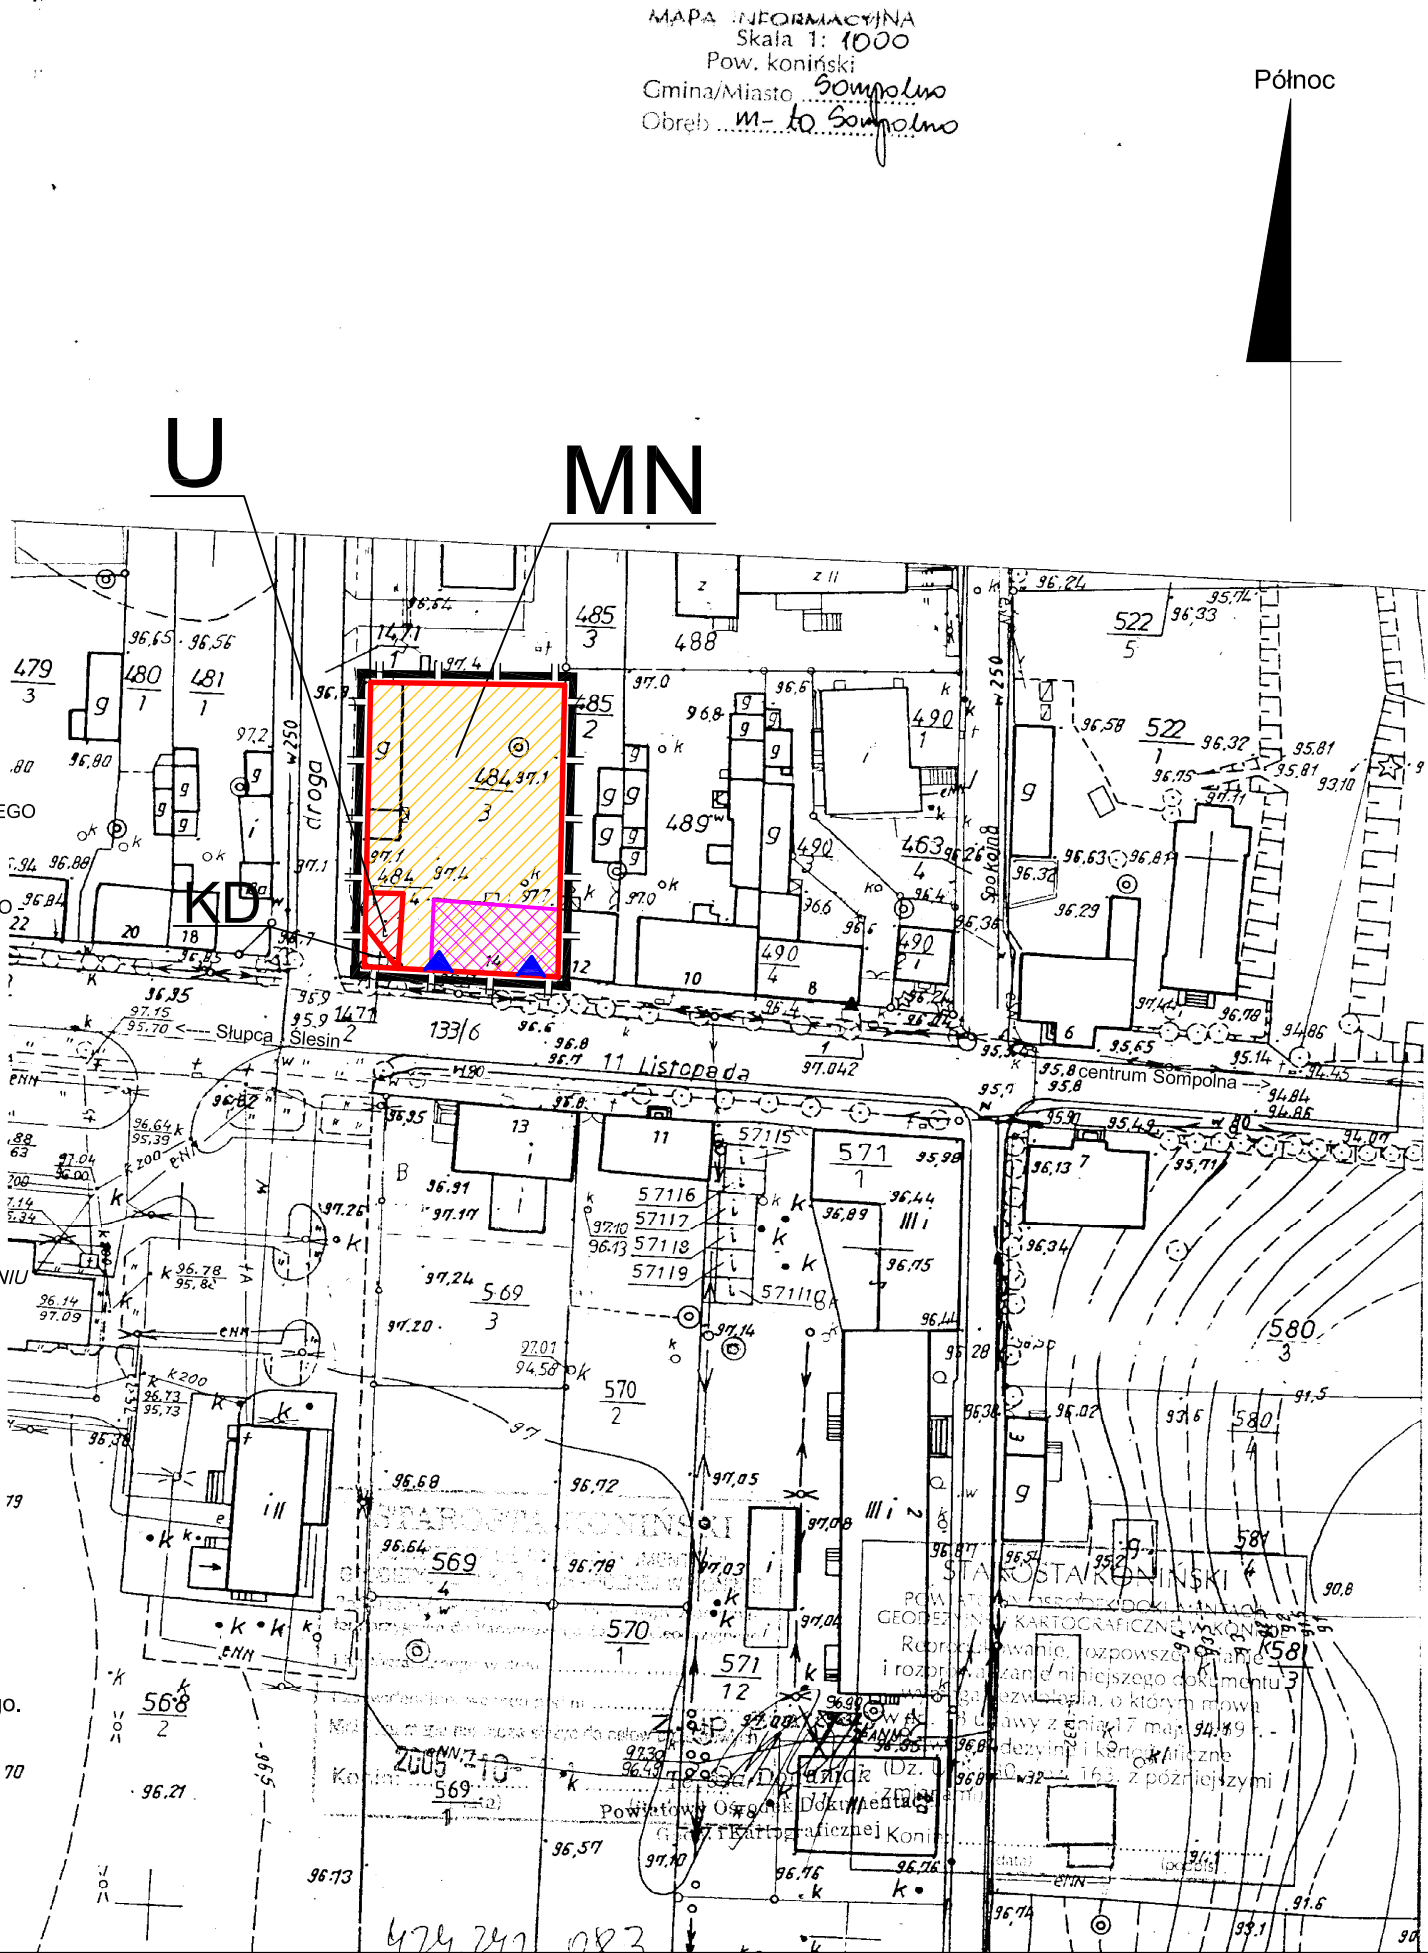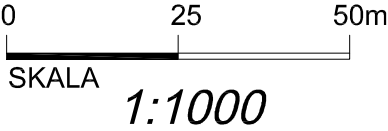

MIEJSCOWY PLAN ZAGOSPODAROWANIA PRZESTRZENNEGO GMINY SOMPOLNO OBEJMUJĄCEGO WYBRANE OBSZARY NA TERENIE MIASTA I GMINY SOMPOLNO

ZAŁĄCZNIK NR 48 do uchwały nr Rady Miejskiej w Sompolnie z dnia

Uchwała ogłoszona została w Dzienniku Urzędowym Województwa Wielkopolskiego nr _____ poz. _____ z dnia _____

BIURO PROJEKTÓW I USŁUG TECHNICZNYCH AKANT - b.s. 62-081 Przemiłowo, ul. Południowa 35 tel. 0/ prefix 61 652 52 10, 652 52 11, fax 652 52 12 e-mail: info@akant.pl, Internet: www.akant.pl			
Temat	Miejscowy plan zagospodarowania przestrzennego gminy Sompolno obejmujące wybrane obszary na terenie miasta i gminy Sompolno		
Zamawiający	Miasto i Gmina Sompolno		
Treść rysunku	RYSUNEK PLANU MIEJSCOWEGO		
ZESPÓŁ AUTORSKI			
Projektant	mgr inż. arch. Jerzy Domagański		
Współpraca	mgr Janusz Syrociak inż. Artur Mętkiewicz		
Nr zlecenia Z-19/05	Data opracowania luty 2006 r.	1:1000	Nr rysunku 48