


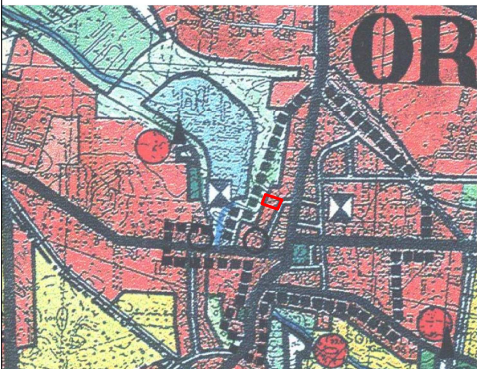

WYRYS ZE STUDIUM UWARUNKOWAŃ I KIERUNKÓW ZAGOSPODAROWANIA PRZESTRZENNEGO GMINY SOMPOLNO UCHWAŁONNEGO UCHWAŁĄ RADY MIEJSKIEJ W SOMPOLNIE NR XXXII/246/05 Z DNIA 20 MAJA 2005R.

OBJAŚNIENIA DO WYRYSU ZE STUDIUM:

- GRANICA OPRACOWANIA PLANU
- TERENY OSADNICTWA I WIELOFUNKCYJNEGO ROZWOJU
- TERENY OSADNICTWA I DALSZEGO WIELOFUNKCYJNEGO ROZWOJU GMINY W TYM:
 - TERENY ZABUDOWY MIESZKANIOWEJ
 - TERENY USŁUG KOMERCYJNYCH I PUBLICZNYCH
 - TERENY DZIAŁALNOŚCI GOSPODARCZEJ, USŁUGOWO-PRODUKCYJNEJ I SKŁADOWO-MAGAZYNOWEJ
- CHRONIONE HISTORYCZNE UKŁADY PRZESTRZENNE, URBANISTYCZNE I ZAŁOŻENIA PARKOWO-PALACOWE
- DROGI WOJEWÓDZKIE I ICH OBOWIĄZUJĄCA NUMERACJA
- DROGI POWIATOWE I ICH OBOWIĄZUJĄCA NUMERACJA
- DROGI GMINNE

OBOWIĄZUJĄCE USTALENIA PLANU:

- GRANICE OBSZARU OBJĘTEGO PLANEM MIEJSCOWYM
- LINIE ROZGRANICZAJĄCE TERENY O RÓŻNYM PRZEZNACZENIU
- OBOWIĄZUJĄCA LINIA ZABUDOWY
- NIEPRZEKRACZALNA LINIA ZABUDOWY
- TEREN ZABUDOWY MIESZKANIOWEJ JEDNORODZINNEJ Z DOPUSZCZENIEM USŁUG I HANDLU


INFORMUJĄCE USTALENIA PLANU:

- GRANICA STREFY OCHRONNEJ
- LINII ELEKTROENERGETYCZNYCH

Teren opracowania planu miejscowego znajduje się w granicach:

- wysokiej ochrony GZWP Nr 151 Turek-Konin-Koło,
- chronionego historycznego układu przestrzenno-urbanistycznego.

0 25 50m
SKALA
1:1000

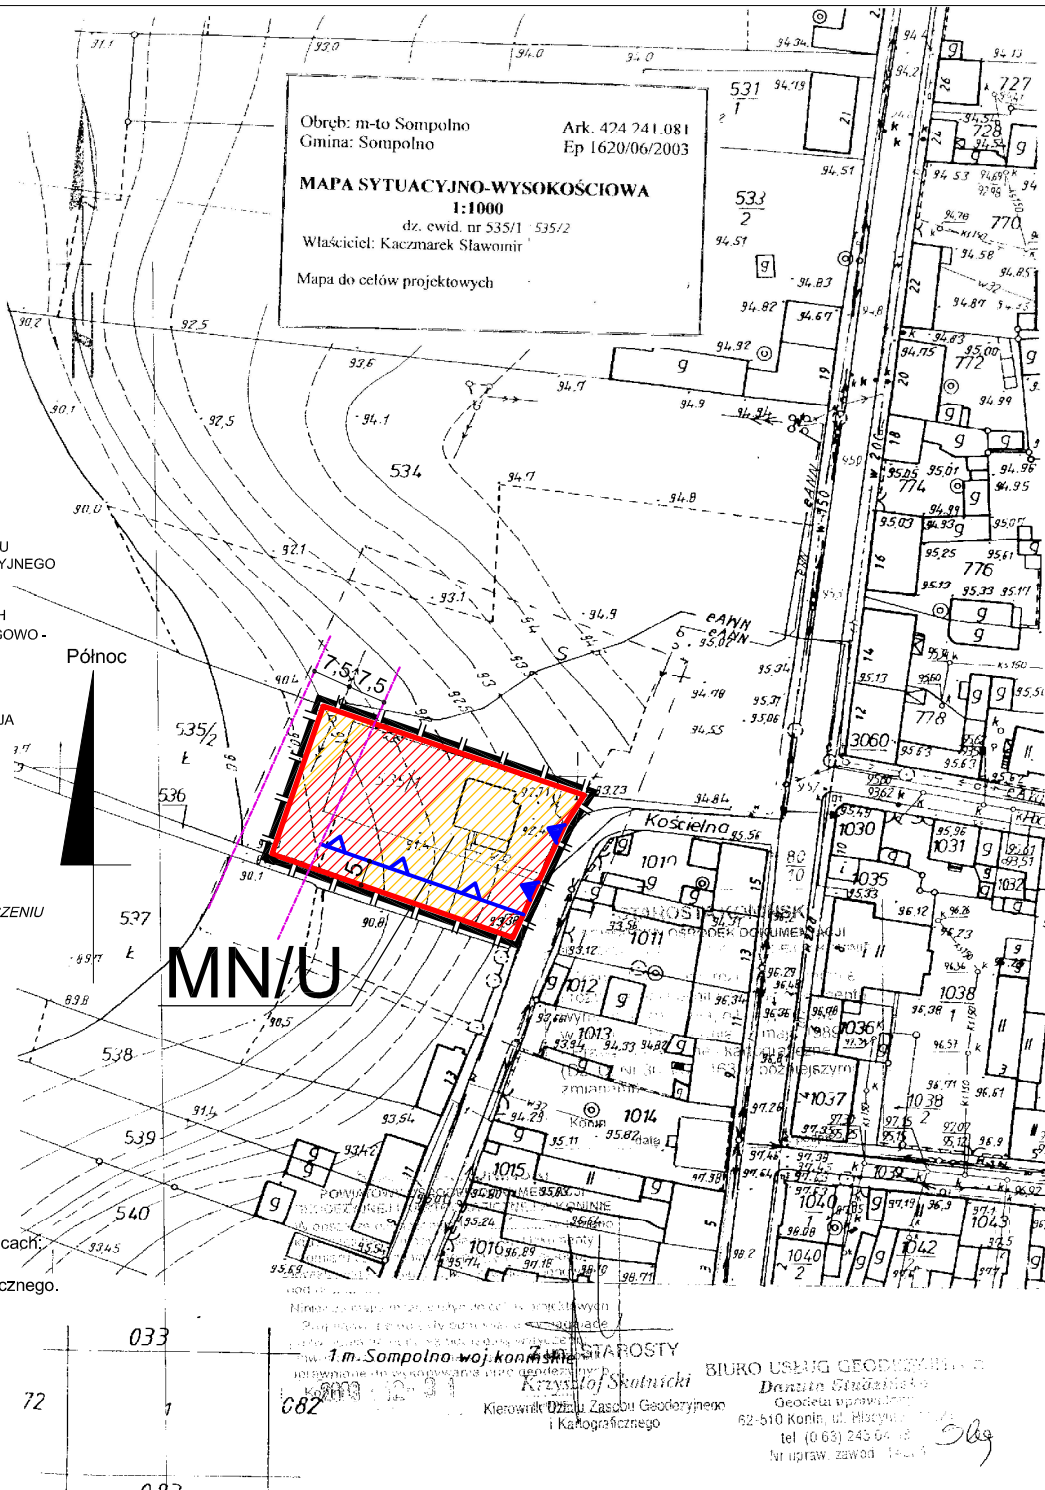

MIEJSCOWY PLAN ZAGOSPODAROWANIA PRZESTRZENNEGO GMINY SOMPOLNO OBEJMUJĄCEGO WYBRANE OBSZARY NA TERENIE MIASTA I GMINY SOMPOLNO

ZAŁĄCZNIK NR 57
do uchwały nr
Rady Miejskiej w Sompolnie
z dnia

Uchwała ogłoszona została w Dzienniku
Urzędowym
Województwa Wielkopolskiego
nr _____ poz. _____ z dnia _____

BIURO PROJEKTÓW I USŁUG TECHNICZNYCH AKANT - bbs	
62-081 Przestrzowo, ul. Politechniki 35 tel. 0 (66) 661 882 22 10, 662 52 11, fax 662 52 12 e-mail: info@akant.pl Internet: www.akant.pl	
Temat	Miejscowy plan zagospodarowania przestrzennego gminy Sompolno obejmujący wybrane obszary na terenie miasta i gminy Sompolno
Zamawiający	Miasto i Gmina Sompolno
Treść projektu	RYTUŚ PLANU MIEJSCOWEGO
ZESPÓŁ AUTORSKI	
Projektant	mgr inż. arch. Jerzy Domagała
Współpraca	mgr Janusz Syniacki inż. Artur Myśliwiec
Nr zlecenia z-19006	Data opracowania listopad 2008 r.
	1:1000
	Nr projektu 57