



WYRYS ZE STUDIUM UWARUNKOWAŃ I KIERUNKÓW ZAGOSPODAROWANIA PRZESTRZENNEGO GMINY SOMPOLNO UCHWAŁONNEGO UCHWAŁĄ RADY MIEJSKIEJ W SOMPOLNIE NR XXXI/246/05 Z DNIA 20 MAJA 2005R.

OBJAŚNIENIA DO WYRYSU ZE STUDIUM:

- GRANICA OPRACOWANIA PLANU
- TERENY OSADNICTWA I WIELOFUNKCYJNEGO ROZWOJU
- TERENY OSADNICTWA I DAŁSZEGO WIELOFUNKCYJNEGO ROZWOJU GMINY W TYM:
 - TERENY ZABUDOWY MIESZKANIOWEJ
 - TERENY USŁUG KOMERCYJNYCH I PUBLICZNYCH
 - TERENY DZIAŁALNOŚCI GOSPODARCZEJ, USŁUGOWO-PRODUKCYJNEJ I SKŁADOWO-MAGAZYNOWEJ
- DROGI POWIATOWE I ICH OBOWIĄZUJĄCA NUMERACJA
- DROGI GMINNE


Północ




OBOWIĄZUJĄCE USTALENIA PLANU:

- GRANICE OBSZARU OBJĘTEGO PLANEM MIEJSCOWYM
- LINIE ROZGRANICZAJĄCE TERENY O RÓŻNYM PRZEZNACZENIU
- NIEPRZEKRACZALNA LINIA ZABUDOWY
- TEREN ZABUDOWY USŁUGOWEJ

Teren opracowania planu miejscowego znajduje się w granicach: Goplańsko-Kujawskiego obszaru chronionego krajobrazu.

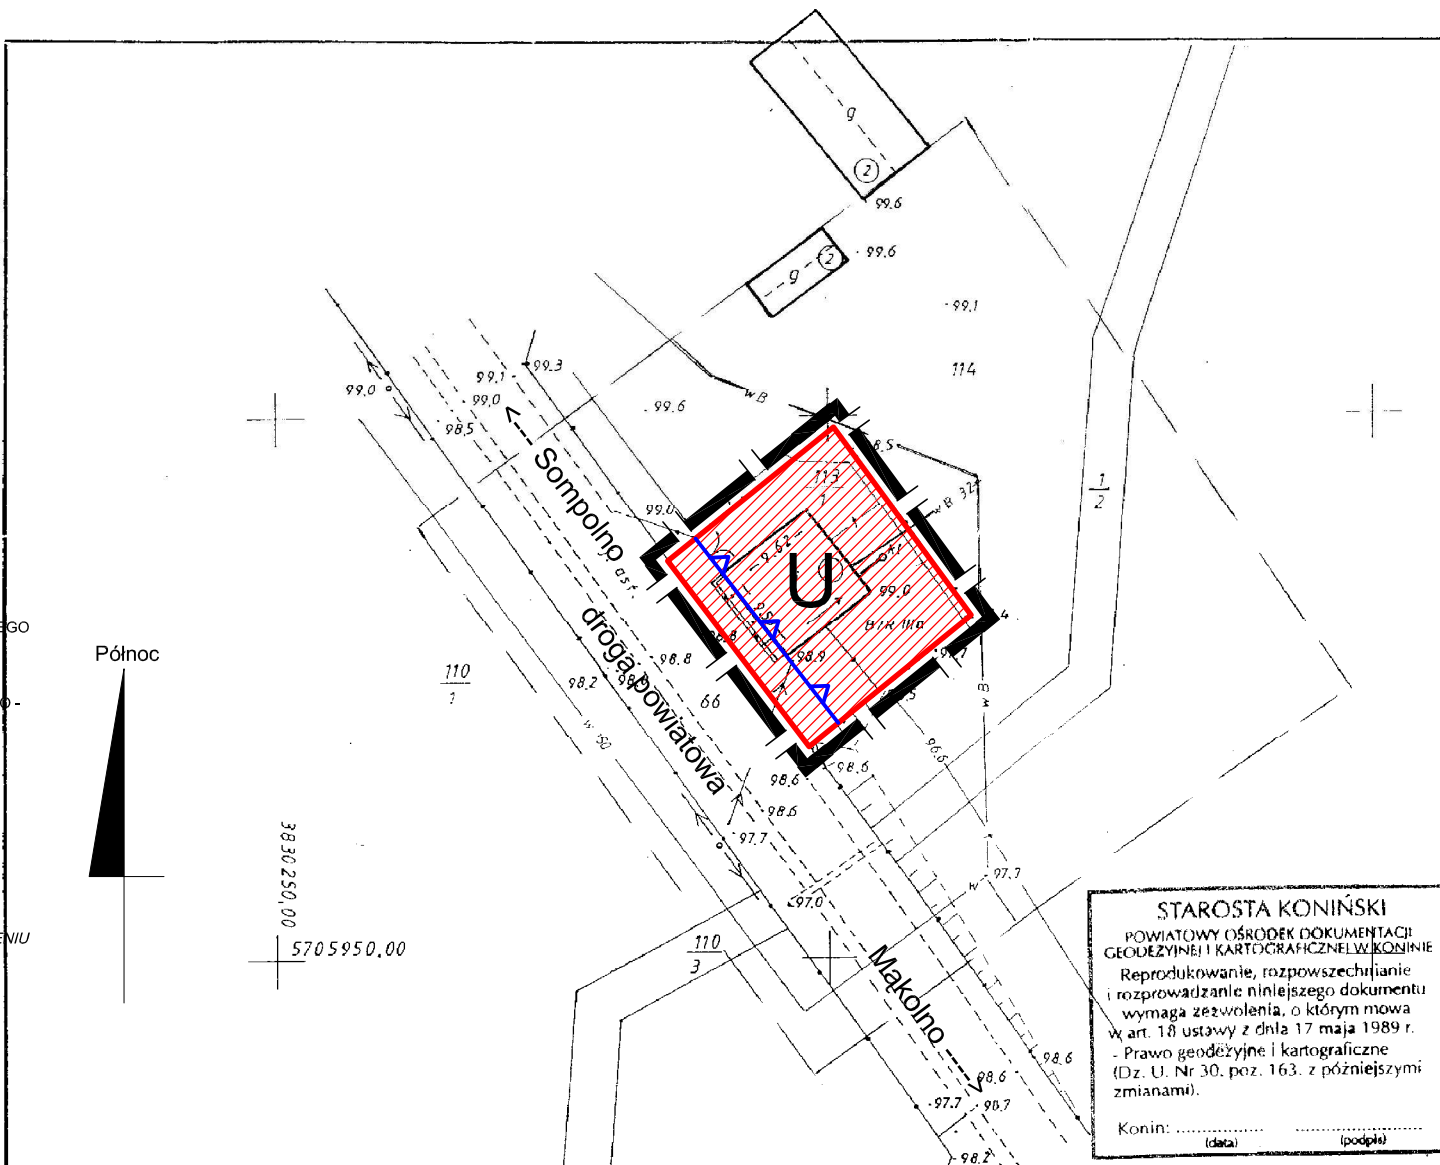

STAROSTA KONIŃSKI
POWIATOWY OŚRODEK DOKUMENTACJI
GEODEZYJNEJ I KARTOGRAFICZNEJ W KONINIE
Reprodukowanie, rozpowszechnianie
i rozprowadzanie niniejszego dokumentu
wymaga zezwolenia, o którym mowa
w art. 18 ustawy z dnia 17 maja 1989 r.
- Prawo geodezyjne i kartograficzne
(Dz. U. Nr 30, poz. 163, z późniejszymi
zmianami).
Konin: (data) (podpis)

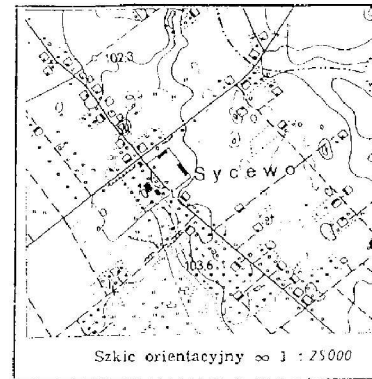

Opis budynków

- sklep - mur / blacha
- bud. gosp. - glina / eternit
-
-
-
-
-
-
-

Kubatura:	Pow. zabudowy:
Inwestor:	
Projektant:	

MIEJSCOWY PLAN ZAGOSPODAROWANIA PRZESTRZENNEGO GMINY SOMPOLNO OBEJMUJĄCEGO WYBRANE OBSZARY NA TERENIE MIASTA I GMINY SOMPOLNO

ZAŁĄCZNIK NR 72
do uchwały nr
Rady Miejskiej w Sompolnie
z dnia

Uchwała ogłoszona została w Dzienniku
Urzędowym
Województwa Wielkopolskiego
nr poz. z dnia

0 12,5 25m
SKALA
1:500

MAPA SYTUACYJNO - WYSOKOŚCIOWA		1 : 500
Nieruchomości położonej w m. <u>Sycewo</u> Właściciel <u>Elzbieta i Jan młz. Michalscy</u>		woj. wielkopolskie Gmina: Sompolno
Arkusz mapy: <u>1</u> Działka nr: <u>113/1</u> Powierzchnia: <u>0,04 ha</u>	sekcja <u>424.241.242</u> Przedsiębiorstwo Usług Geodezyjno-Kartograficznych "INGLOT" ul. Włocławska 6, 62-600 Koto tel. 0-63/ 722386, NIP 666 000-14 61 Nr ks. robót: Nr ewid. pom.: <u>3906/12/2003</u>	

Przedsiębiorstwo Usług
Geodezyjno-Kartograficznych
"INGLOT"
ul. Włocławska 6, 62-600 Koto
tel. 0-63/ 722386, NIP 666 000-14 61
Nr ks. robót:
Nr ewid. pom.: 3906/12/2003

BIURO PROJEKTÓW I USŁUG TECHNICZNYCH AKANT-94 62-081 Przemiłków, 4. Półkolumna 35, tel. 0-61 652 52 10, 652 52 11, fax 652 52 12 e-mail: info@akant.pl Internet: www.akant.pl	
Temat	Miejscowy plan zagospodarowania przestrzennego gminy Sompolno obejmujący wybrane obszary na terenie miasta i gminy Sompolno
Zamawiający	Miasto i Gmina Sompolno
Treść rysunku	RYSUNEK PLANU MIEJSCOWEGO
ZESPÓŁ AUTORÓW	
Projektant	mgr inż. arch. Jerzy Domagański
Współpraca	mgr Janusz Syniak inż. Artur Mętkiewicz
Nr decyzji	Data opracowania
2-19/05	listopad 2006 r.
	1:500
	Nr rysunku 72