


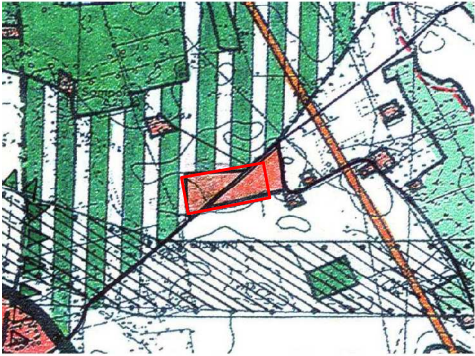

Mapa sytuacyjno-wysokościowa

Skala 1: 1000

Obwód : Sompolinek

Gmina: Sompolno

Działka nr : 67/1 o pow.: 6,52 ha,
96/1 o pow.: 1,86 ha

Właściciel: małż. Marek i Alfreda Kwiatkowsky

Mapę sporządzono do celów :projektowych.....

godło mapy :424.241.043, 424.241.044

KERG : 101/01/04

WYRYS ZE STUDIUM UWARUNKOWAŃ I KIERUNKÓW
ZAGOSPODAROWANIA PRZESTRZENNEGO GMINY SOMPOLNO
UCHWAŁONNEGO UCHWAŁĄ RADY MIEJSKIEJ W SOMPOLNIE
NR XXXI/246/05 Z DNIA 20 MAJA 2005R.

OBJASNIENIA DO WYRYSU ZE STUDIUM:

- GRANICA OPRACOWANIA PLANU
- TERENY OSADNICTWA I WIELOFUNKCYJNEGO ROZWOJU
TERENY OSADNICTWA I DALESZEGO WIELOFUNKCYJNEGO
ROZWOJU GMINY W TYM:
 - TERENY ZABUDOWY MIESZKANIOWEJ
 - TERENY USŁUG KOMERCYJNYCH I PUBLICZNYCH
 - TERENY DZIAŁALNOŚCI GOSPODARCZEJ, USŁUGOWO-
PRODUKCYJNEJ I SKŁADOWO-MAGAZYNOWEJ
- DROGI GMINNE

OBOWIĄZUJĄCE USTALENIA PLANU:


- GRANICE OBSZARU OBJĘTEGO PLANEM MIEJSCOWYM
- LINIE ROZGRANICZAJĄCE TERENY O RÓŻNYM PRZEZNACZENIU
- OBOWIĄZUJĄCA LINIA ZABUDOWY
- NIEPRZEKRACZALNA LINIA ZABUDOWY
- TEREN ZABUDOWY MIESZKANIOWEJ JEDNORODZINNEJ
- TEREN ZABUDOWY ZAGRODOWEJ
- TEREN ZIELENI URZĄDZONEJ
- TEREN DRÓG PUBLICZNEJ
- TEREN DRÓG WEWNĘTRZNYCH
- TEREN REZERWY POD POSZERZENIE DRÓGI

INFORMUJĄCE USTALENIA PLANU:

- OŚ JEZDNI DRÓGI PO ROZBUDOWIE

Teren opracowania planu miejscowego znajduje się w granicach:
- Goplańsko-Kujawskiego obszaru chronionego krajobrazu,
- wysokiej ochrony GZWP Nr 151 Turek-Konin-Koło.

0 25 50m
SKALA
1:1000

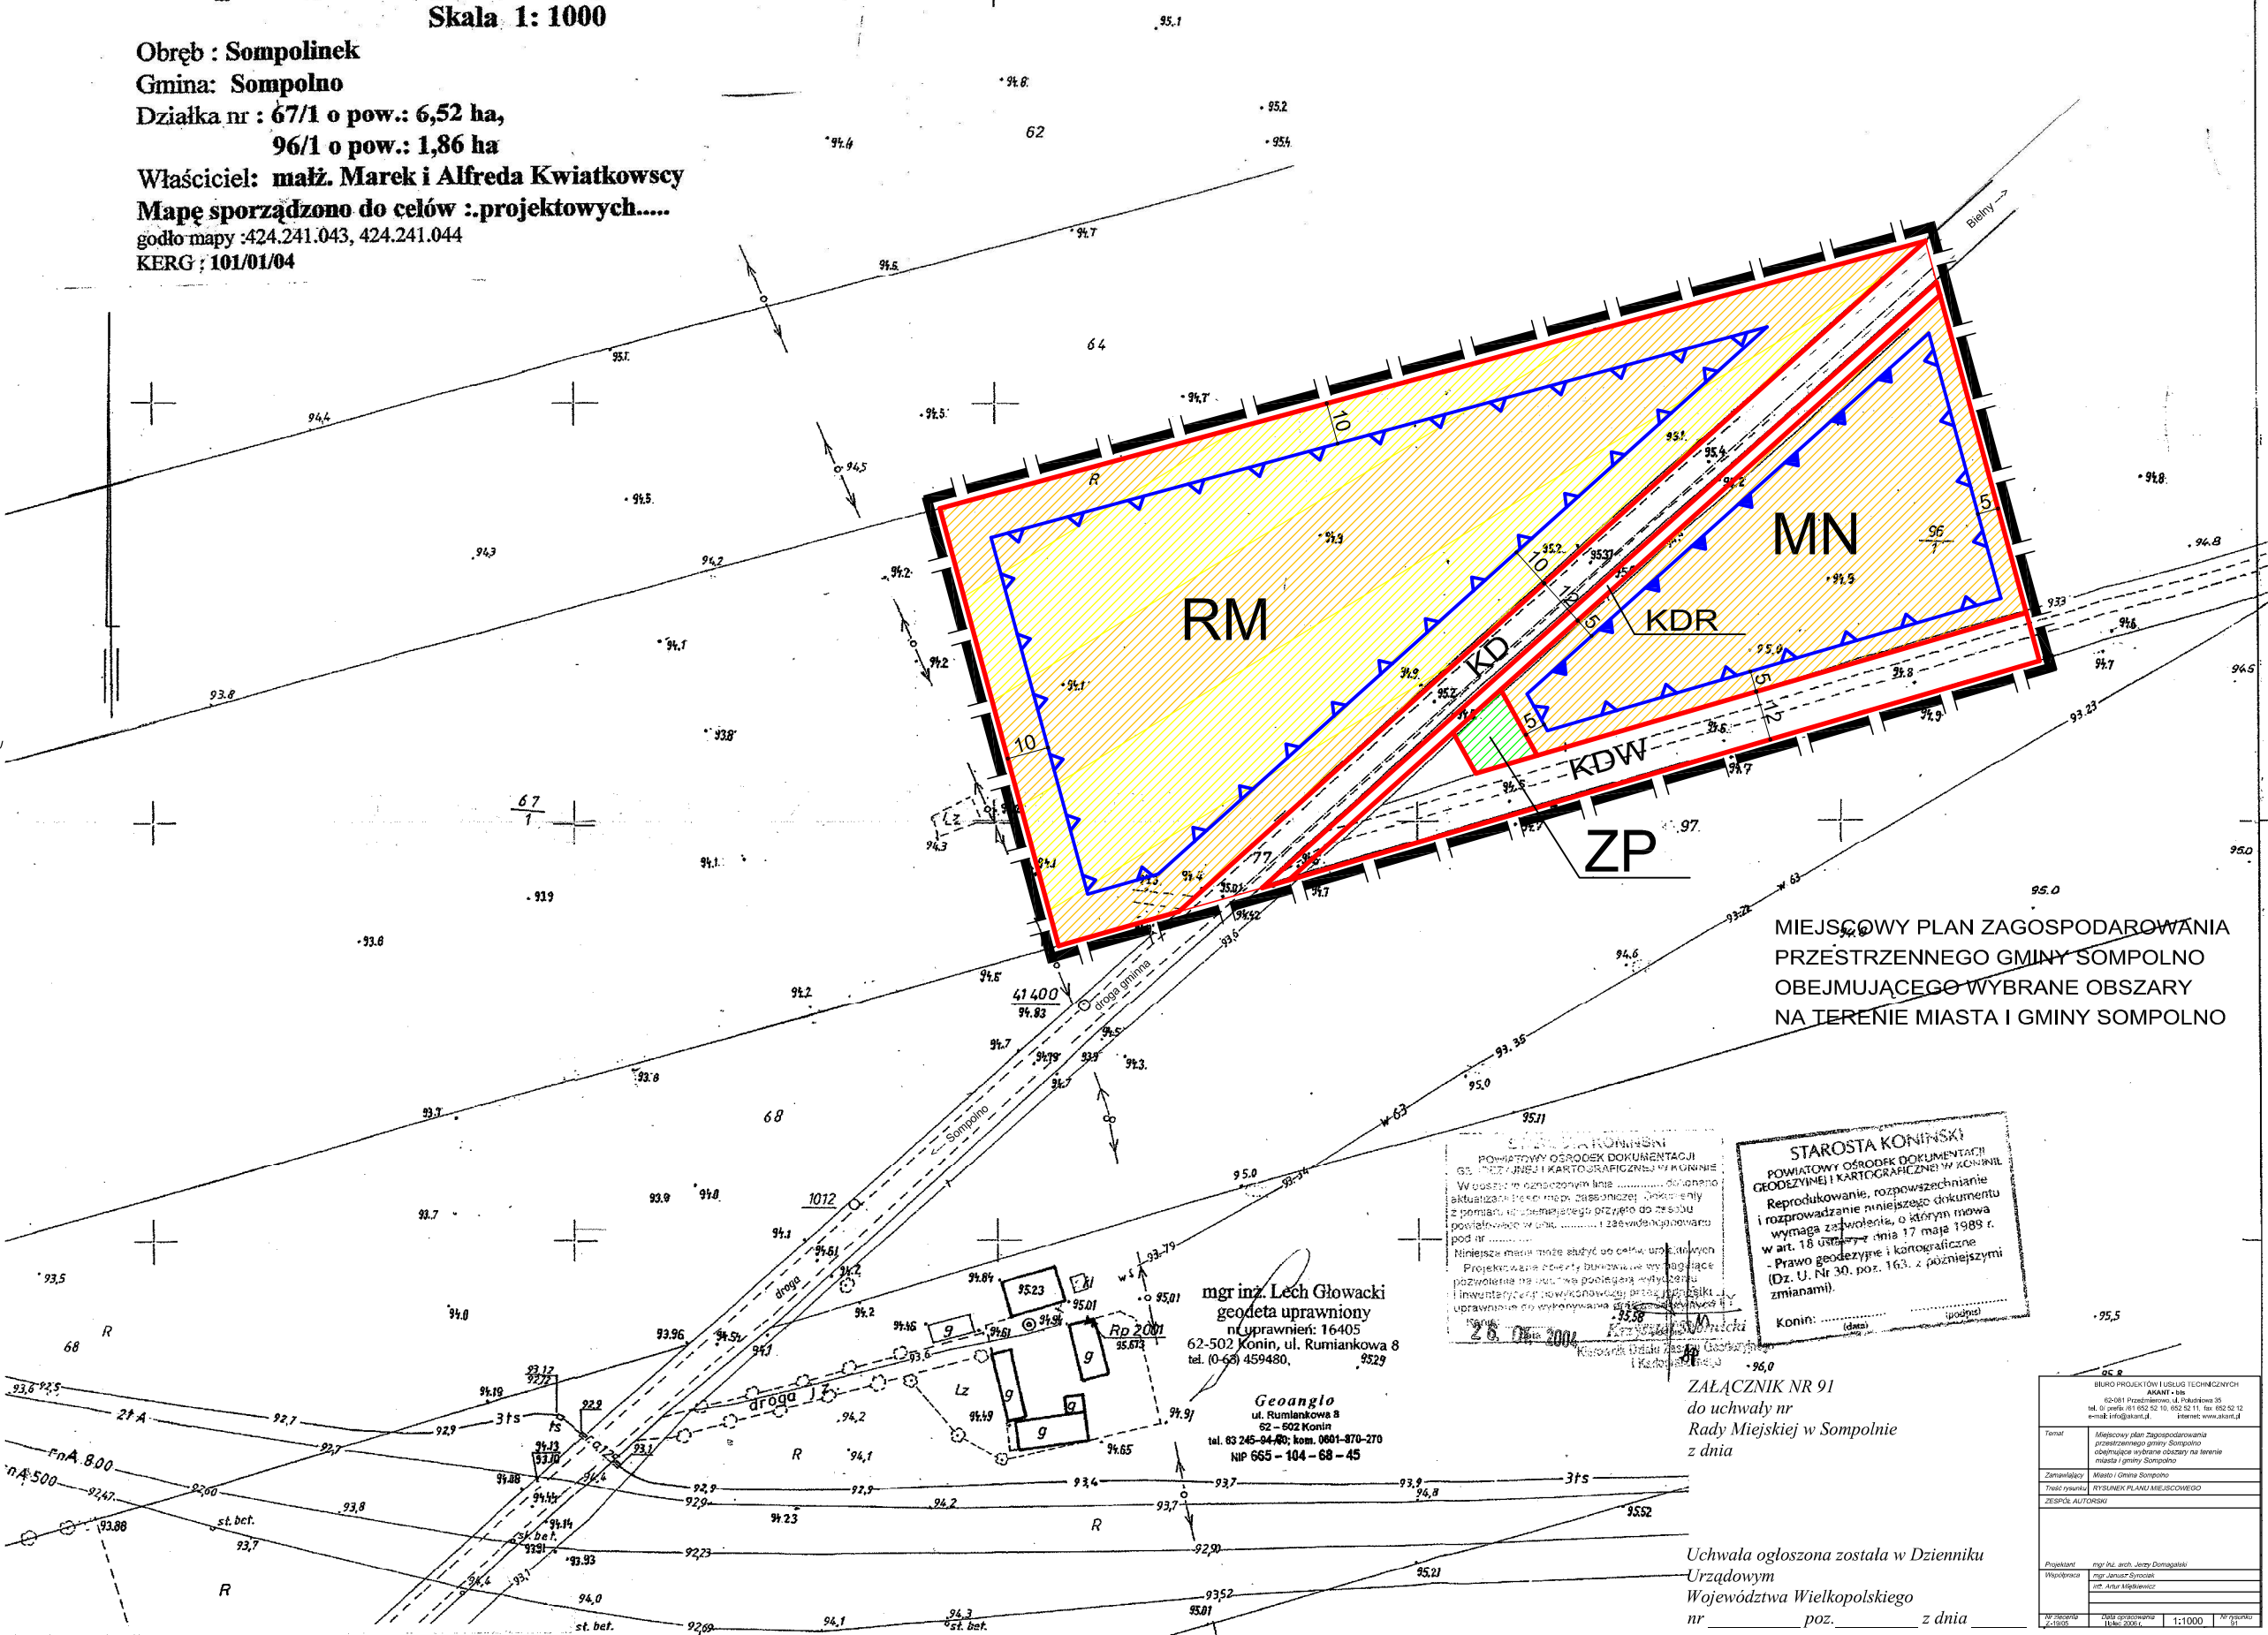

MIEJSCOWY PLAN ZAGOSPODAROWANIA
PRZESTRZENNEGO GMINY SOMPOLNO
OBEJMUJĄCEGO WYBRANE OBSZARY
NA TERENIE MIASTA I GMINY SOMPOLNO

STAROSTA KONIŃSKI
POWIATOWY OŚRODEK DOKUMENTACJI
GEODEZYJNEJ I KARTOGRAFICZNEJ W KONINIE
Wzrost w oznaczonym linie
aktualizacja
z pomiaru
pod
Niniejsze mapy może służyć do celów
Projektowanie
pozwolenie na budowę
liniowy
uprawnienie do wykonania
Konin:
2004

STAROSTA KONIŃSKI
POWIATOWY OŚRODEK DOKUMENTACJI
GEODEZYJNEJ I KARTOGRAFICZNEJ W KONINIE
Reprodukcja, rozpowszechnianie
i rozprowadzanie niniejszego dokumentu
wymaga zezwolenia, o którym mowa
w art. 18 ustawy z dnia 17 maja 1989 r.
- Prawo geodezyjne i kartograficzne
(Dz. U. Nr 30, poz. 163, z późniejszymi
zmianami).
Konin:
2004

mgr inż. Lech Głowacki
geodeta uprawniony
nr uprawnień: 16405
62-502 Konin, ul. Rumiankowa 8
tel. (0-66) 459480, 459481

Geoanglo
ul. Rumiankowa 8
62-502 Konin
tel. 62 245-9440; kom. 0601-870-270
NIP 665-104-68-45

ZALĄCZNIK NR 91
do uchwały nr
Rady Miejskiej w Sompolnie
z dnia

Uchwała ogłoszona została w Dzienniku
Urzędowym
Województwa Wielkopolskiego
nr poz. z dnia

BUREAU PROJEKTOWE LUBUSZ TECHNICZNYCH AKANT - IN			
62-081 Poznań, ul. Północna 35 tel. 61 652 52 10, 652 52 11, fax 652 52 12 e-mail: biuro@akant.pl Internet: www.akant.pl			
Temat	Miejscowy plan zagospodarowania przestrzennego gminy Sompolno obejmujący wybrane obszary na terenie miasta i gminy Sompolno		
Zamawiający	Miasto i Gmina Sompolno		
Twórca rysunku	RYTUŚ PLANU MIEJSCOWEGO		
ZESPÓŁ AUTORSKI			
Projektant	mgr inż. arch. Jerzy Domagala		
Współautor	mgr inż. Janusz Siniarski mgr inż. Artur Miękowski		
Nr projektu	Data opracowania		
z.1000	11.05.2004		
Skala	1:1000		
Nr rysunku	1		