


WYRYS ZE STUDIUM UWARUNKOWAŃ I KIERUNKÓW
ZAGOSPODAROWANIA PRZESTRZENNEGO
GMINY SOMPOLNO

tereny objęte planem miejscowym

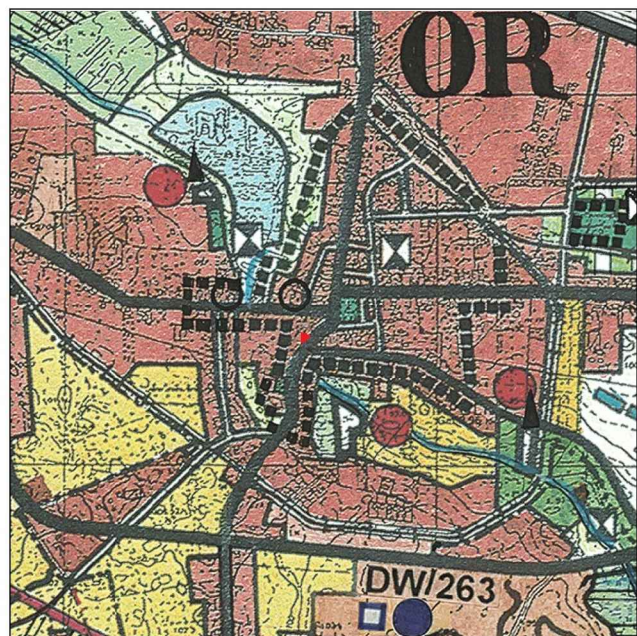

OZNACZENIA

- tereny osadnictwa i wielofunkcyjnego rozwoju gminy, w tym:
- tereny zabudowy mieszkaniowej
 - tereny usług komercyjnych i publicznych
 - tereny działalności gospodarczej, usługowo - produkcyjnej i składowo - magazynowej

MAPY ZASADNICZEJ

o ograniczonej treści w zakresie przebiegu
granic działek ewidencyjnych

MAPA INFORMACYJNA

Skala 1:500
Gmina/Miasto Sompolno
Obręb Sompolno

ZAŁĄCZNIK NR 1 DO UCHWAŁY NR XL/286/2017
RADY MIEJSKIEJ W SOMPOLNIE Z DNIA 22 WRZEŚNIA 2017R.

OZNACZENIA

- GRANICE OBSZARU OBJĘTEGO PLANEM MIEJSCOWYM
- LINIE ROZGRANICZAJĄCE TERENY O RÓŻNYM PRZEZNACZENIU
I RÓŻNYCH ZASADACH ZAGOSPODAROWANIA
- OBOWIĄZUJĄCE LINIE ZABUDOWY
- NIEPRZEKRACZALNE LINIE ZABUDOWY
- TERENY ZABUDOWY USŁUGOWEJ

OBSZAR OBJĘTY PLANEM NA ZAŁĄCZNIKU NR 1 ZNAJDUJE SIĘ:

- NA TERENIE HISTORYCZNEGO UKŁADU URBANISTYCZNEGO MIASTA SOMPOLNO
- NA TERENIE STANOWISKA ARCHEOLOGICZNEGO NR 19, AZP 53-42/85

MIEJSCOWY PLAN ZAGOSPODAROWANIA PRZESTRZENNEGO
GMINY SOMPOLNO DLA WYBRANYCH TRENÓW POŁOŻONYCH
W SOMPOLNIE ORAZ W OBRĘBACH GEODEZYJNYCH
MOSTKI, JANOWICE I LUBSTÓW

RYSUNEK PLANU

SKALA 1:500



ZAŁĄCZNIK NR 1