


WYRYS ZE STUDIUM UWARUNKOWAŃ I KIERUNKÓW ZAGOSPODAROWANIA PRZESTRZENNEGO GMINY SOMPOLNO

tereny objęte planem miejscowym

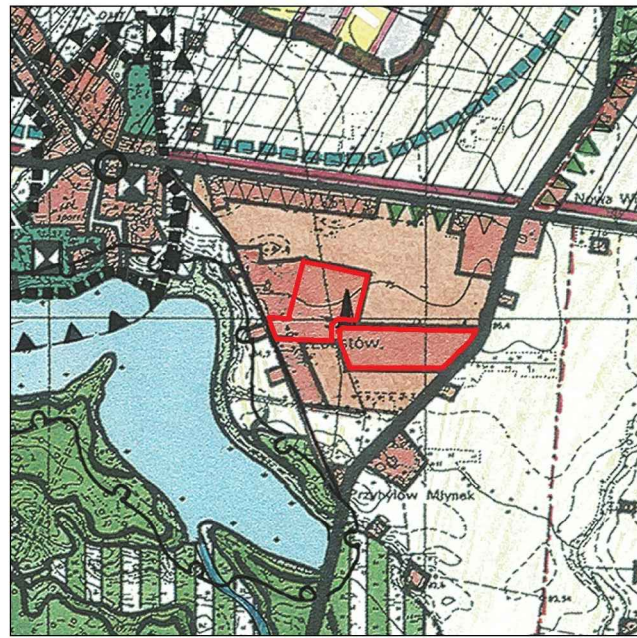

OZNACZENIA
tereny osadnictwa i wielofunkcyjnego rozwoju gminy, w tym:
- tereny zabudowy mieszkaniowej
- tereny usług komercyjnych i publicznych
- tereny działalności gospodarczej, usługowo-produkcyjnej
- (składowo-magazynowej)

KOPIA
MAPY ZASADNICZEJ
o ograniczonej treści w zakresie przebiegu granic działek ewidencyjnych

MAPA INFORMACYJNA
Skala 1:1000
Gmina Sompolno
Obręb LUBSTÓW

1P,U

KDW

2P,U

Lubstów

OZNACZENIA

- GRANICE OBSZARU OBJĘTEGO PLANEM MIEJSCOWYM
- LINIE ROZGRANICZAJĄCE TERENY O RÓŻNYM PRZEZNACZENIU I RÓŻNYCH ZASADACH ZAGOSPODAROWANIA
- NIEPRZEKRAČALNE LINIE ZABUDOWY
- TERENY OBJĘTYCH PRODUKCYJNYCH, SKŁADOWYCH I MAGAZYNOWYCH ORAZ ZABUDOWY USŁUGOWEJ
- TERENY DRÓG WEWNĘTRZNYCH

OZNACZENIA INFORMACYJNE

- PAS OCHRONNY NAPOWIETRZNEJ LINII ELEKTROENERGETYCZNEJ 15KV
- OBSZAR OBJĘTY PLANEM NA ZAŁĄCZNIKU NR 4 ZNAJDUJE SIĘ:
 - W GRANICACH GOPLAŃSKO-KUJAWSKIEGO OBSZARU CHRONIONEGO KRAJOBRZĄDU

ZAŁĄCZNIK NR 4 DO UCHWAŁY NR XL/286/2017
RADY MIEJSKIEJ W SOMPOLNIE Z DNIA 22 WRZEŚNIA 2017R.

MIEJSCOWY PLAN ZAGOSPODAROWANIA PRZESTRZENNEGO
GMINY SOMPOLNO DLA WYBRANYCH TRENÓW POŁOŻONYCH
W SOMPOLNIE ORAZ W OBRĘBACH GEODEZYJNYCH
MOSTKI, JANOWICE I LUBSTÓW
RYSUNEK PLANU SKALA 1:1000



ZAŁĄCZNIK NR 4