


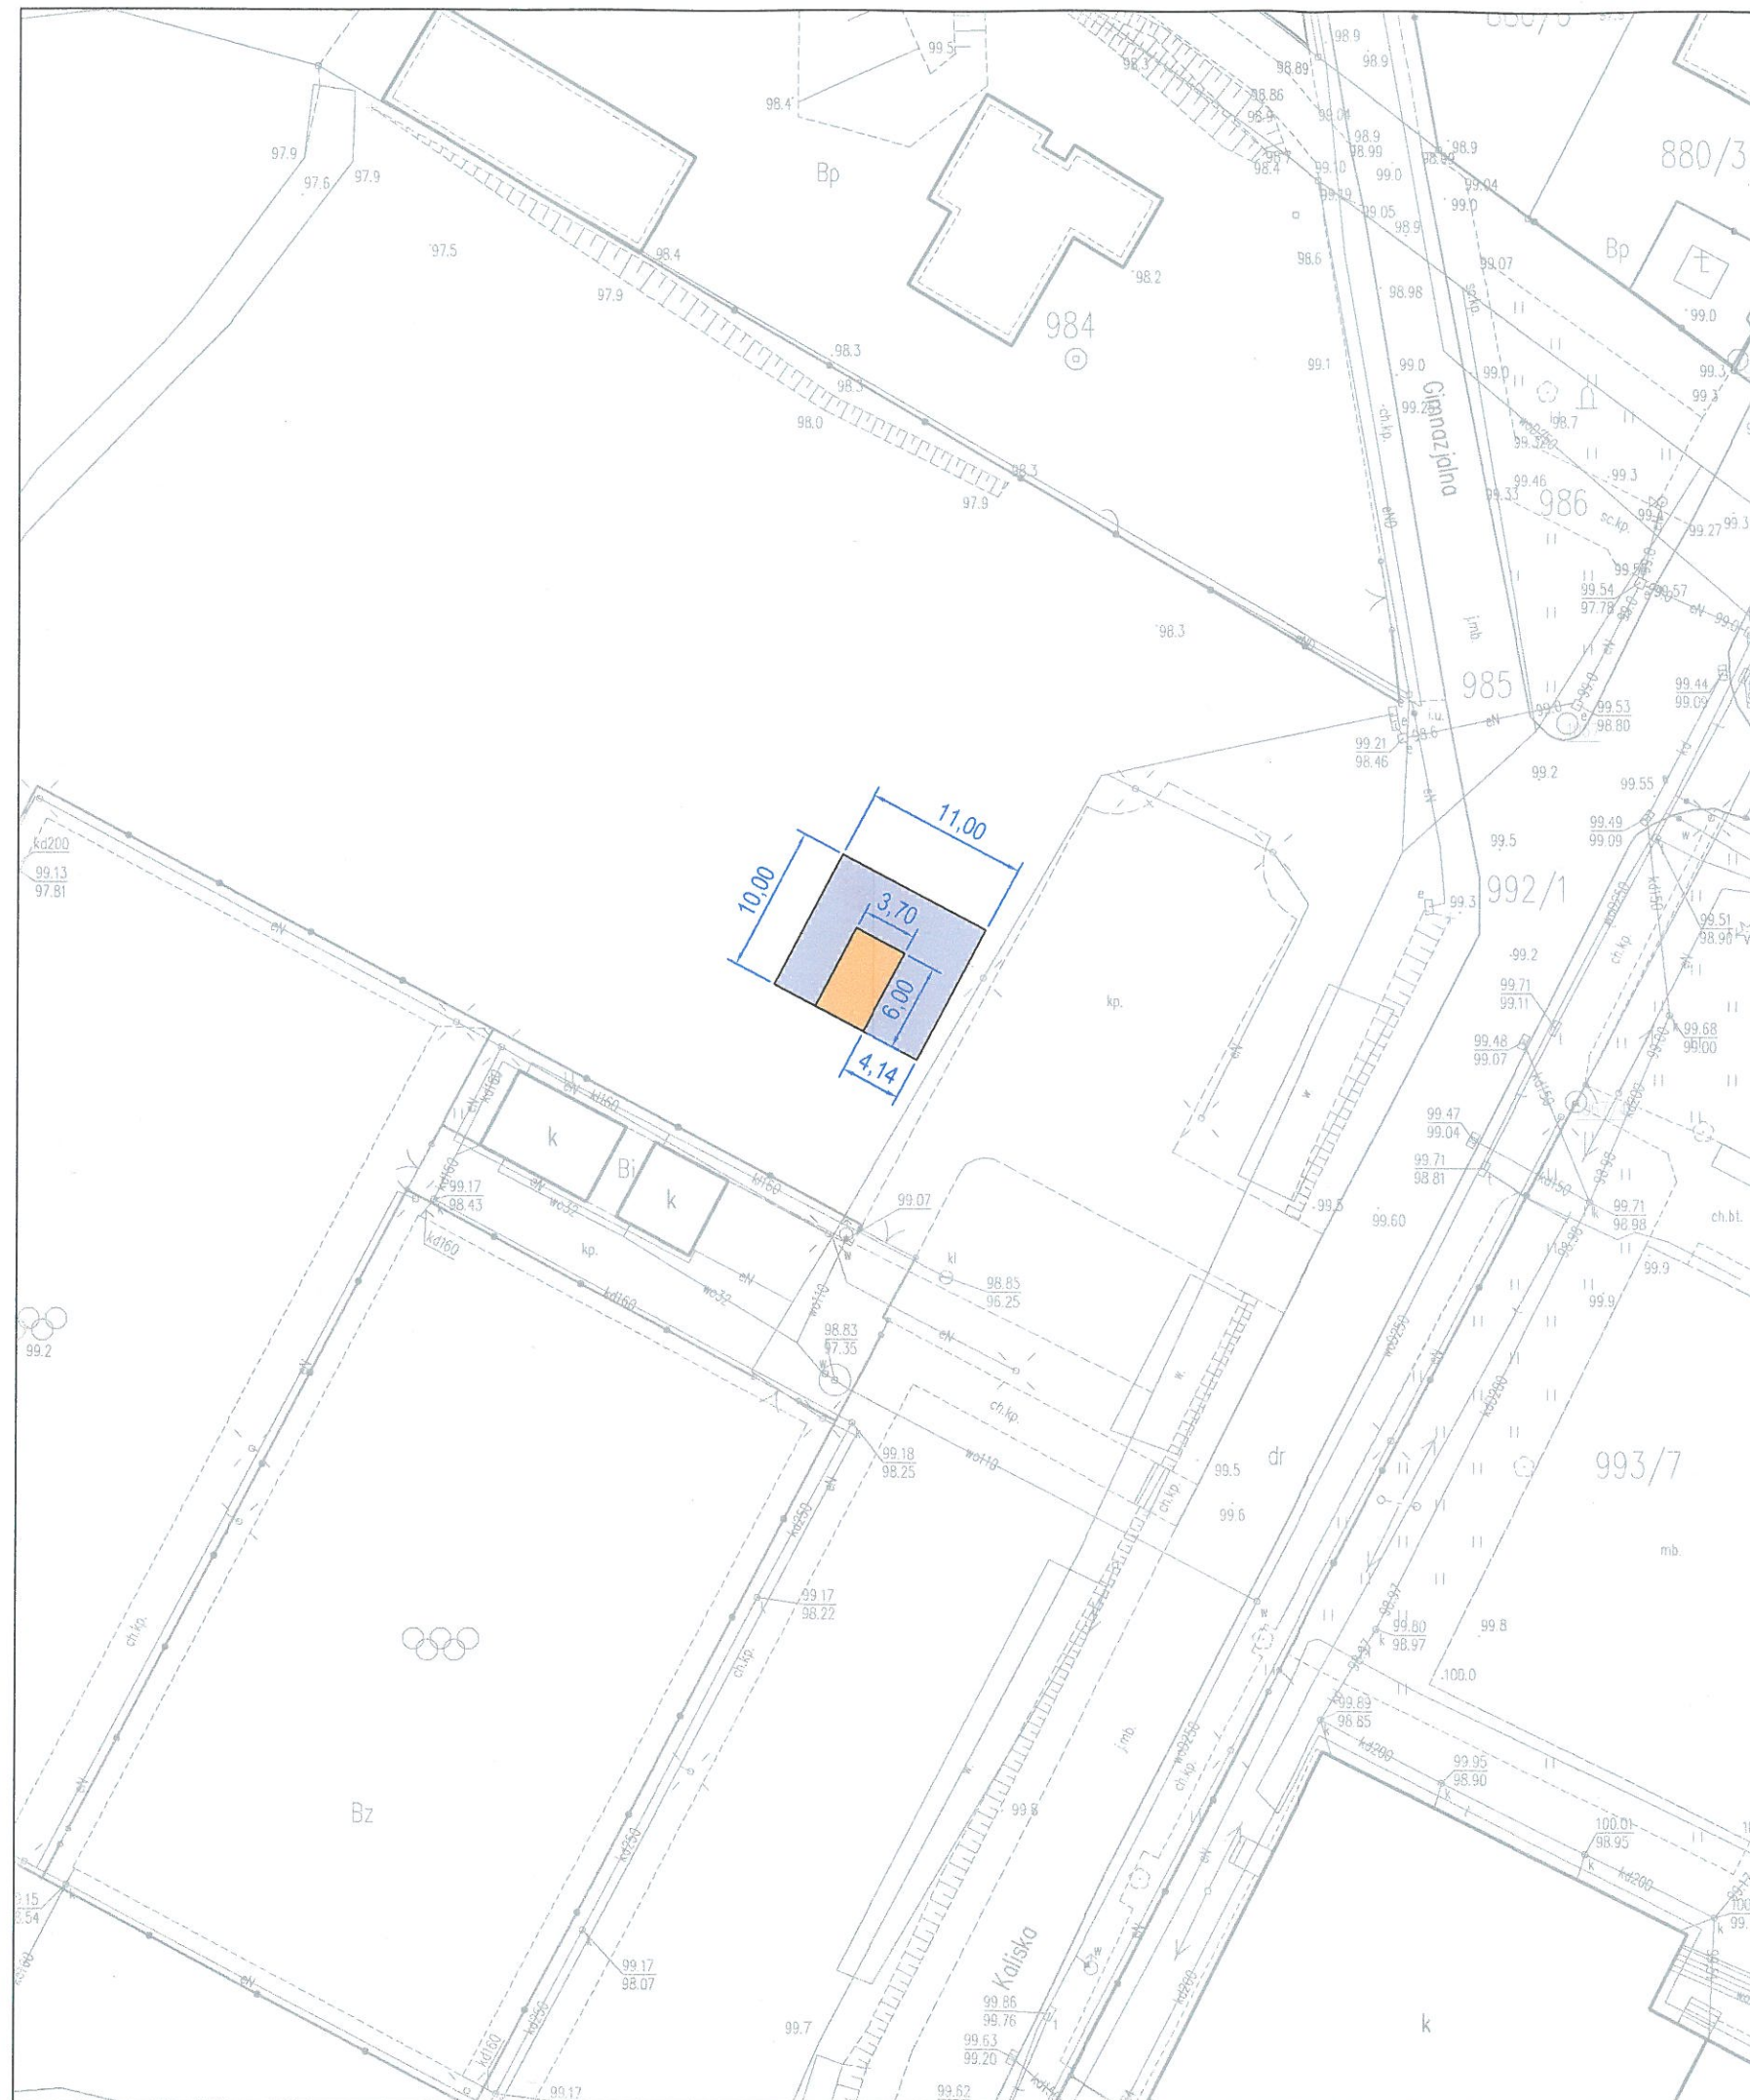

Objaśnienia:

-  - projektowane utwardzenie powierzchni terenu betonem asfaltowym
-  - projektowane urządzenie rekreacyjne do wys. 1,2 m

ROADES
PRACOWNIA
PROJEKTOWA

Jacek Sobiegraj
62-561 Ślesin, ul. Kleczewska 34/3
tel. 632705152, kom. 602131866
e-mail: roades@wp.pl
NIP 6652297466 REGON 302517525

OBIEKT	Zagospodarowanie terenu przy Orliku w Sompolnie na cele rekreacyjne			
ADRES	dz. nr 987/3 obręb Sompolno, jednostka ewidencyjna Sompolno			
TREŚĆ	Projekt zagospodarowania terenu			
INWESTOR	Gmina Sompolno ul. 11 listopada 15, 62-610 Sompolno			
	IMIĘ I NAZWISKO	SPECJALNOŚĆ	DATA	PODPIS
PROJEKTOWAŁ	mgr inż. Jacek Sobiegraj	WKP/0106/PWOD/17 specjalność drogowa	06.2021	
PROJEKTOWAŁ	mgr inż. arch. Łukasz Seyda	WP-OIA/OKK/UpB/20/2011 specjalność architektoniczna	06.2021	
NR ZLECENIA		BRANŻA	NR RYSUNKU	SKALA
9/2020		DROGOWA, ARCHITEKTONICZNA	2.1	1:500