
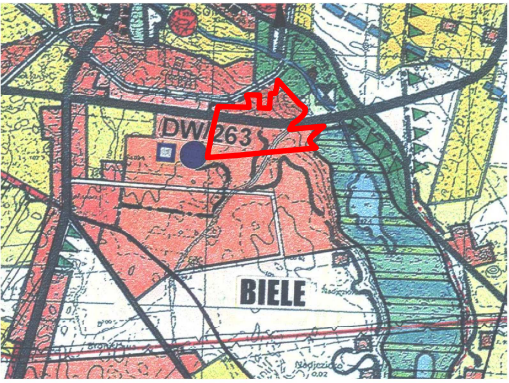


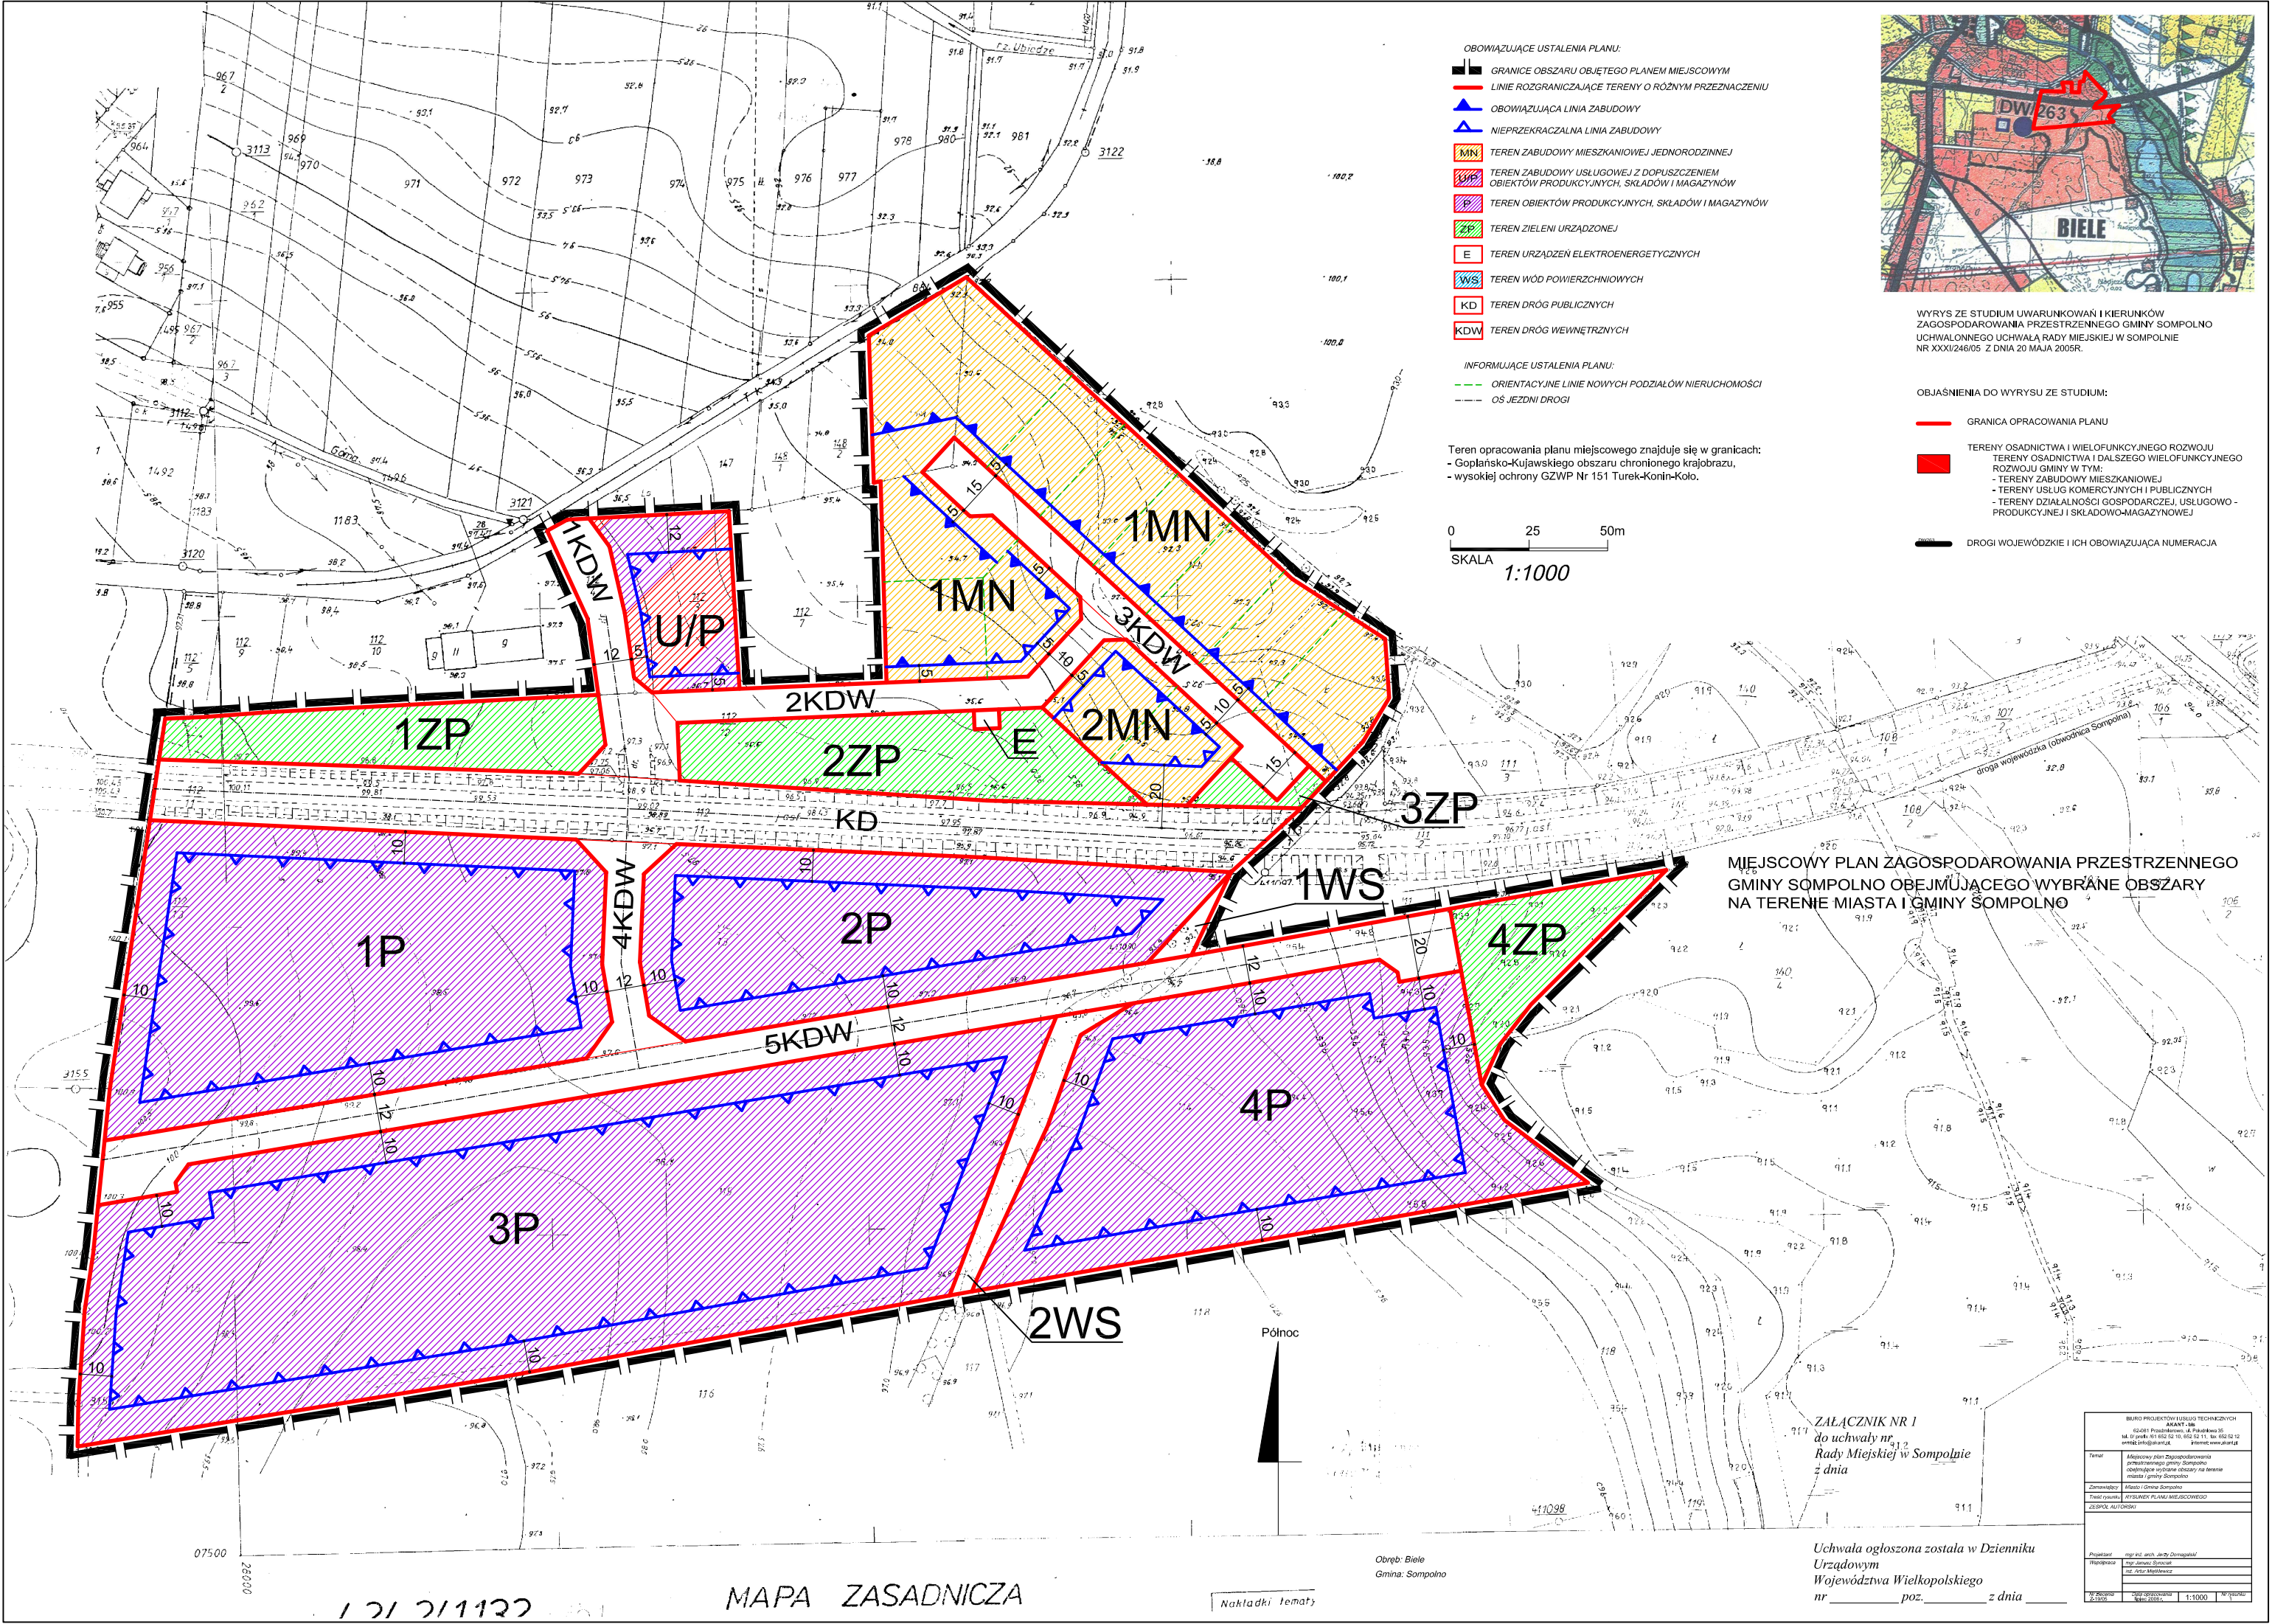

WYRYS ZE STUDIUM UWARUNKOWAŃ I KIERUNKÓW ZAGOSPODAROWANIA PRZESTRZENNEGO GMINY SOMPOLNO UCHWAŁONNEGO UCHWAŁĄ RADY MIEJSKIEJ W SOMPOLNIE NR XXXI/246/05 Z DNIA 20 MAJA 2005R.

OBSZAR OPRACOWANIA PLANU

- GRANICA OPRACOWANIA PLANU
TERENY OSADNICTWA I WIELOFUNKCYJNEGO ROZWOJU
TERENY OSADNICTWA I DALSZEGO WIELOFUNKCYJNEGO ROZWOJU GMINY W TYM:
- TERENY ZABUDOWY MIESZKANIOWEJ
- TERENY USŁUG KOMERCYJNYCH I PUBLICZNYCH
- TERENY DZIAŁALNOŚCI GOSPODARCZEJ, USŁUGOWO-PRODUKCYJNEJ I SKŁADOWO-MAGAZYNOWEJ
DROGI WOJEWÓDZKIE I ICH OBOWIĄZUJĄCA NUMERACJA

MIEJSKOWY PLAN ZAGOSPODAROWANIA PRZESTRZENNEGO GMINY SOMPOLNO OBEJMUJĄCEGO WYBRANE OBSZARY NA TERENIE MIASTA I GMINY SOMPOLNO

ZALĄCZNIK NR 1 do uchwały nr Rady Miejskiej w Sompolnie z dnia

Uchwała ogłoszona została w Dzienniku Urzędowym Województwa Wielkopolskiego nr poz. z dnia

Table with project details: Biuro Projektów, Tytuł, Zamawiający, Tytuł projektu, Zespół autorski, Projektant, Wykonawca, Data opracowania, Skala, Numer rysunku.

1 2 / 2 / 1122

MAPA ZASADNICZA

Nakładki tematyczne

Obwód: Biele Gmina: Sompolno